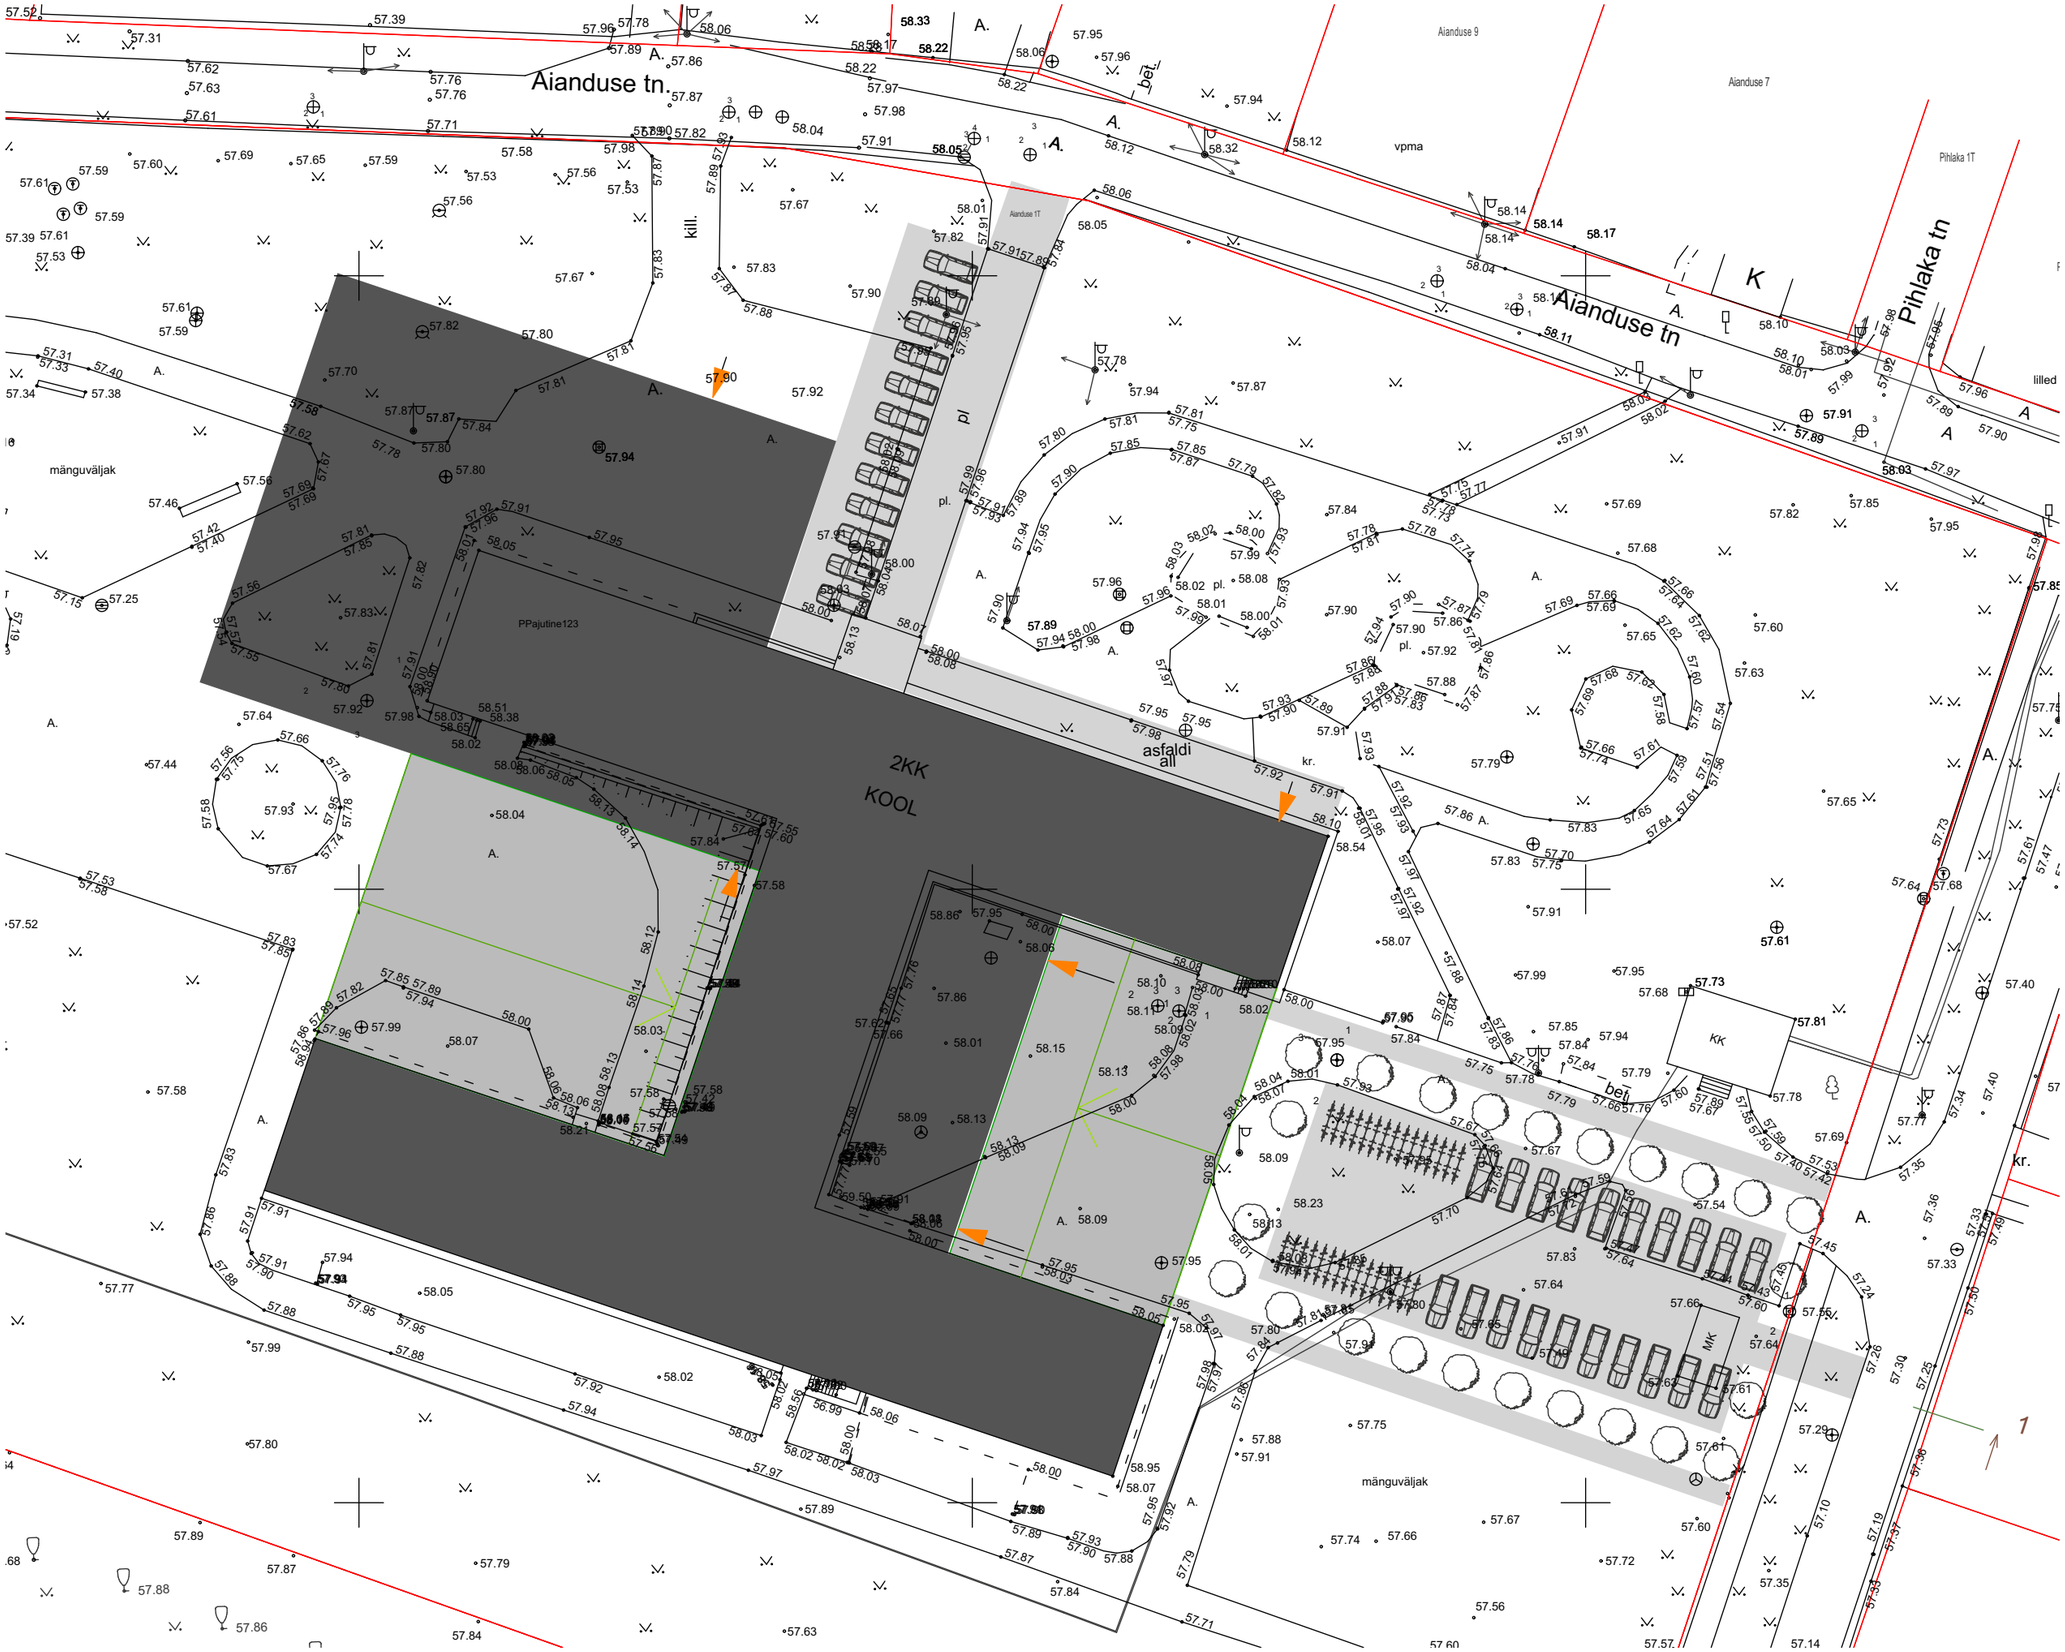
Aianduse tn.
Aianduse tn
Pihlaka tn
Aianduse 9
Aianduse 7
Pihlaka 1T
Aianduse 1T
vpma
kill.
pl
PPajutine123
2KK
KOOL
asfaldi all
mänguväljak
KK
MK
bet.
kr.
K
A.
1