


VEEVARUSTUS

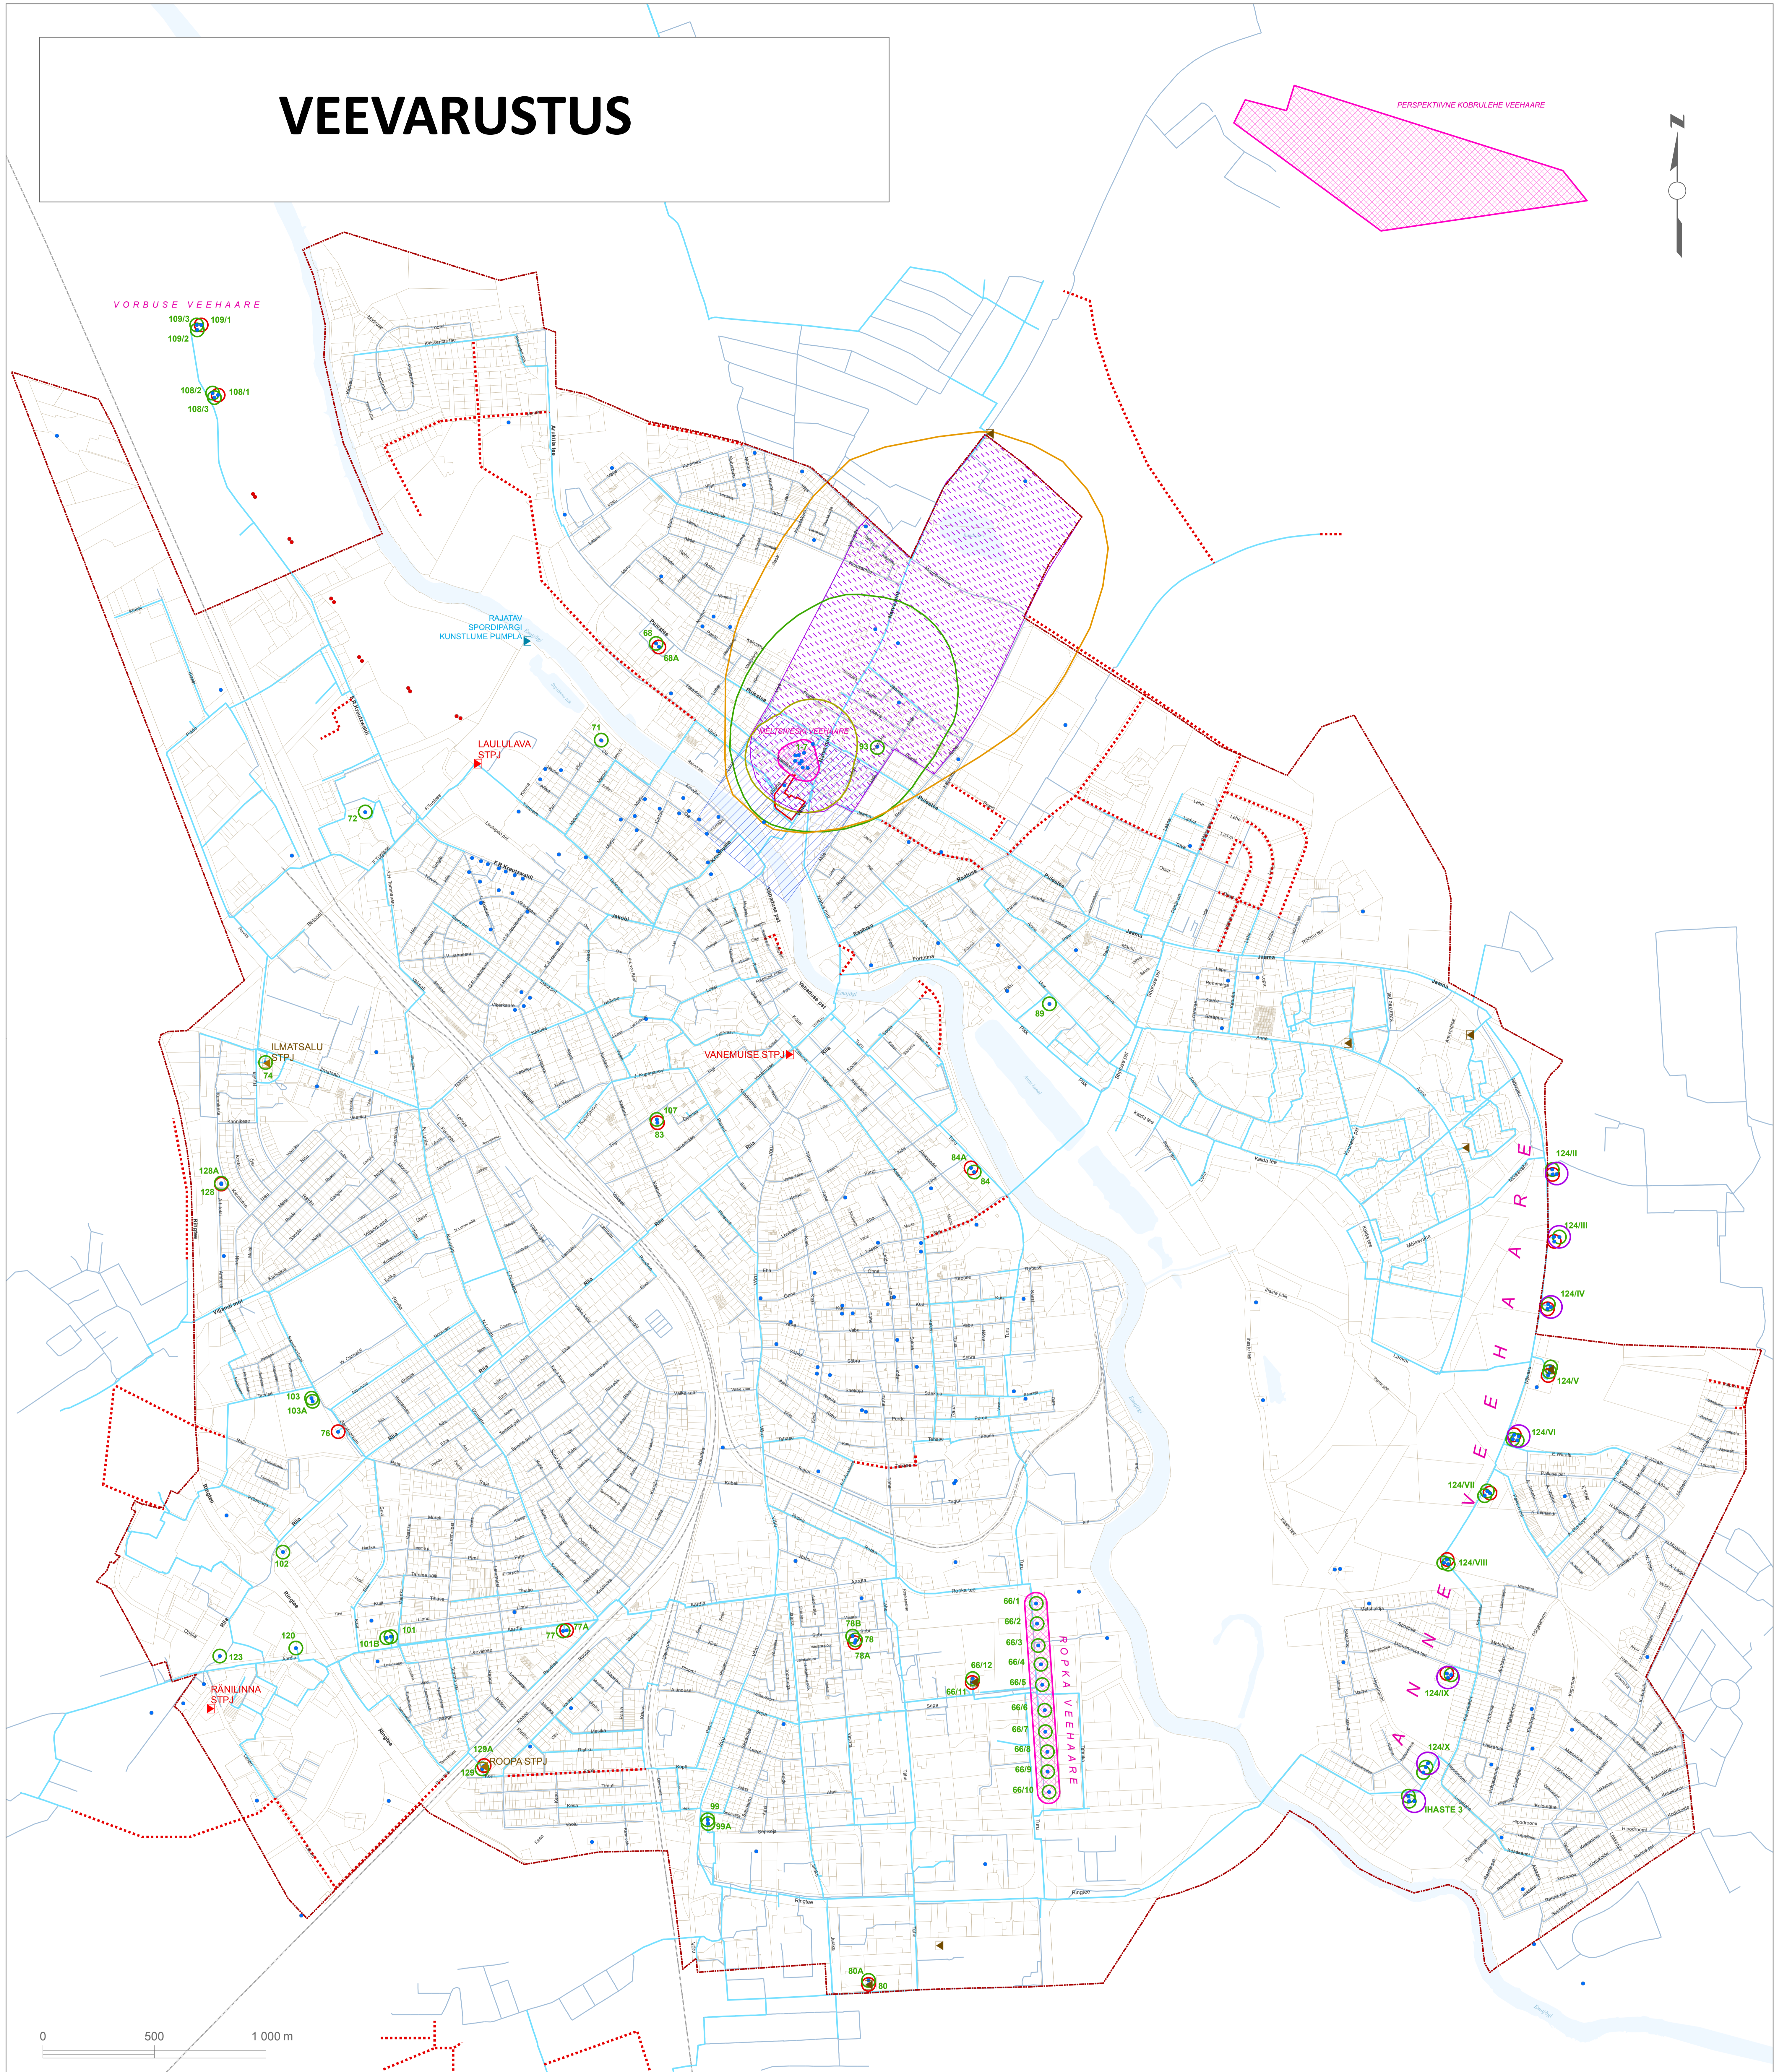

Leppemärgid

- ▶ perspektiivne survetõstepumbajaam
- ▶ olemasolev survetõstepumbajaam
- ▶ olemasolev II astme pumpla
- ▶ rajatav spordipargi kunstlume pumpla
- perspektiivne puurkaev
- muu olemasolev puurkaev
- Ordoitsiumi-Kambriumi veekihi sanitaarkaitseala $r=30$ m
- Kesk-Alamdevoni-Siluri veekihi sanitaarkaitseala $r=30$ m
- Kesk-Devoni veekihi sanitaarkaitseala $r=50$ m
- Kvaternaari veekihi sanitaarkaitseala $r=200$ m
- veehaare
- Meltsiveski veehaarde II sanitaarkaitsevöönd
- Meltsiveski veehaarde III sanitaarkaitsevöönd
- Meltsiveski veehaarde infiltratsiooni kaitseala
- Meltsiveski veehaarde väljavoolu kaitseala
- Meltsiveski pargiala
- perspektiivne magistraalitorustik
- olemasolev magistraalitorustik
- olemasolev tänavatorustik
- linnapiir
- kinnistu piir
- raudtee
- veekogu

TARTU LINNA ÜLDPLANEERING



Pealkiri:

Veevarustus

Koostaja:

Tartu Linnavalitsus LPMKO

Kuupäev:

5.09.2017

Joonise nr:

8

Mõõtkava: 1:10 000