


MAASOOJUSE KASUTAMINE

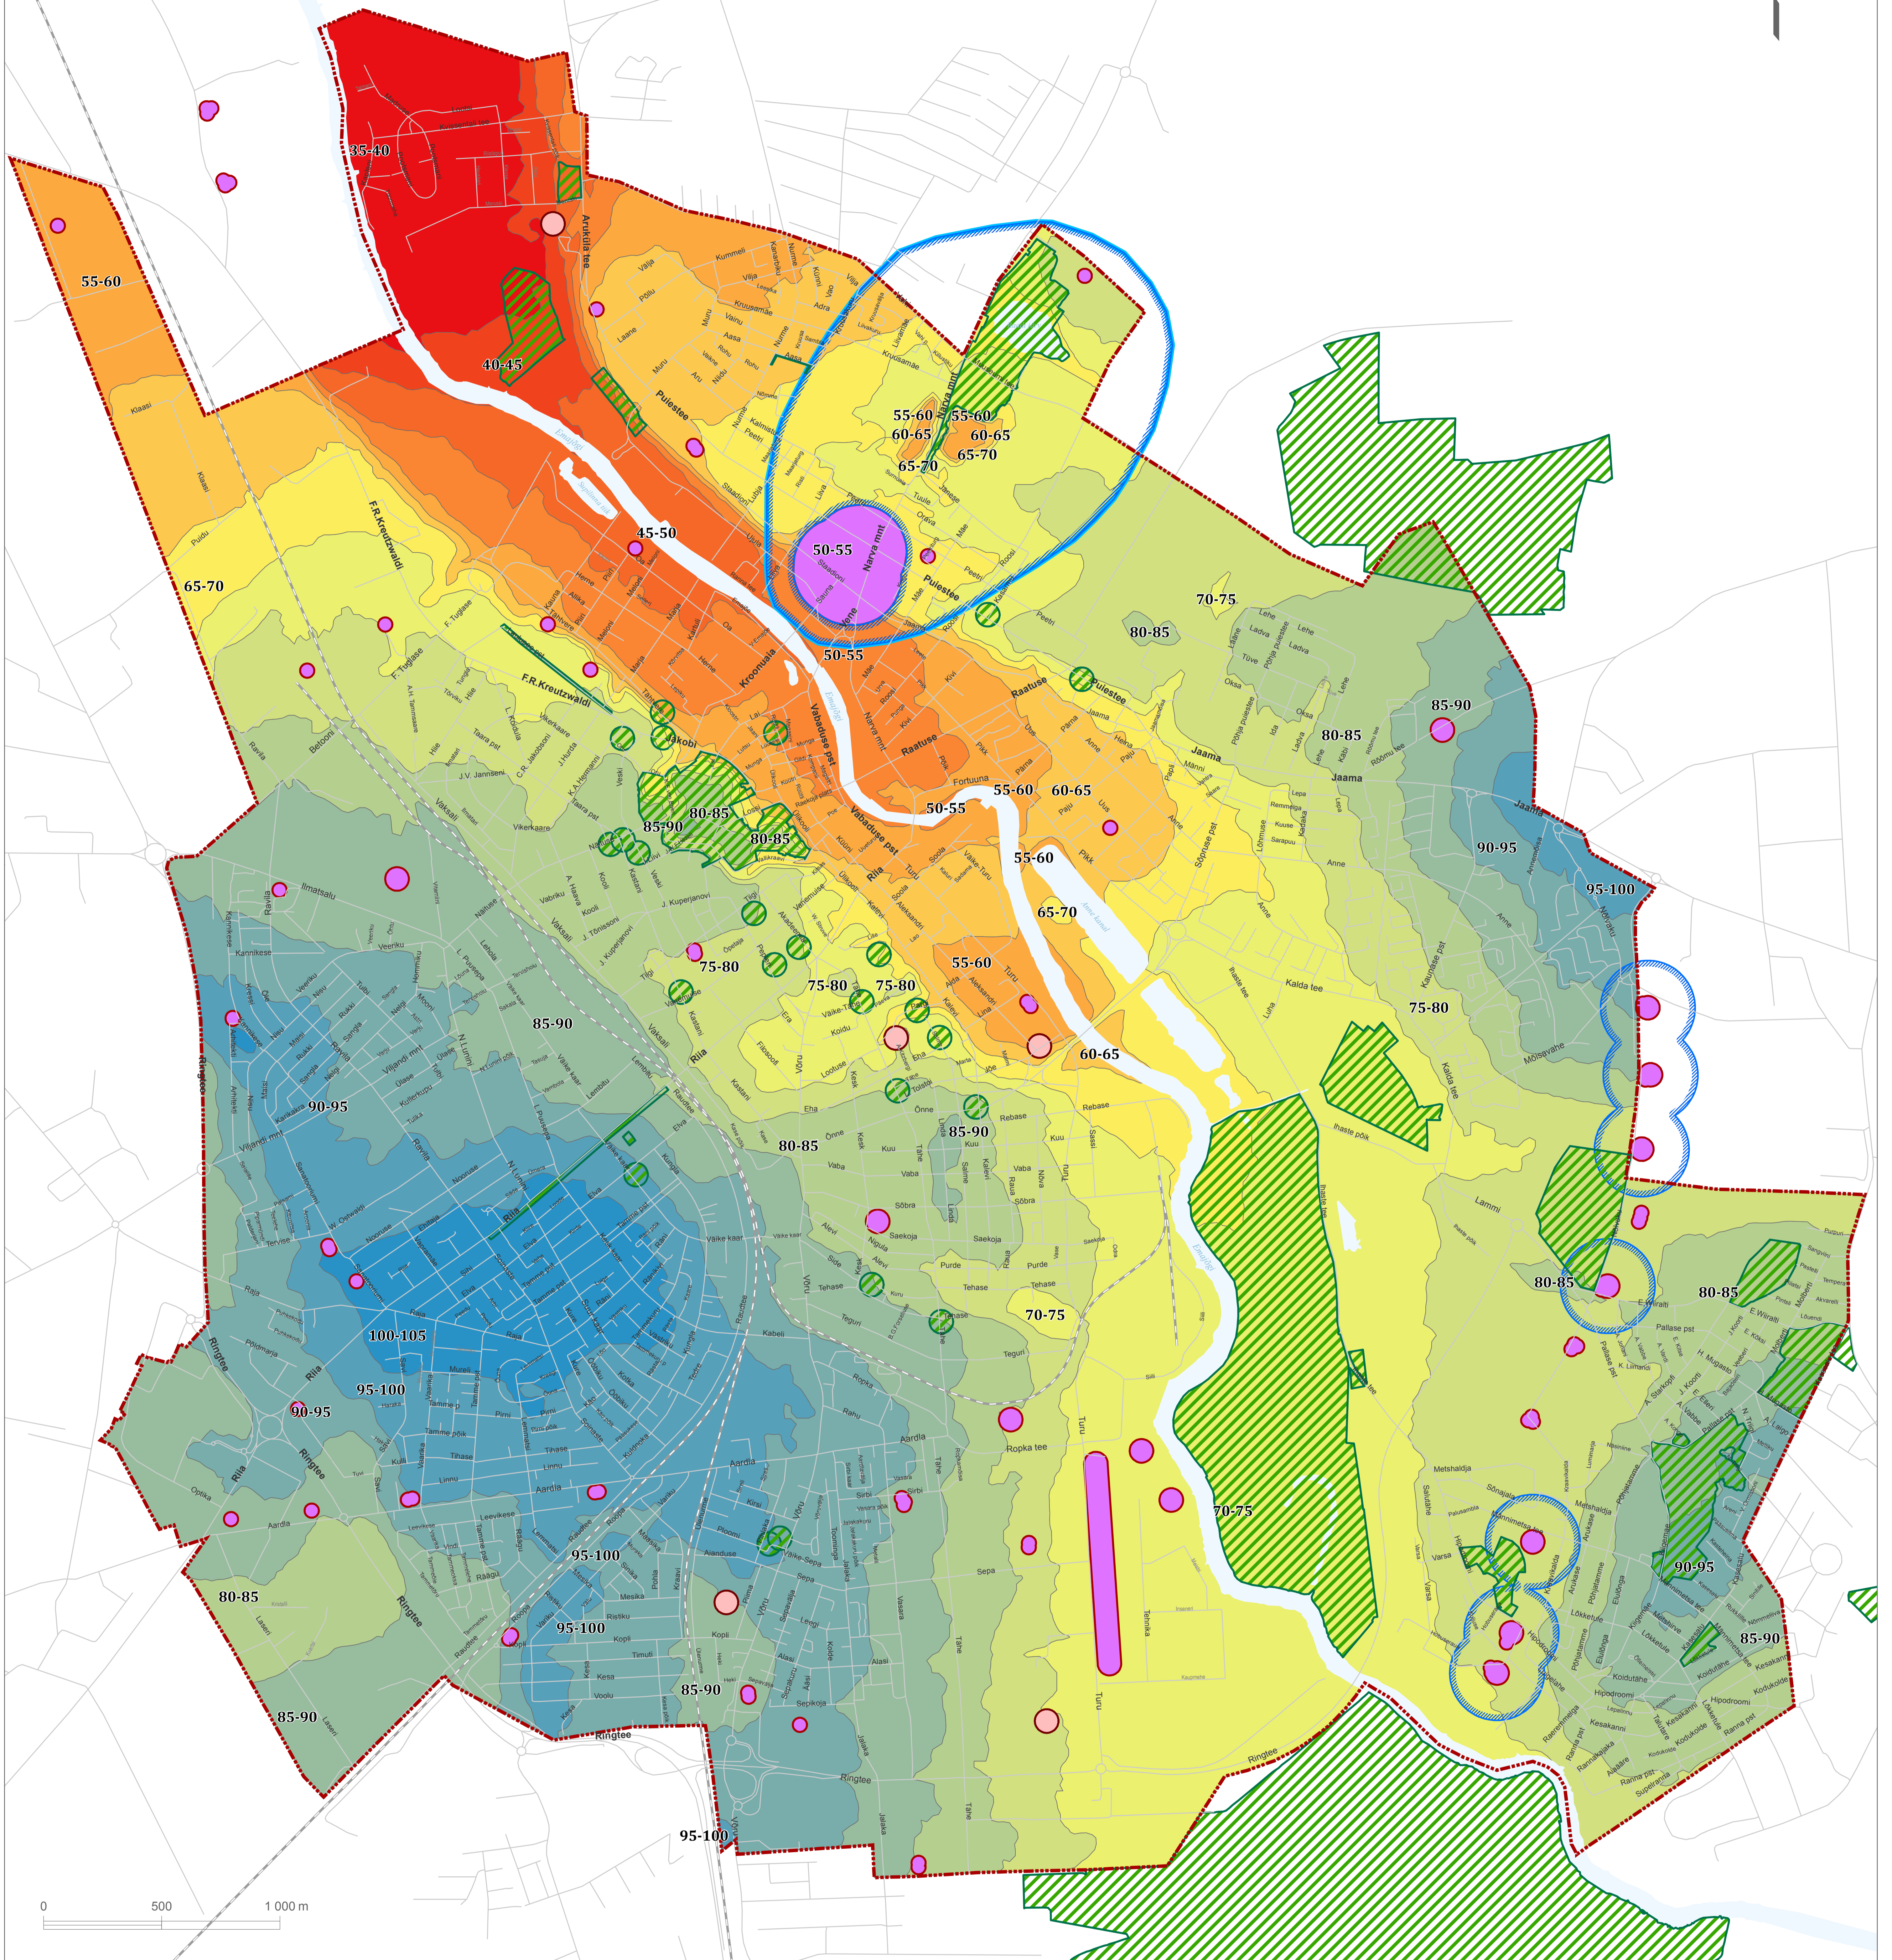

Leppemärgid

- looduskaitsealadest tulenevalt kooskõlastusnõudega ala
- Kesk-Devoni kaitsmata veekihi 200 m ohutusala
- Meltsvikesi veehaarde III sanitaarkaitsevöönd
- 30-50 m sanitaarkaitseala kõikide kihtide kaevudele
- täpsustamist vajava puurkaevu 50 m sanitaarkaitseala
- linnapiir
- tänavavõrk
- raudtee
- veekogu

Soojuspuurraugu suurim lubatud sügavus maapinnast

- | | |
|---------|-----------|
| 35-40 m | 70-75 m |
| 40-45 m | 75-80 m |
| 45-50 m | 80-85 m |
| 50-55 m | 85-90 m |
| 55-60 m | 90-95 m |
| 60-65 m | 95-100 m |
| 65-70 m | 100-105 m |

TARTU LINNA ÜLDPLANEERING



Pealkiri:
Maasoojuse kasutamine

Koostaja:
Tartu Linnavalitsus LPMKO

Kuupäev:
5.09.2017

Joonise nr: 14
Mõõtkava: 1:10 000