
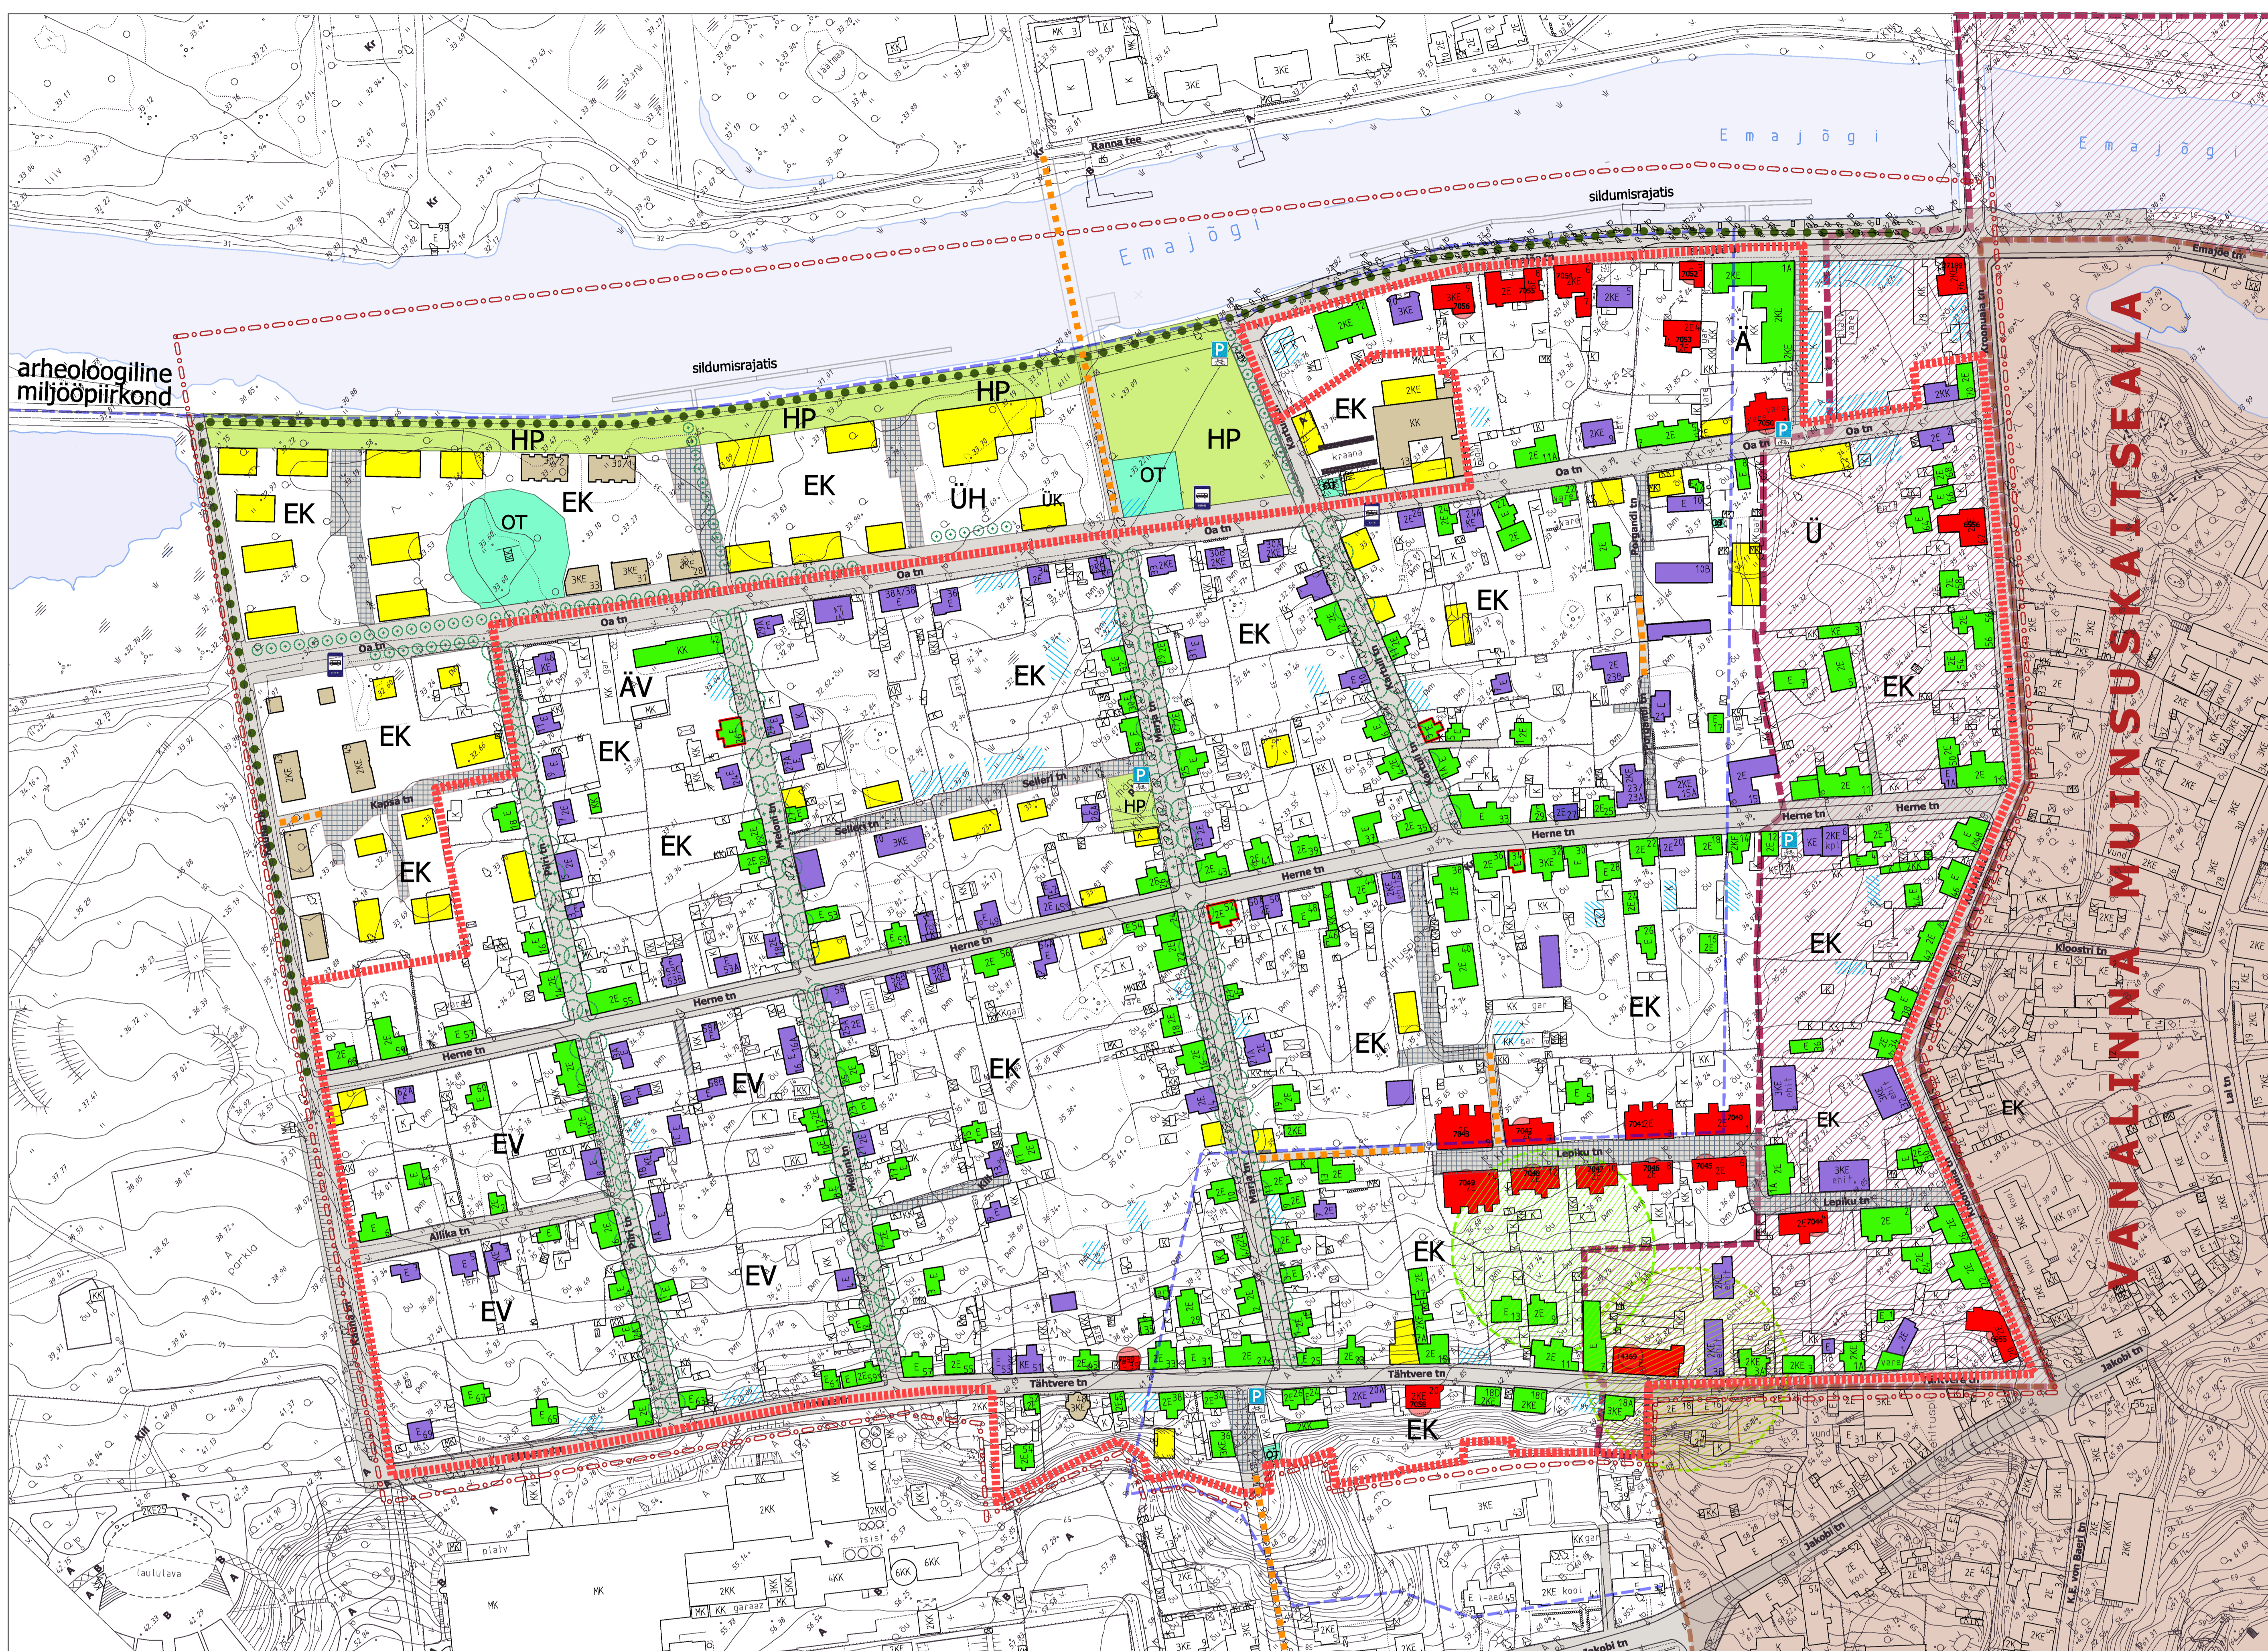


SUPILEINNA LINNAOSA

LIIKLUS JA HALJASTUS

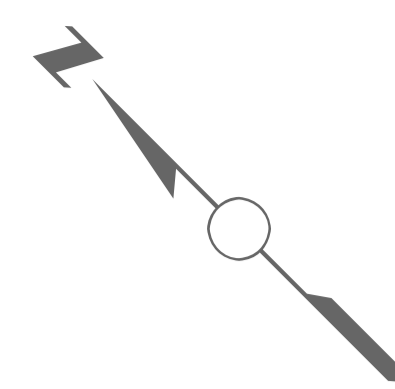

Leppemärgid

-  planeeringuala piir
-  Supilinna miljööväärtusliku hoonestusala piir
-  arheoloogilise miljööpiirkonna piir
-  Tartu vanalinna muinsuskaitseala ja selle kaitsevöönd
-  riiklik kultuurimälestis koos registrinumbriga
-  olemasolev kinnistu piir
-  kultuurimälestis (tähistatud registrinumbriga)
-  ettepanek tunnistada hoone kultuurimälestiseks
-  miljööväärtusega hoone
-  muu hoone
-  kehtestatud detailplaneeringuga määratud hoone asukoht
-  võimalik uushoonestusala
-  olemasolev hoone
-  tee- ja tänava maa-ala
-  20 km/h kiiruspiiranguga ala
-  tehnoehitise maa-ala
-  haljasala maa-ala
-  jalgrattaparkla
-  projekteeritud bussipeatus
-  olemasolev säiliv allee jalgteega
-  planeeritud kõrghaljastus (puude asukoht skemaatiline)
-  taastatav allee (puude asukoht skemaatiline)
-  jalgteed
-  tamm, millele on tehtud ettepanek kohaliku kaitse alla võtmiseks, kaitsetsooni laius 50 m (Tähtvere tn 11)
-  looduskaitsealune pärn, kaitsetsooni laius 50 m (Tähtvere tn 5)

TARTU LINNA ÜLDPLANEERING



Pealkiri:
Supilinna linnaosa liiklus ja haljastus

Koostaja:
Tartu linnavalitsus LPMKO ja
AEO

Kuupäev:
28.08.2017

Joonise nr: 21
Mõõtkava: 1:1500