


LEPPEMÄRGID

- - - planeeringuala piir
- olemasolev krundipiir
- planeeritav krundipiir
- planeeritav hoonestusala
- suurim võimalik ehitisealune pind (näitlik asukoht)
- kõrghaljastusega haljasala minimaalne maht 1400m² (näitlik asukoht)
- krundiväline haljasala
- ◆ kergliikluse juurdepääsu rajamise ala (rajada kõrghaljastust rikkumata)
- ▲ sõidukite juurdepääs krundile
- ▲ võimalik täiendav parempöördega juurdepääs krundile
- X likvideeritav objekt

**NÄITLIK HOONETE EHTISALUNE PIND 4200 m²;
KÕRGHALJASTUSEGA KOMPAKTSED
HALJASALAD CA 1900 m²;
PARKIMISKOHTADE ARV 160.**

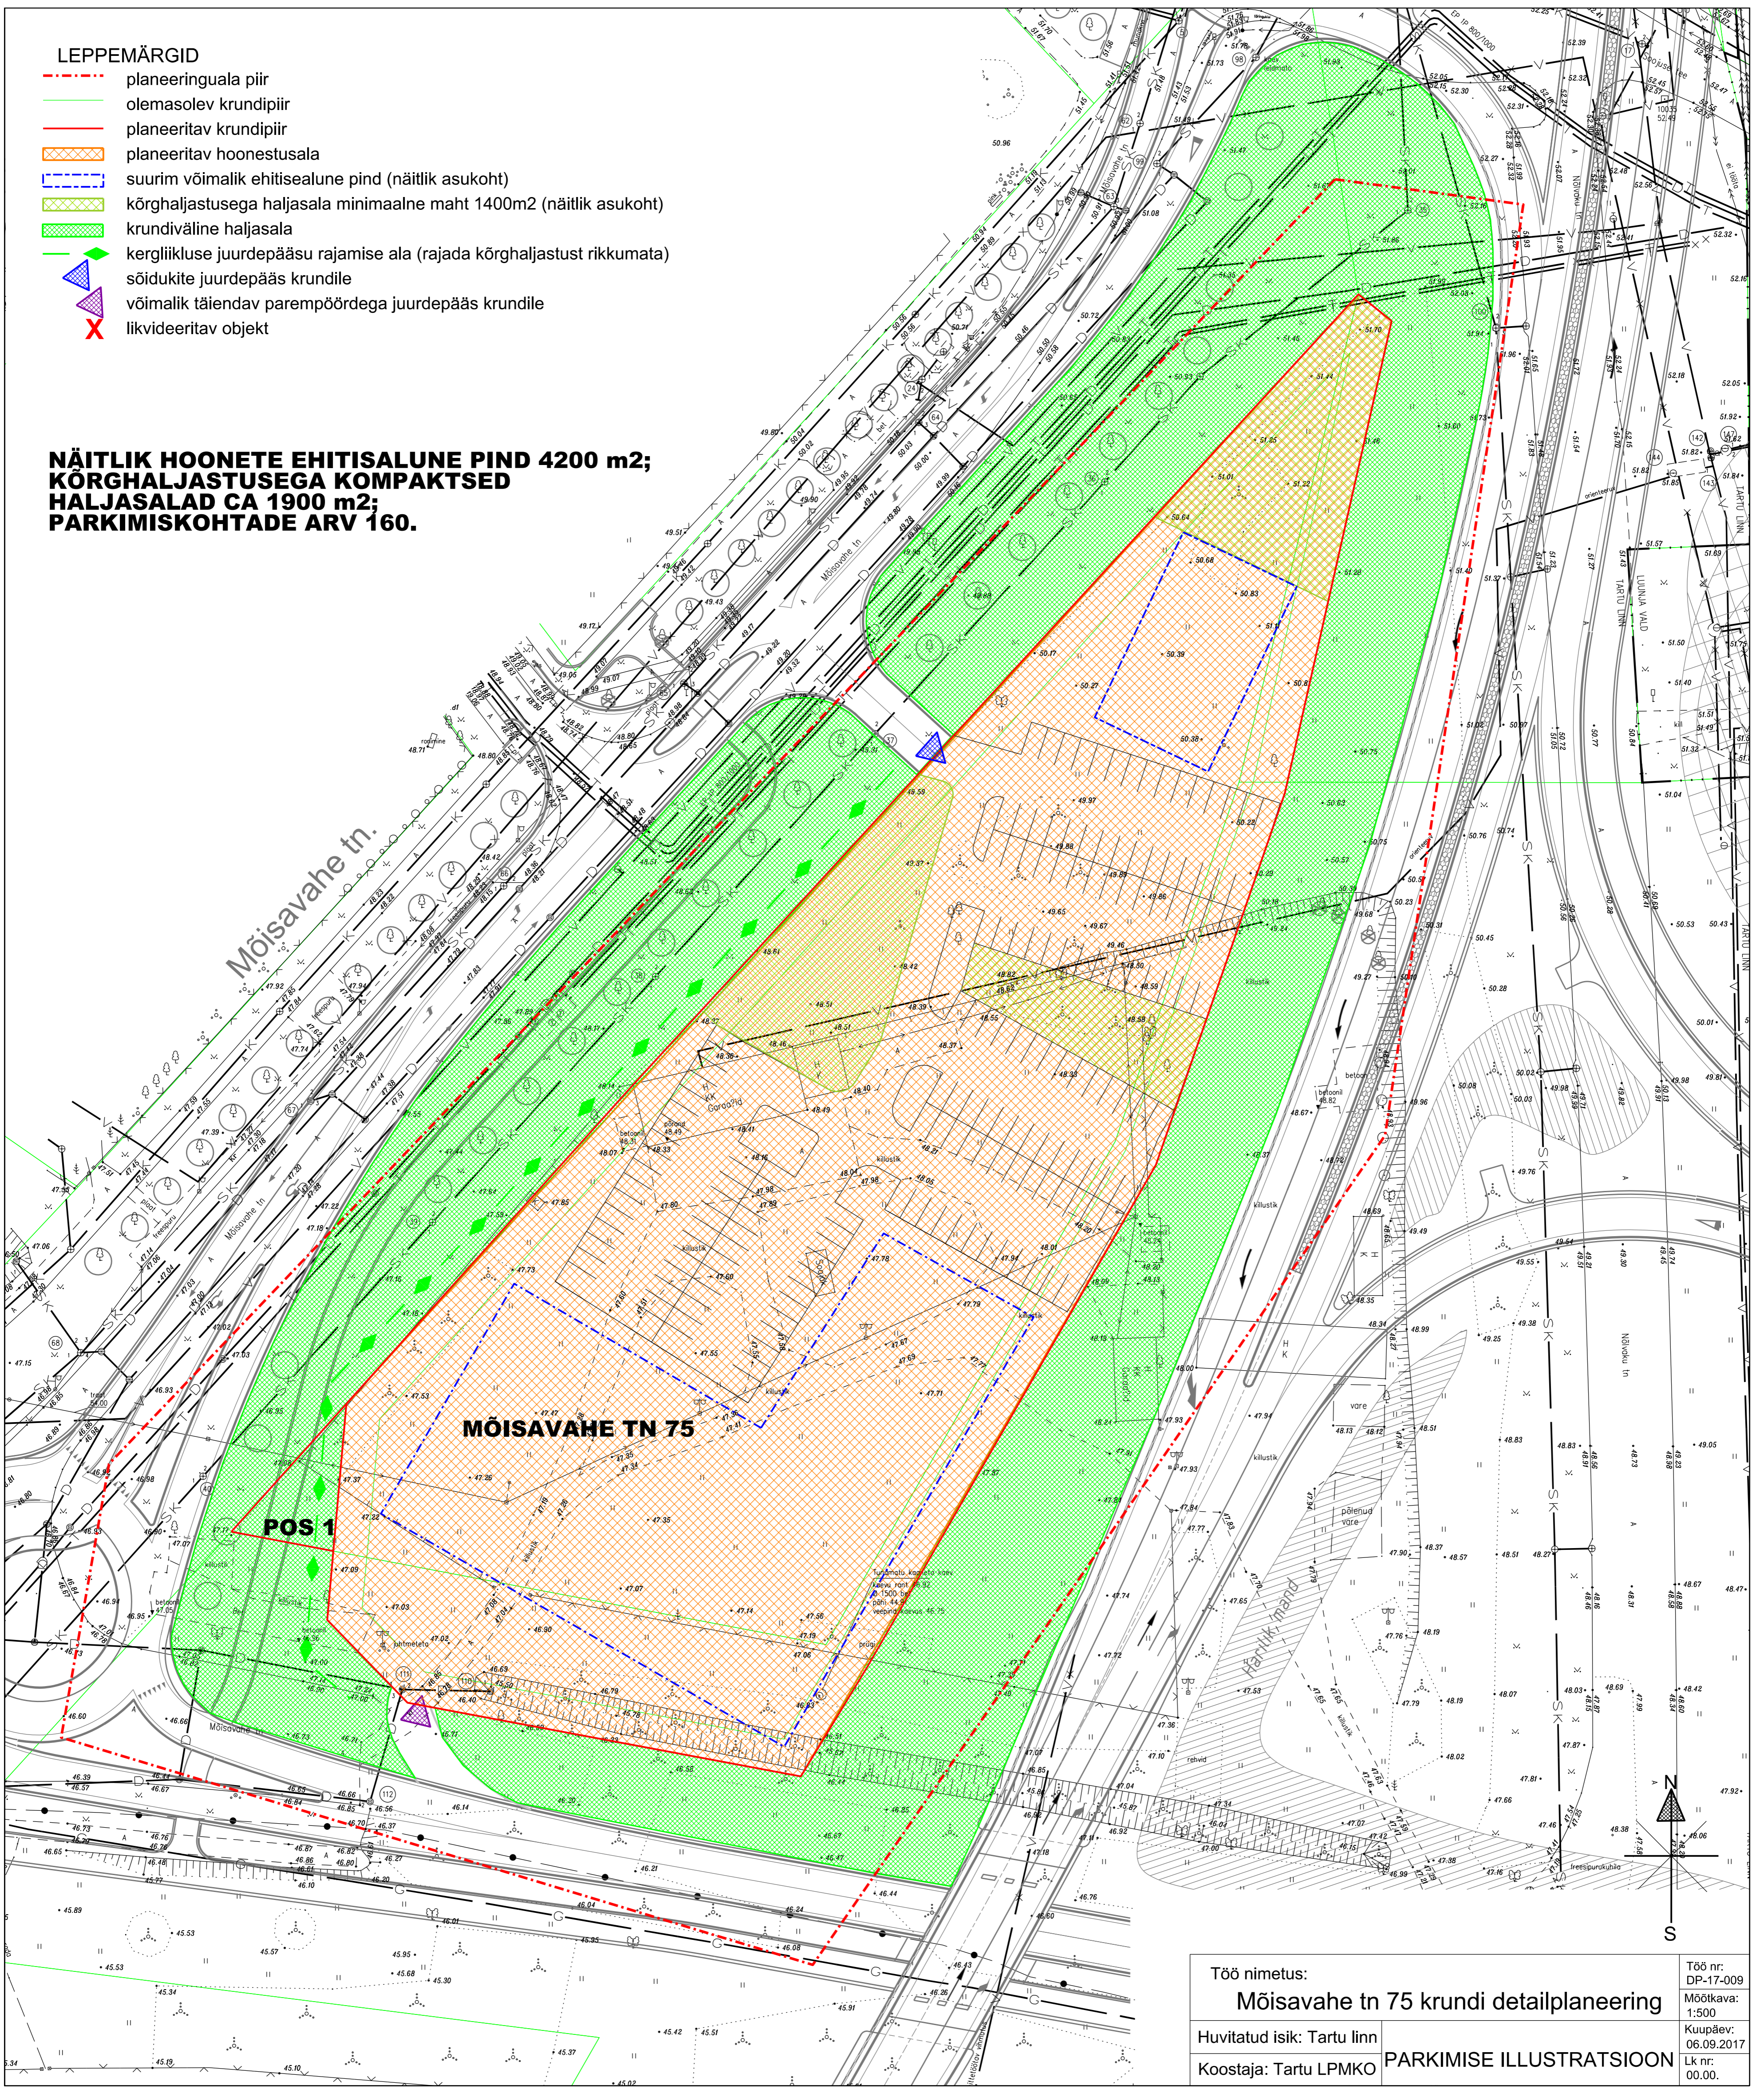

Töö nimetus:	Töö nr:
Mõisavahe tn 75 krundi detailplaneering	DP-17-009
Huvitatud isik: Tartu linn	Möötkava:
Koostaja: Tartu LPMKO	1:500
	Kuupäev:
	06.09.2017
	Lk nr:
	00.00.