

KATASTRÜKSUSE PLAAN MÕÕTKAVA 1:500


Maakond: *Tartu* Linn: *Tartu*

Katastriüksuse nimi/aadress:
Kastani tn 48 f

Mõõdistamise aeg: *04.08.2017* Mõõdistaja: *Tenno Vaher*
liitsents nr 418 MA-k

Koostamise kuupäev: *12.08.2017* Katastrikaardi number:
54.752

Koostaja: *Tenno Vaher*

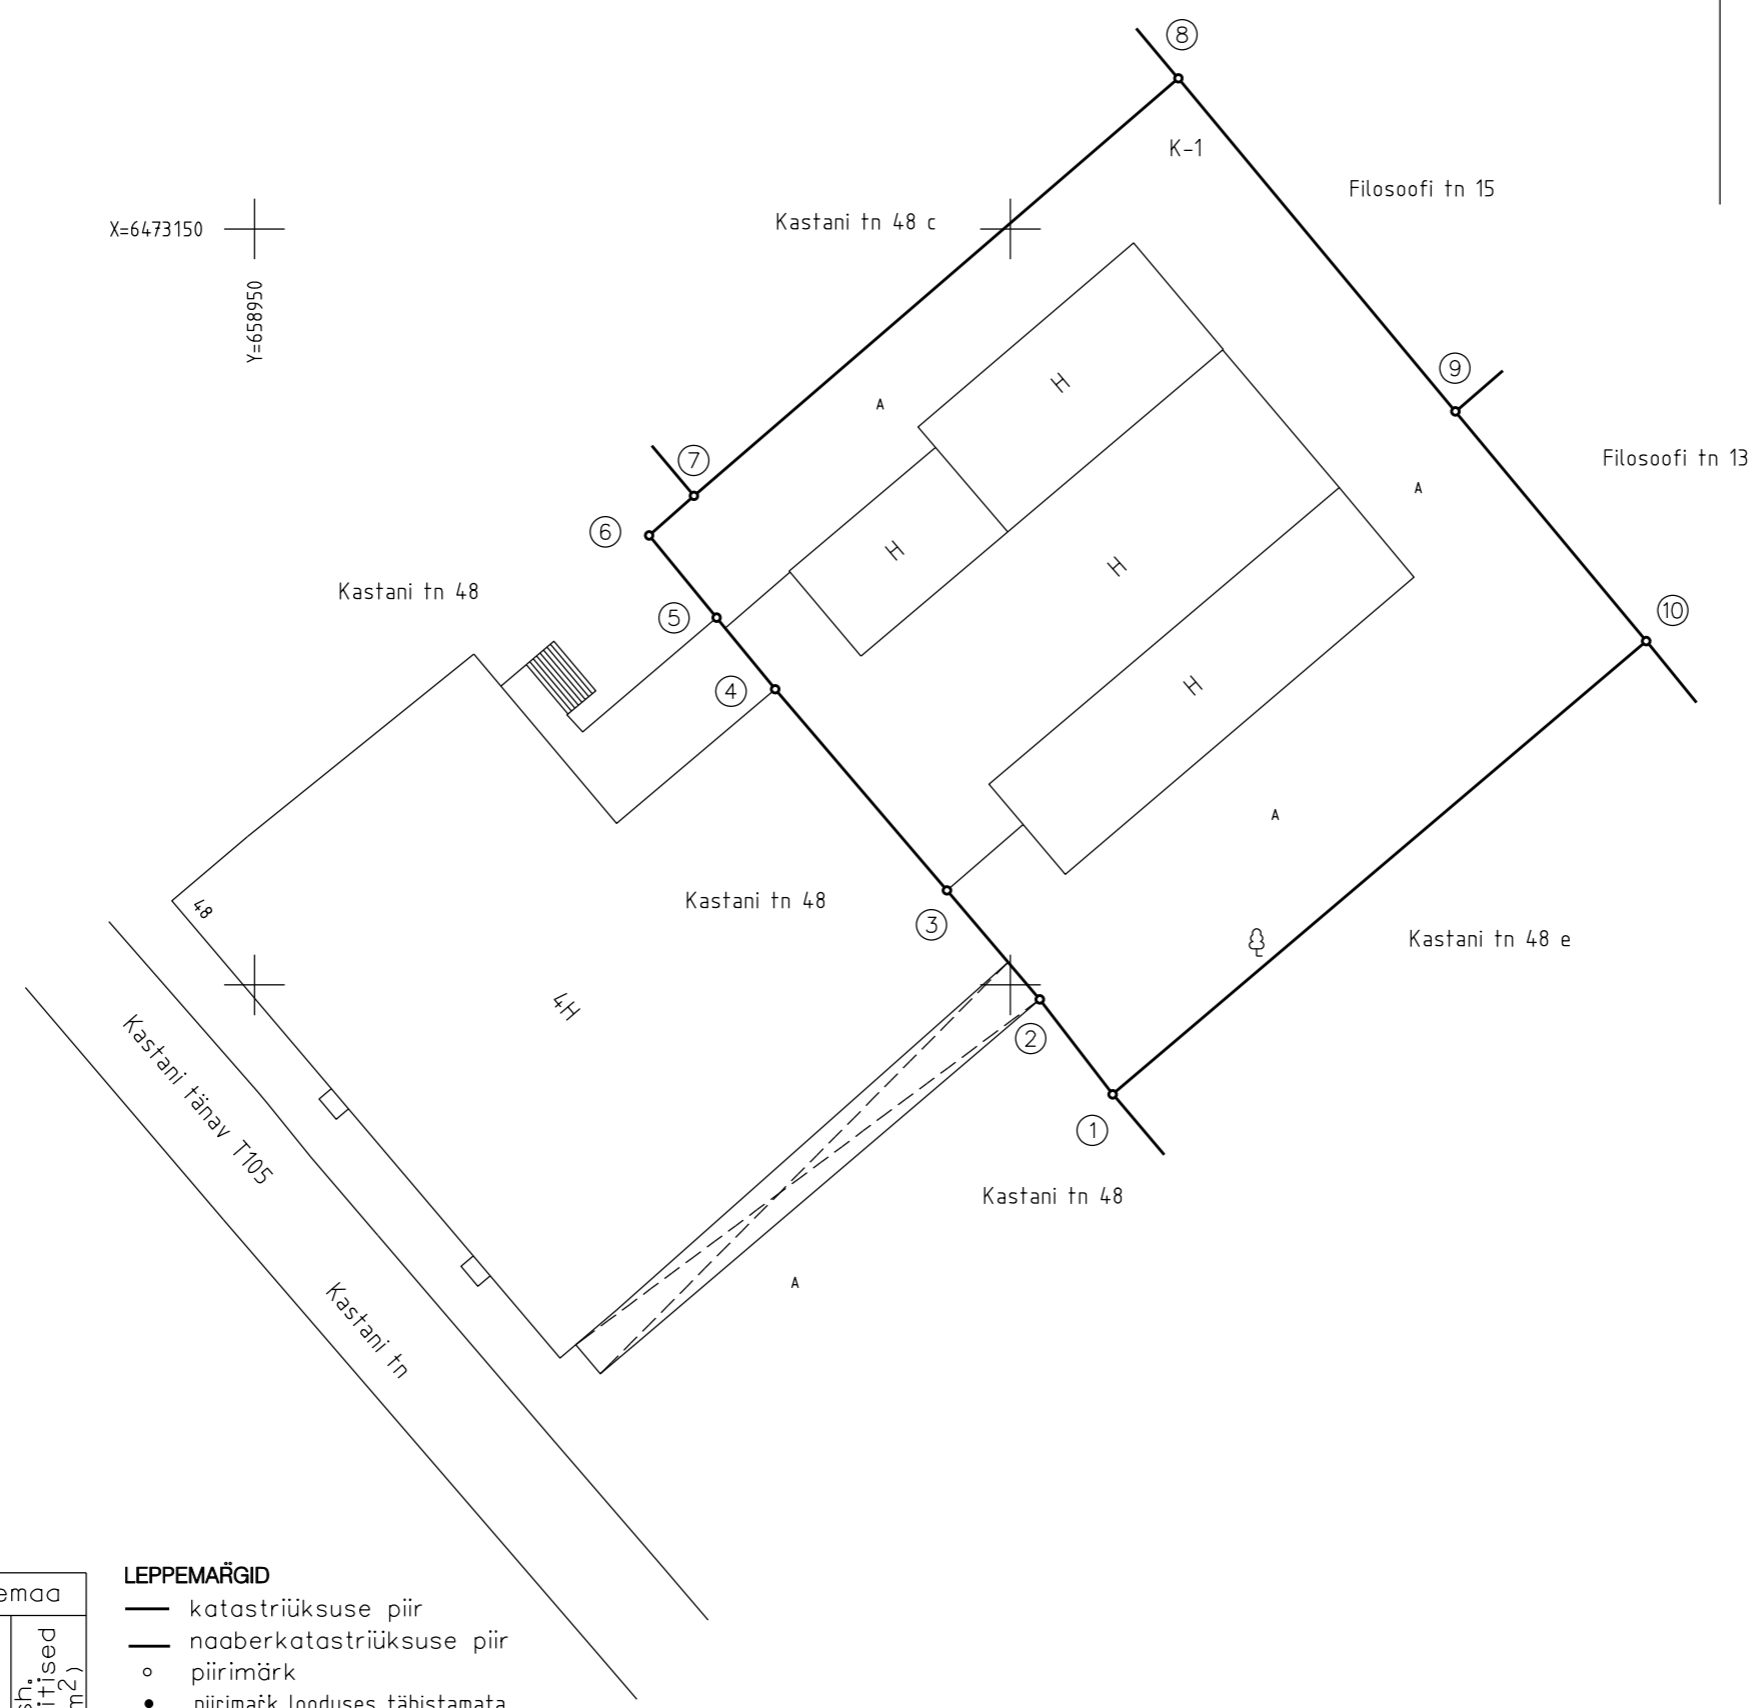

PIIRIANDMETE TABEL

Piiri-punkti nr.	Koordinaadid		Sisenurk o	Joone-pikkus (m)
	X	Y		
1	6473092.76	659006.76	87 09	7.92
2	6473099.04	659001.94	182 55	9.47
3	6473106.25	658995.80	180 04	17.50
4	6473119.56	658984.44	178 53	6.12
5	6473124.29	658980.56	179 59	7.03
6	6473129.73	658976.10	92 04	3.96
7	6473132.35	658979.07	179 20	42.30
8	6473159.96	659011.11	89 00	28.65
9	6473137.93	659029.43	179 58	19.75
10	6473122.74	659042.05	90 38	46.31
1				46.31

Koordinaadid L-EST 97 süsteemis.

EKSPLIKATSIOON (m²)

Katastriüksuse nimetus (nr)	Kokku maa	Õuemaa	
		Kokku	sh. ehitised (m ²)
<i>Kastani tn 48 f</i>	<i>2228</i>	<i>1222</i>	<i>1006</i>

LEPPEMÄRGID

- katastriüksuse piir
- naaberkatastriüksuse piir
- o piirimärk
- piirimärk looduses tähistamata
- ③ piiripunkti number
- K-1 kitsendus (maa-alune vee ja kanal. torustik)