


# JAGAMISE PLAAN

TARTU MAAKOND  
TARTU LINN  
TEHASE TN 3  
M 1:500

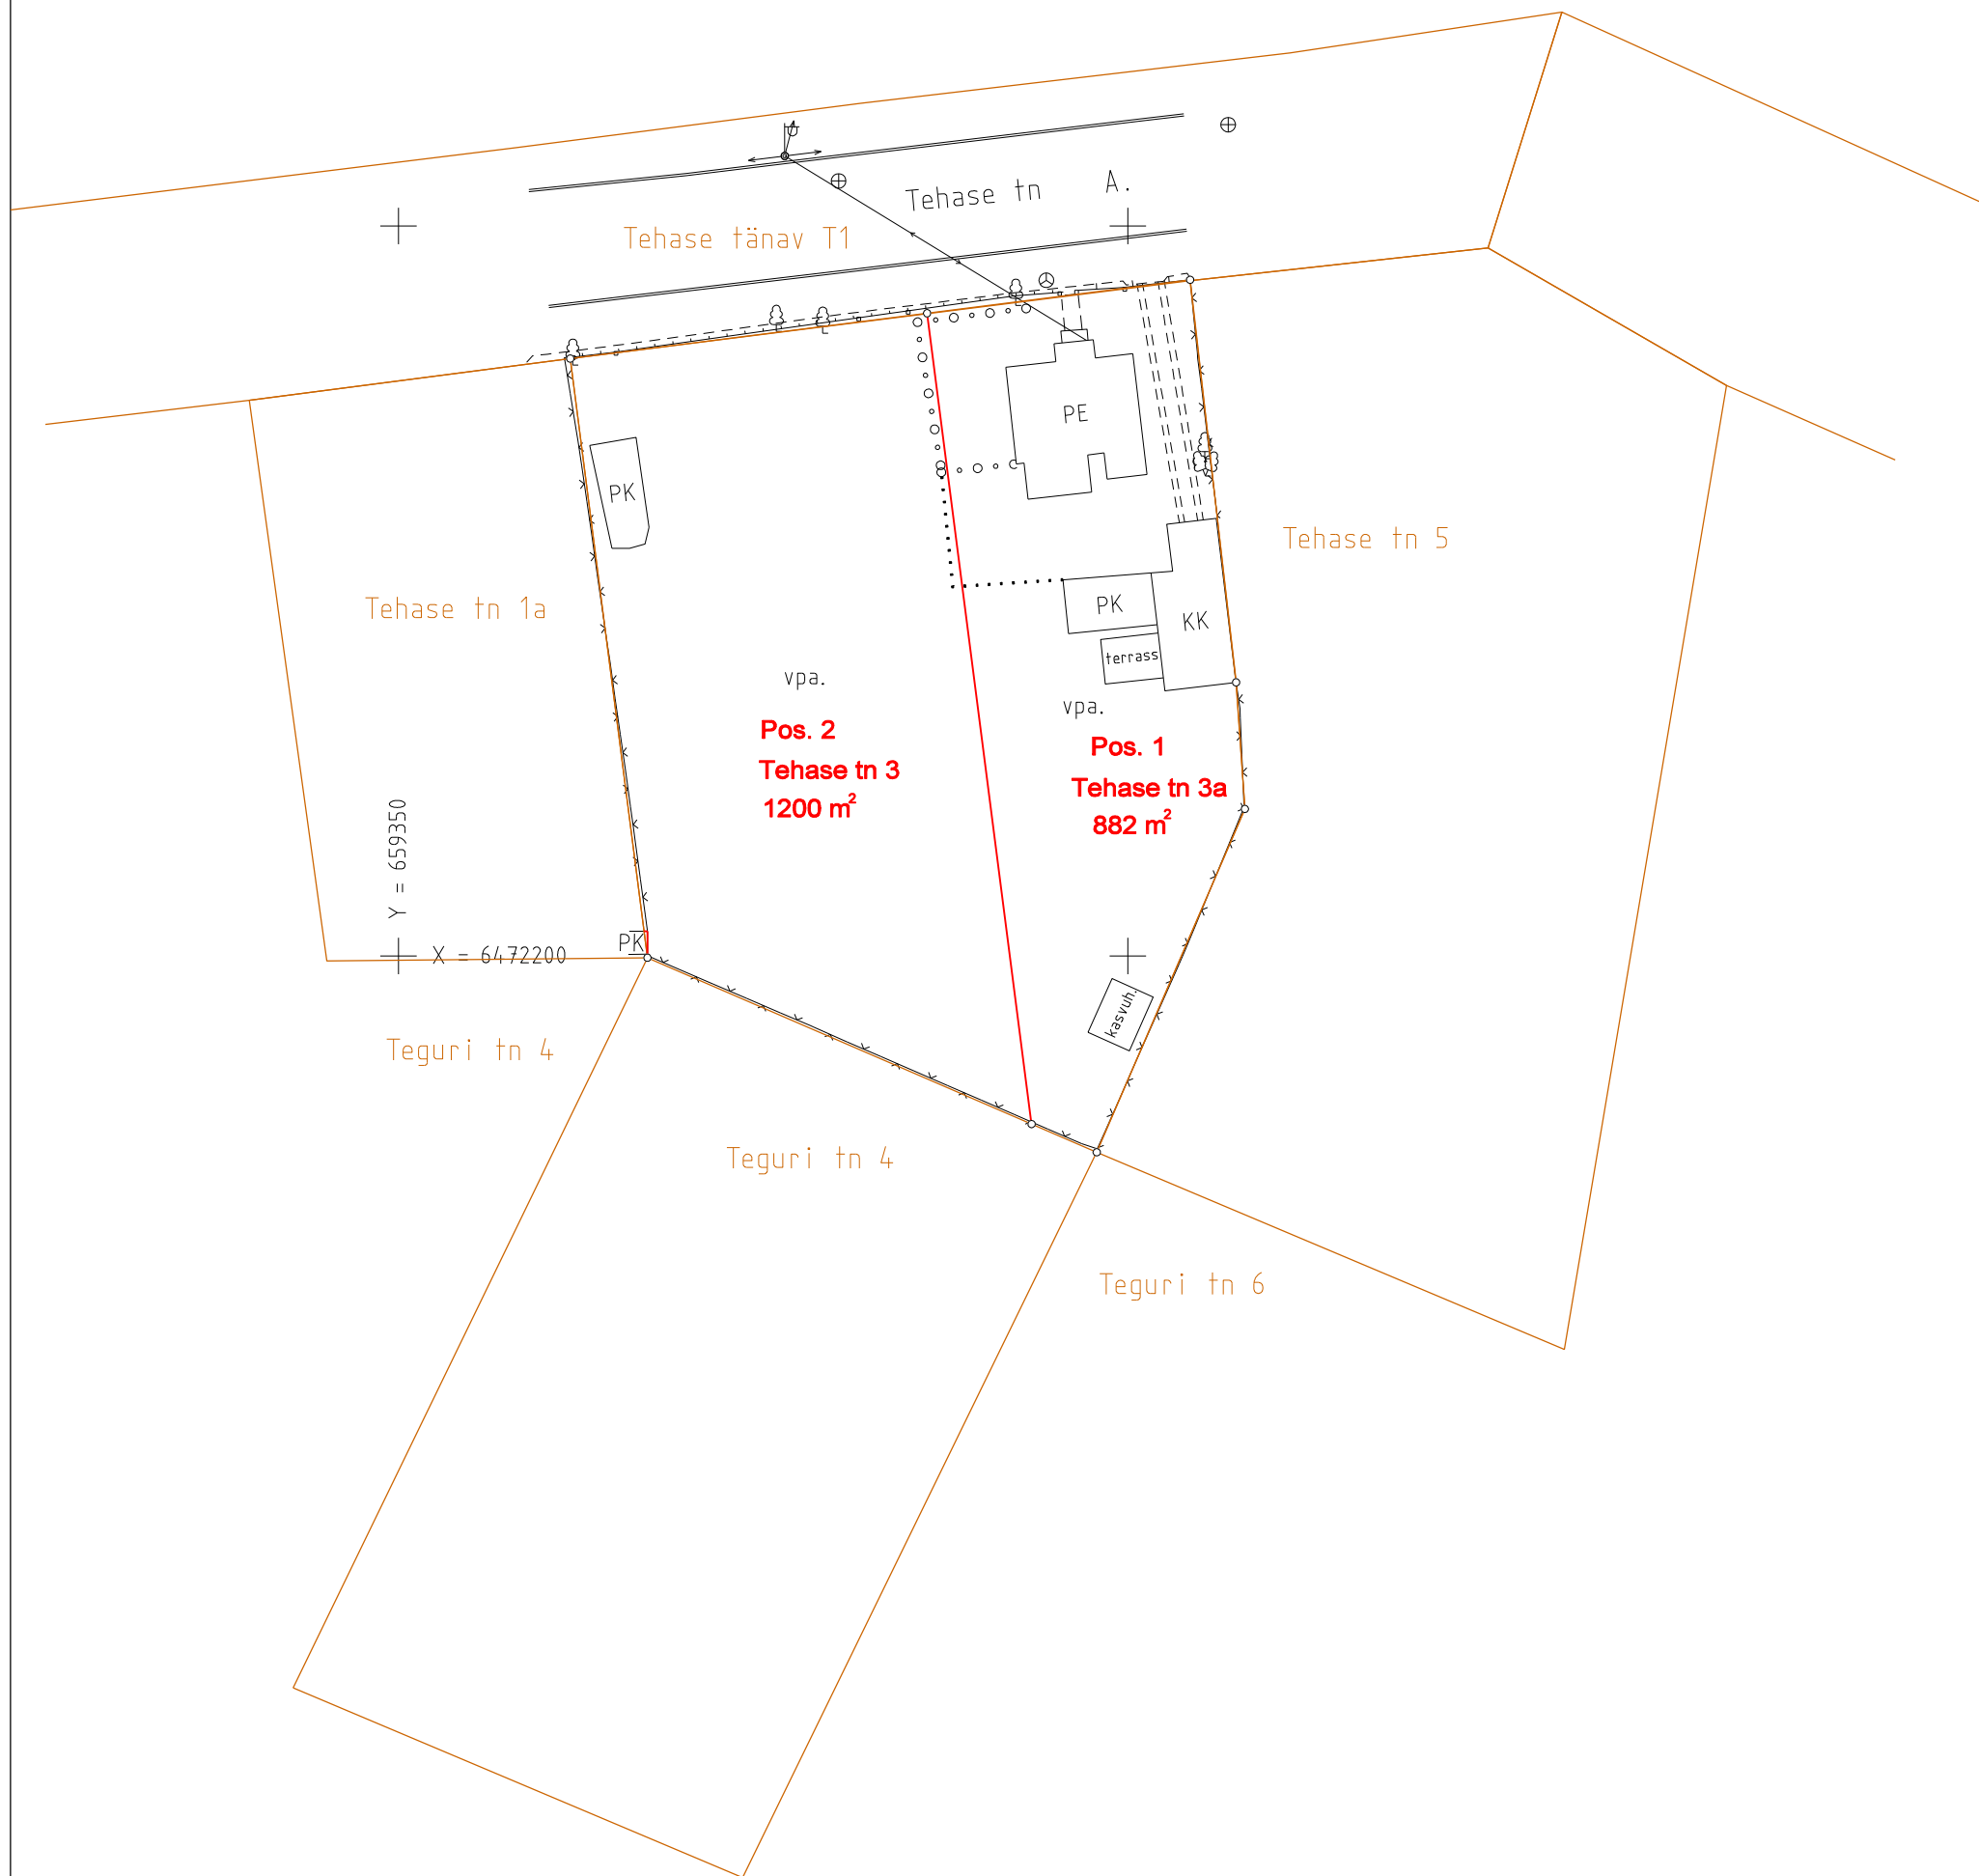

LEGEND:

- JAGAMISE PIIR
- KINNISTU PIIR

Jagamisega nõus: Martin Jõgi, Triin Jõgi  
(allkirjastatud digitaalselt)

Tartu Linnavalitsuse esindaja:  
(allkirjastatud digitaalselt)


Koostas: /Sven Pedaja/  
19.12.2017  
(allkirjastatud digitaalselt)

TARTU Turu tn 34 tel. 7420999 faks 7384017  
TALLINN Lelle 24-39 tel. 6440564

www.maainsener.ee  
info@maainsener.ee

Litsentsi nr. 591 MA-k 28.02.2011. a.

MAAINSENER OÜ

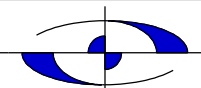

Lehti 1 | Leht 1

11673280

Töö nr MK5021