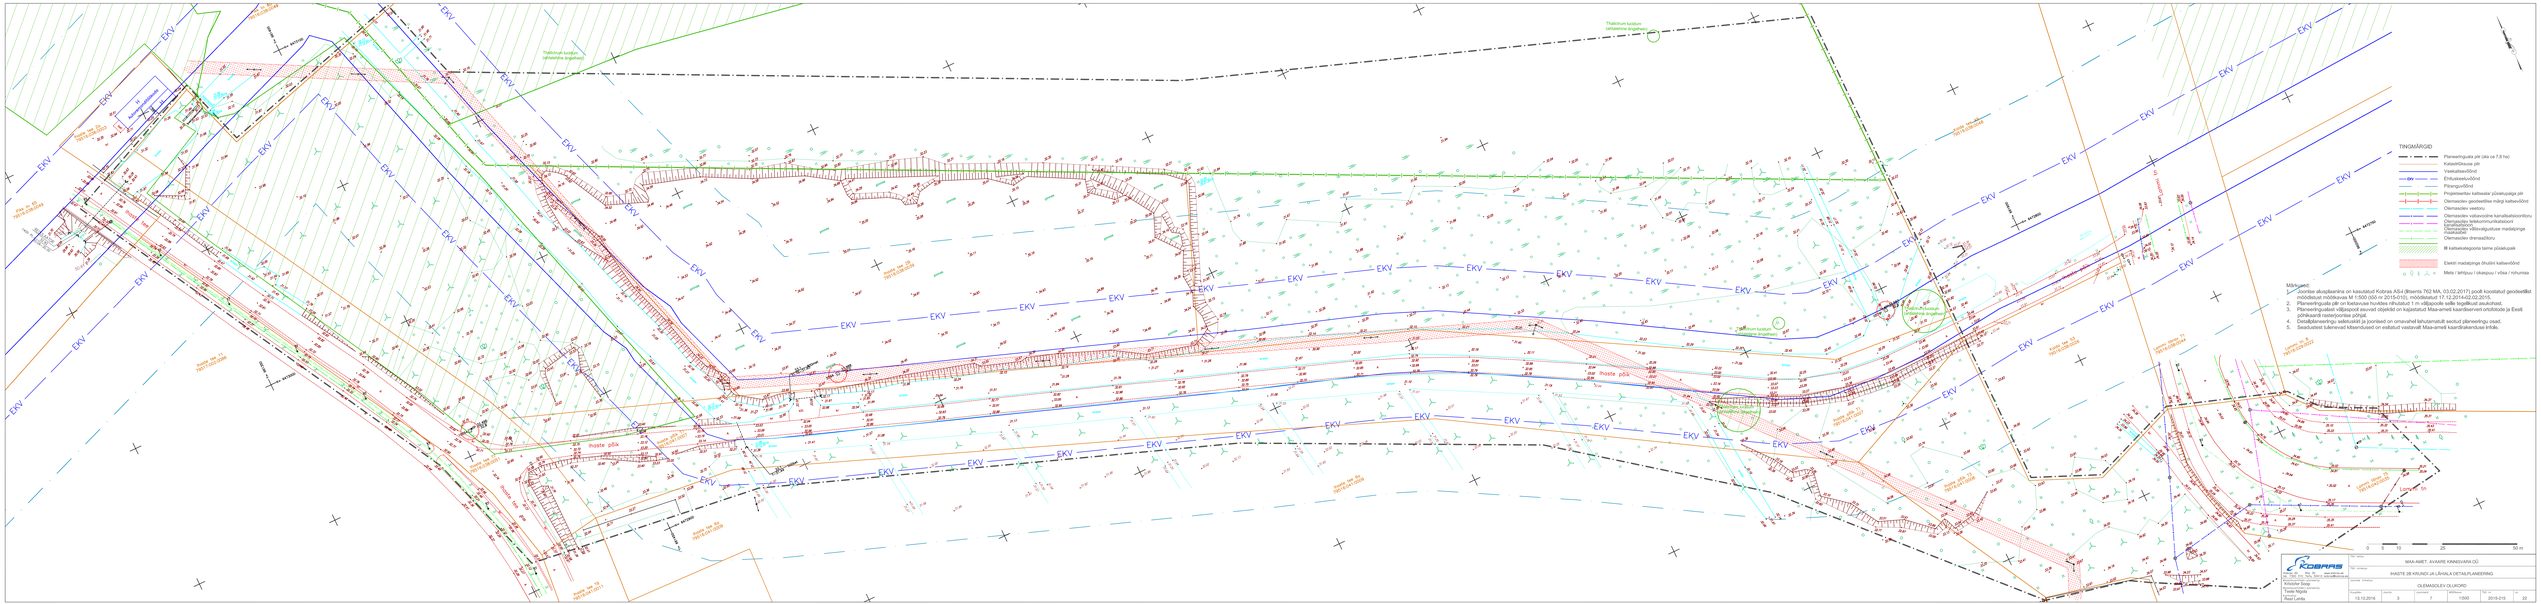
TINGMÄRGID
Planeeritguala piir (ala ca 7,8 ha)
Kaitsetihnuse piir
Veekaitsevöönd
Ehituskeelsuvöönd
Piiranguvöönd
Projekteeritav kaitsevalar jõgiveejuhtuja piir
Olemasolev geodeetiline märgi kaitsevöönd
Olemasolev veetoru
Olemasolev valgusvoolne kanalisatsioonitoru
Olemasolev telekommunikatsioonikaabel
Olemasolev võrkvõrgukatuse maabiljetinge
Olemasolev drenaažitoru
48 kaitsealuseagroorta taime jõgiveejuhtuja
Elektri maapiljetinge õhuliini kaitsevöönd
Metts / lehtpuu / okaspuu / võsa / rohumaa
Märkused:
1. Kõrgused aluspilsainina on kasutatud Kobras AS-i (lisasta 702 MA, 03.02.2017) joodi koostatud geodeetilist mõõdistust mõõtkavas M 1:500 (töö nr 2015-010), mõõdistatud 17.12.2014-02.02.2015.
2. Planeeritud kõrgused on antud Baltic 1986 süsteemis ning on täpsusega vähemalt 0,1 m.
3. Planeeringualast väljapoole jaa-ned ulatuvad on kujutatud Maa-ameti kaardiserveri ortofotode ja Eesti põhikaardi rastersioonise põhjal.
4. Detailplaneeringu sellestatud ja joonised on omavahel kirjutamatult seotud planeeringu osad.
5. Seadustest tulenevad kitsendused on esitatud vastavalt Maa-ameti kaardirakenduse infile.
0 5 10 20 50 m
KOBRAS
Kobras AS, Tel. 5xxx xxx, www.kobras.ee
Koostanud: Group
Kontrollinud: Group
Teade Nigita
Rauni Lemla
MAA-AMET, AVAMÄE KINNISVARA OÜ
OLEMASOLEV OLUKORD
13.10.2016
3
1:500
2015-215
02