


ELEKTRIVARUSTUS

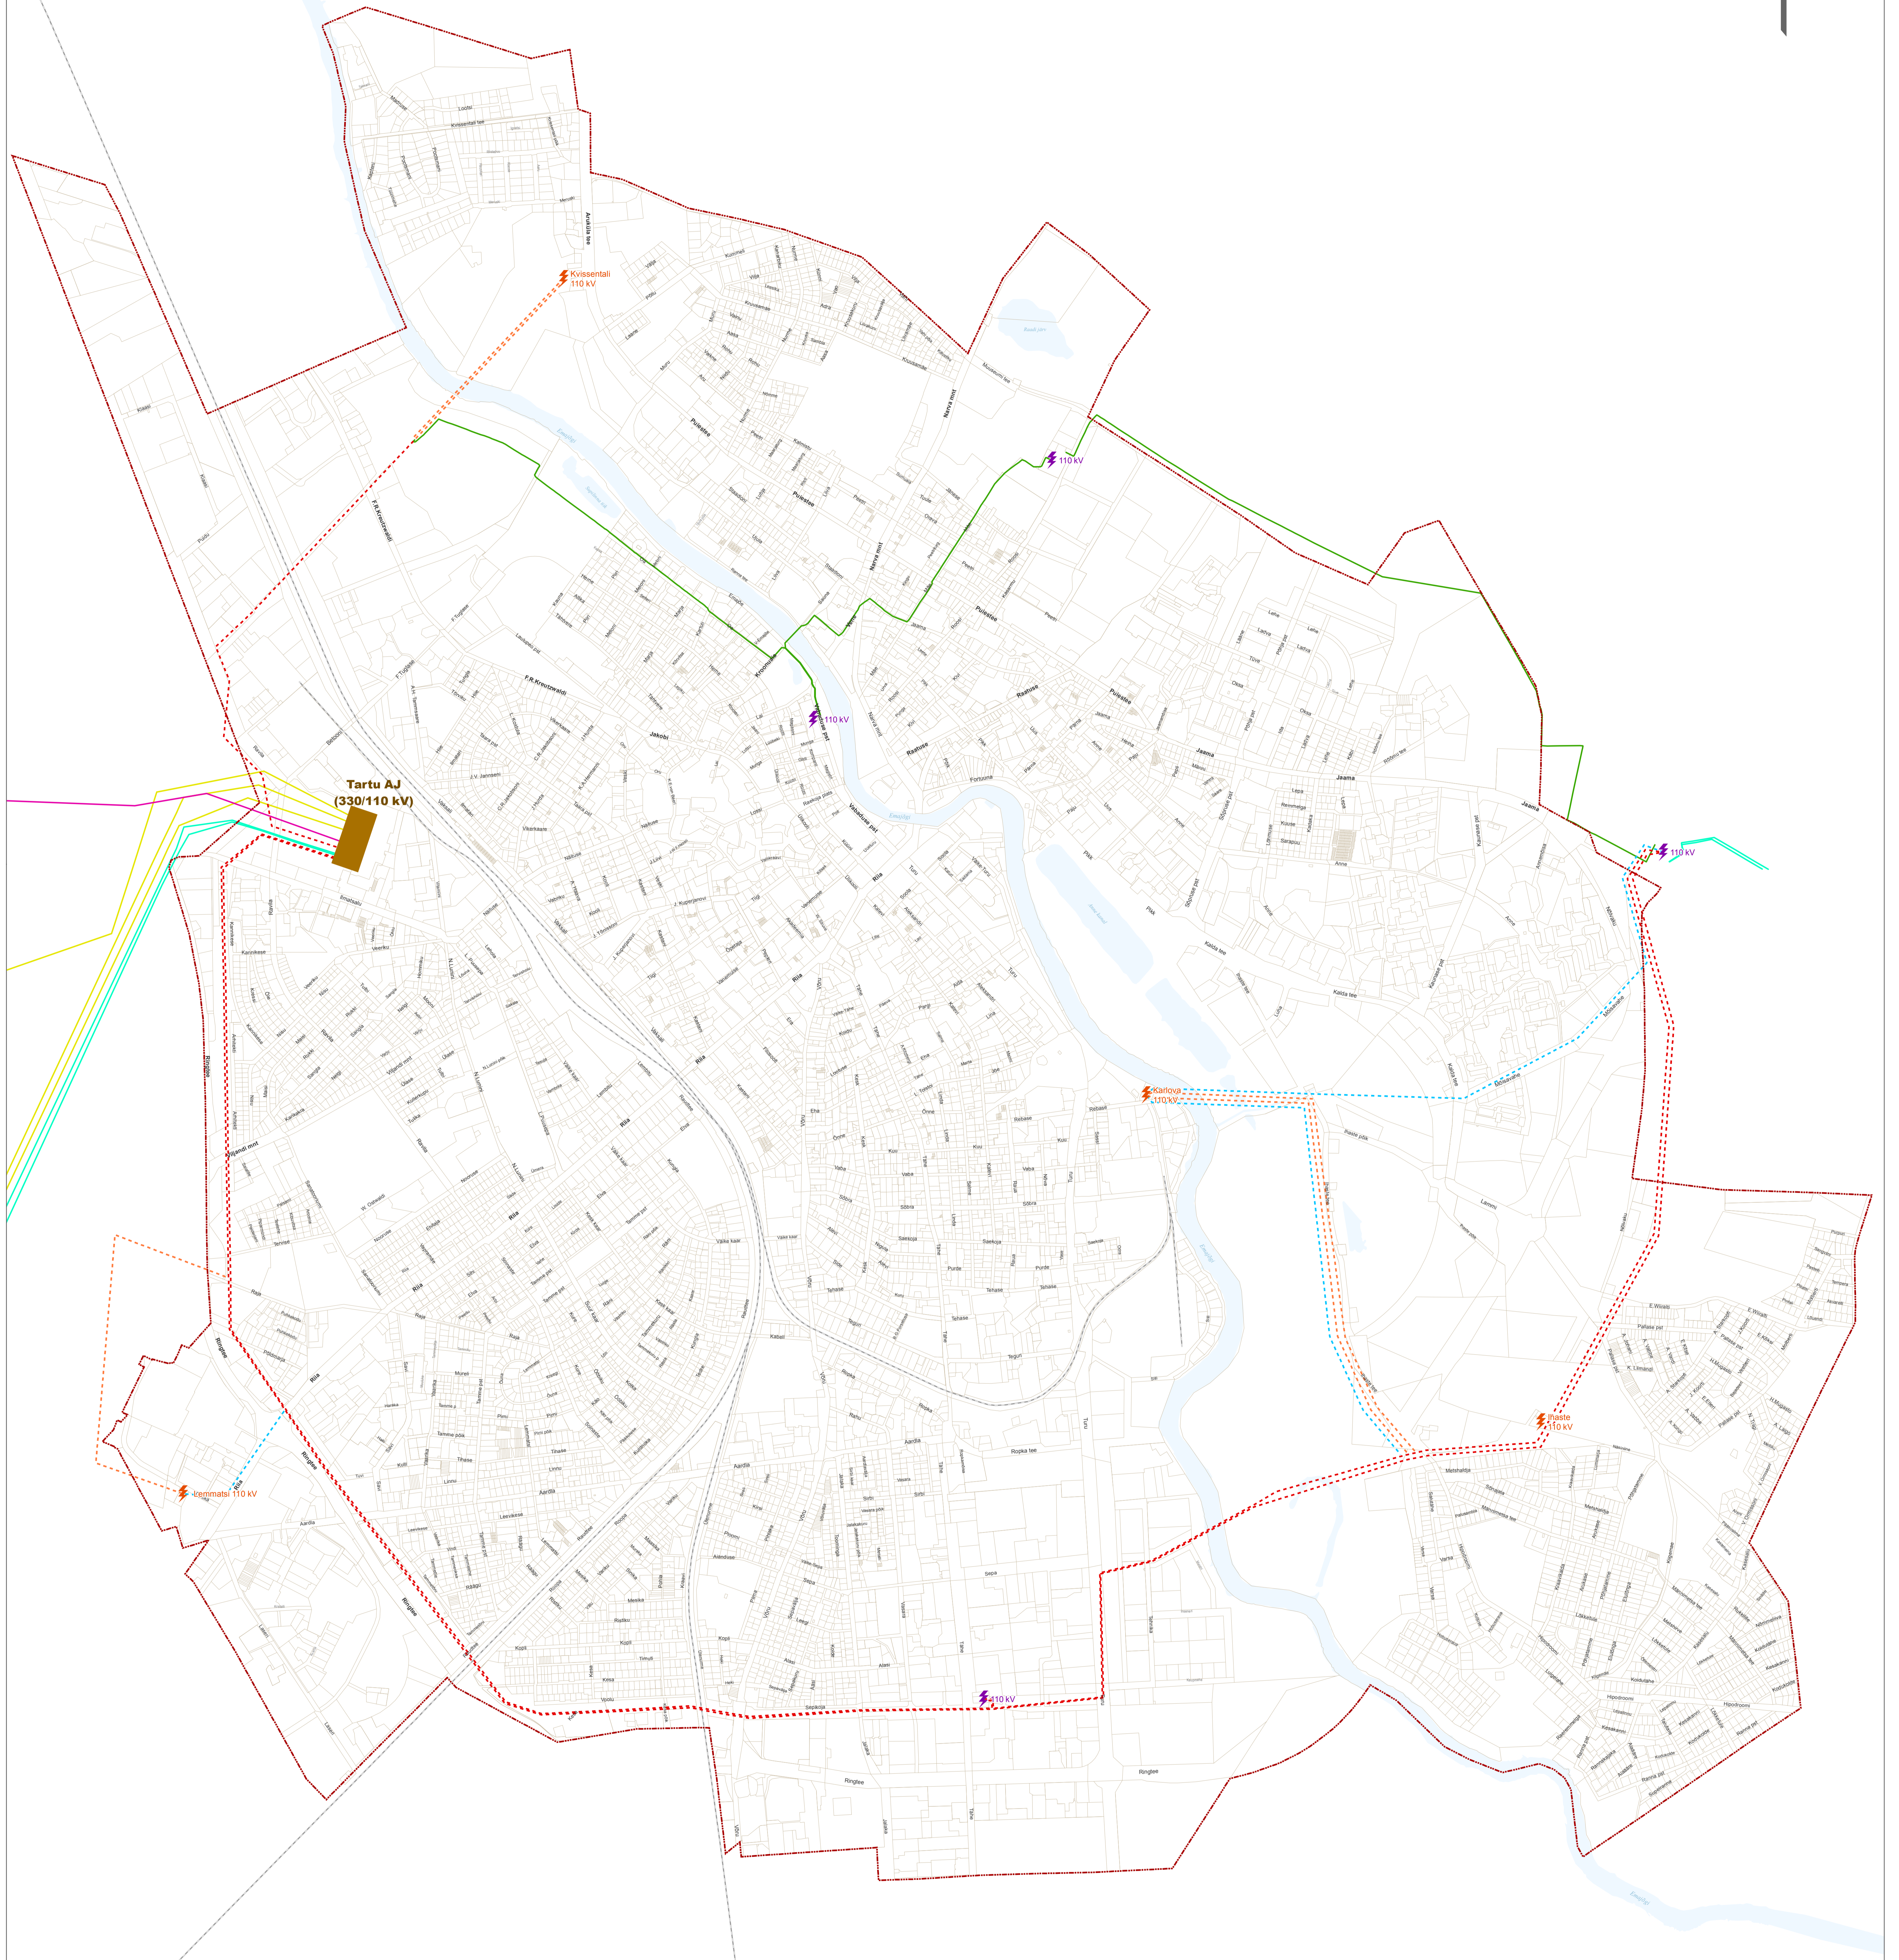

- perspektiivne 110 kV alajaam
- olemasolev 110 kV alajaam
- olemasolev 330 kV alajaam
- rekonstrueeritav 110 kV õhuliin
- kaabelliiniks rekonstrueeritav 110 kV liin
- perspektiivne 110 kV kaabelliin
- perspektiivne 110 kV kaabelliin (alternatiiv)
- olemasolev 330 kV õhuliin
- olemasolev 110 kV õhuliin
- olemasolev 110 kV kaabelliin
- linnapiir
- kinnistu piir
- raudtee
- veekogu

TARTU LINNA ÜLDPLANEERING



Pealkiri:

Elektrivarustus

Koostaja:

Tartu Linnavalitsus LPMKO

Kuupäev:

30.08.2017

Joonise nr: 13

Mõõtkava: 1:10 000