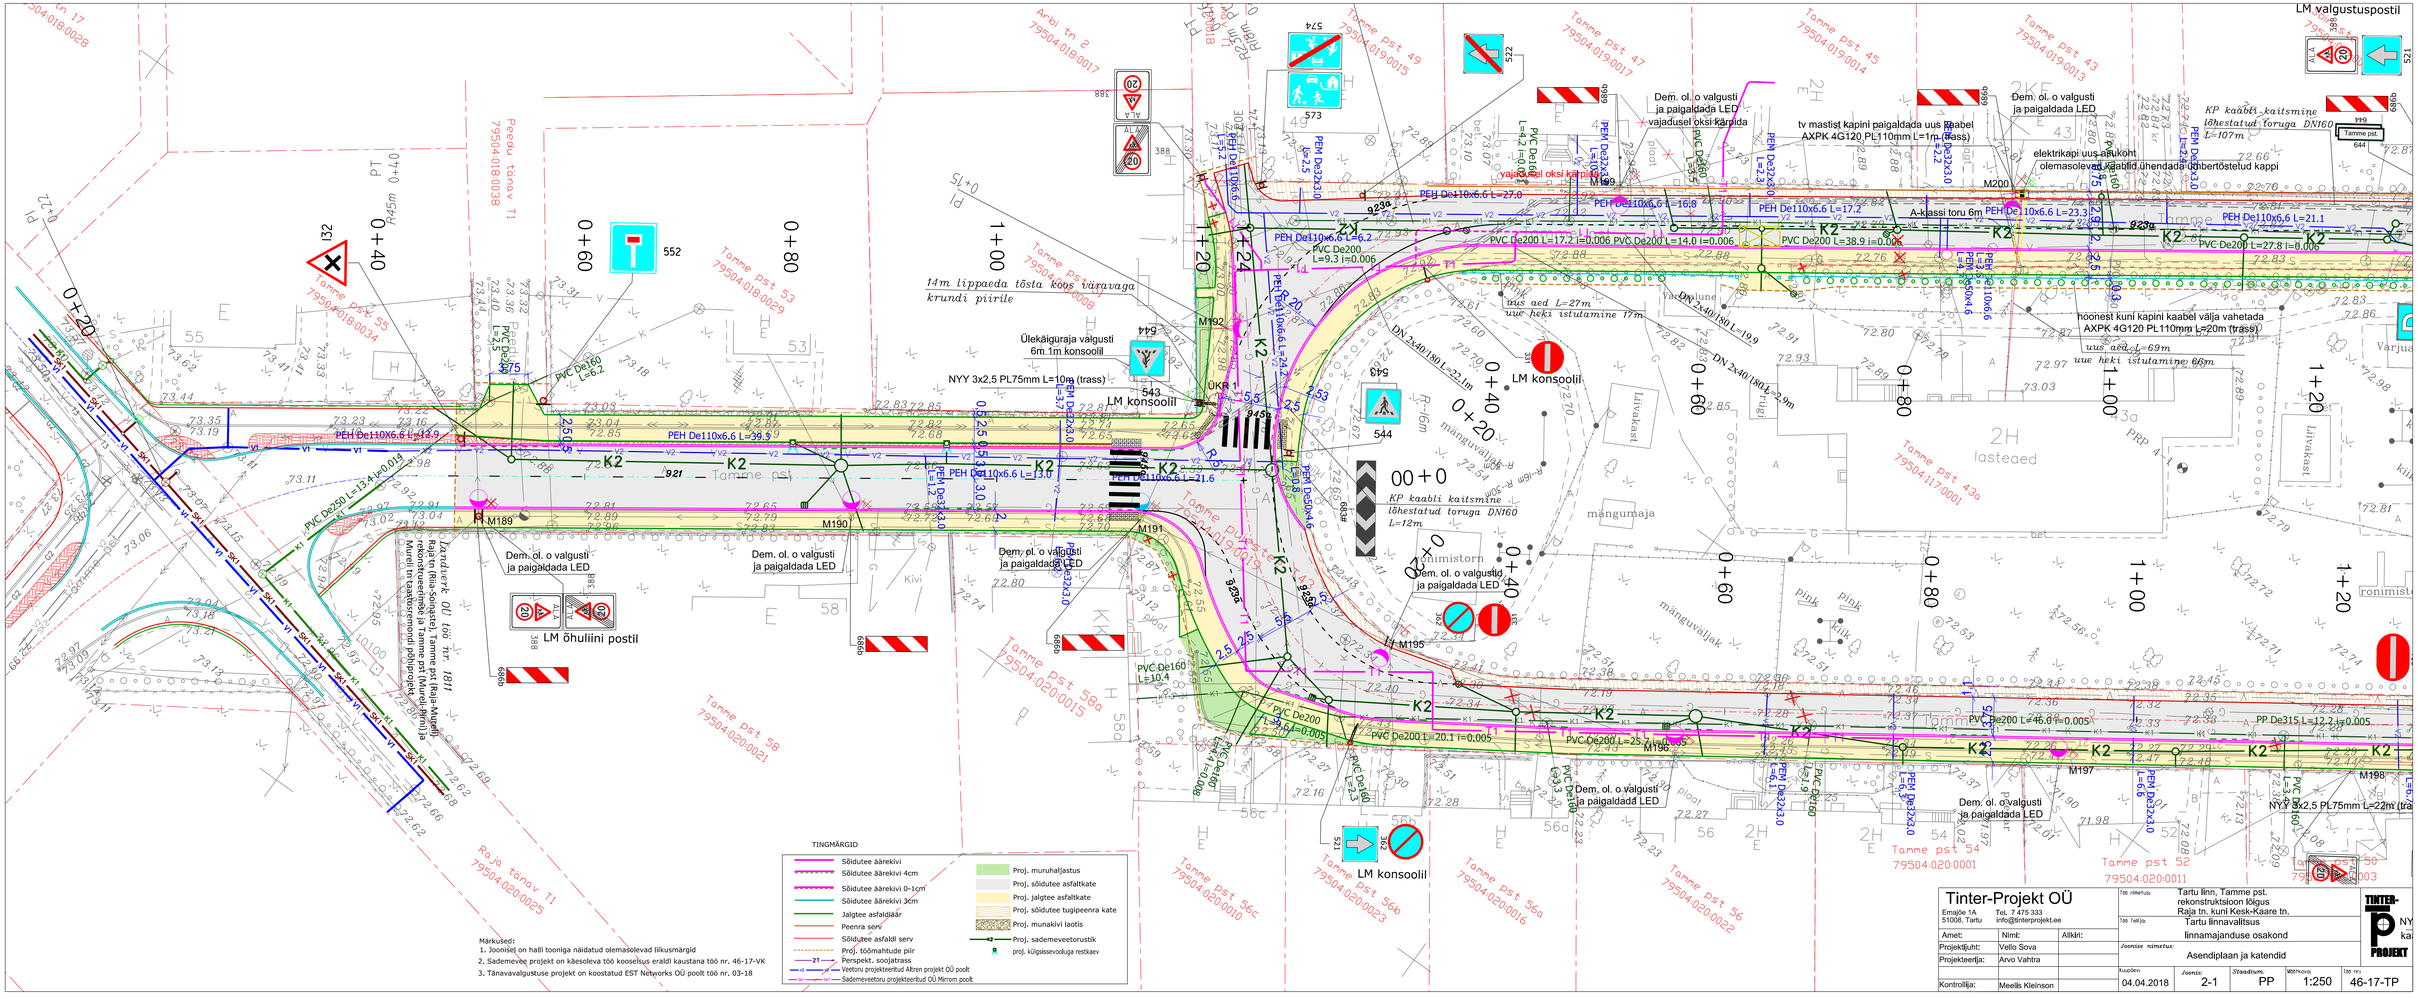
LM valgustuspostil
Tamme pst
Raja tn
Arbi tn 2
Peedu tänav T1
Raja tänav T1
Tamme pst 49
Tamme pst 47
Tamme pst 45
Tamme pst 43
Tamme pst 53
Tamme pst 55
Tamme pst 58
Tamme pst 58a
Tamme pst 56
Tamme pst 56a
Tamme pst 56b
Tamme pst 56c
Tamme pst 54
Tamme pst 52
Tamme pst 43a
Dem. ol. o valgusti ja paigaldada LED
vajadusel oksi kärpida
tv mastist kapini paigaldada uus kaabel AXPK 4G120 PL110mm L=1m (trass)
elektrikapi uus asukoht olemasolevast kaablist ühendada ülbertõstetud kappi
hoonest kuni kapini kaabel välja vahetada AXPK 4G120 PL110mm L=20m (trass)
A-klassi toru 6m
LM konsoolil
LM ühuliini postil
Ülekäiguraja valgusti 6m 1m konsoolil
14m lippaeda tõsta koos väravaga krundi piirile
KP kaabli kaitsmine lõhestatud toruga DN160 L=12m
KP kaabli kaitsmine lõhestatud toruga DN160 L=107m
mänguväljak
mängumaja
Liivakast
lasteaed
Varjualune
Prügi
Pink
Kivi
