


Väljavõtte Ujula tänava piirkonna detailplaneeringust
M 1:1000

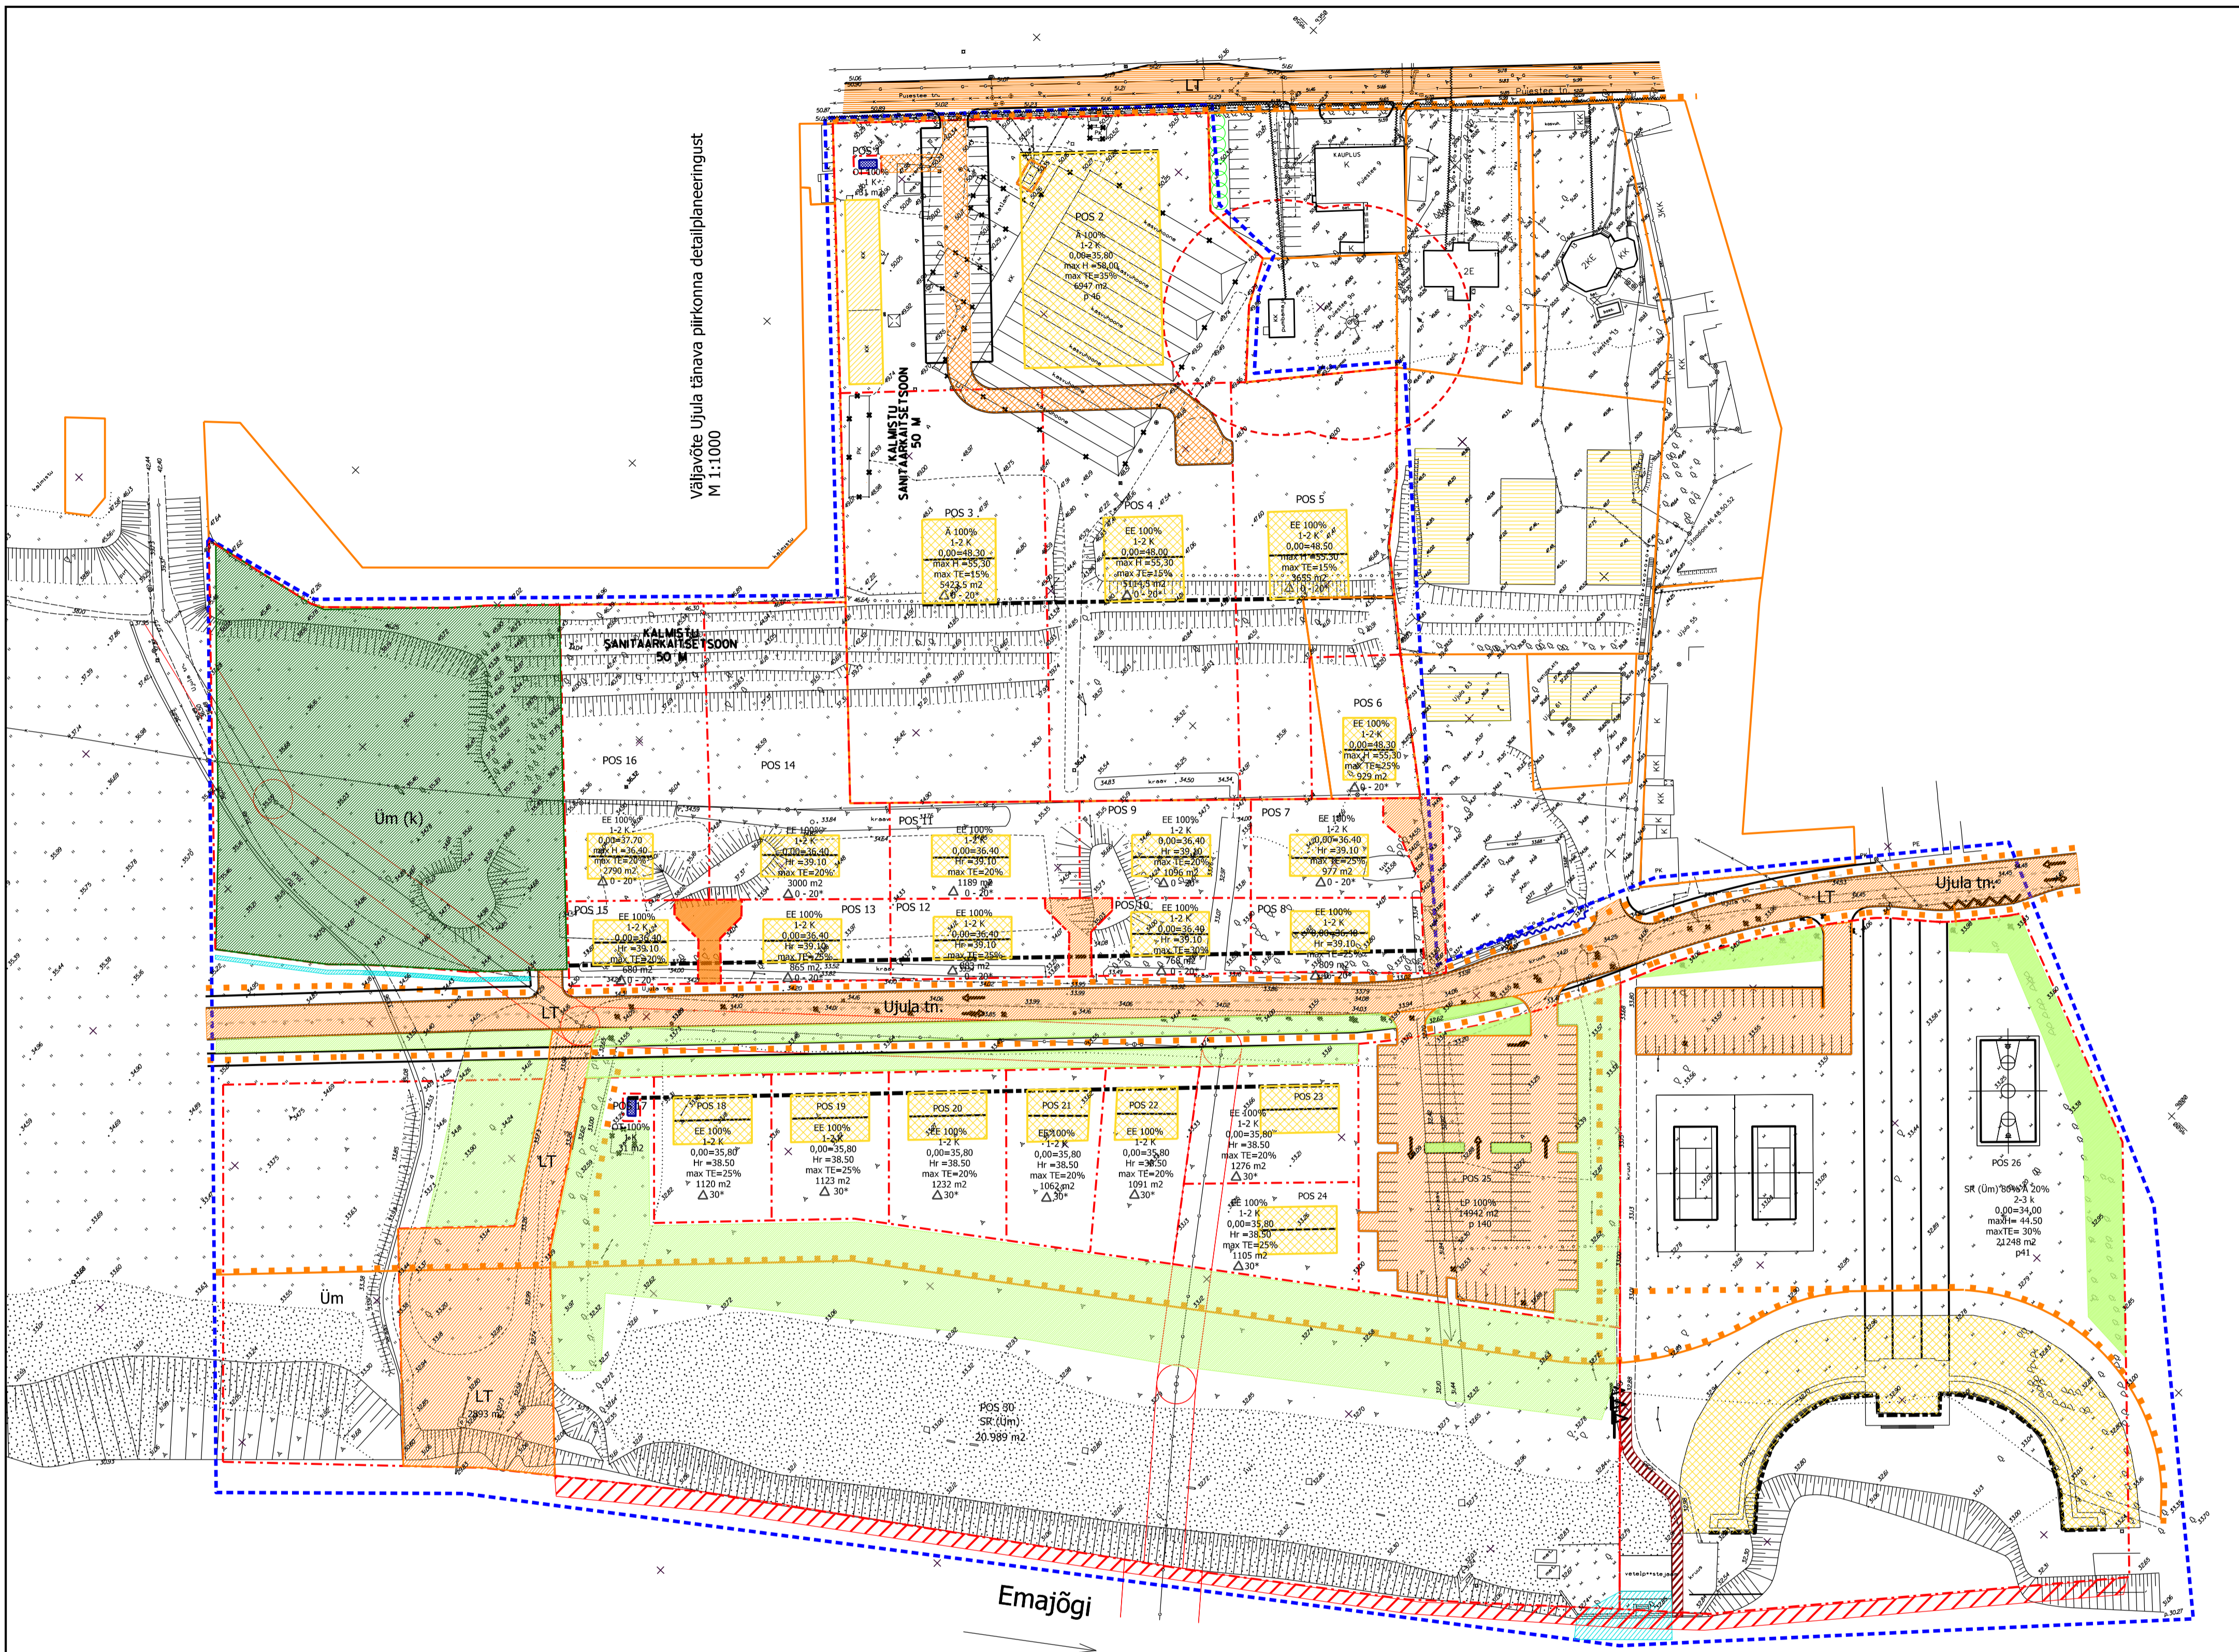

TINGMÄRGID :

- | | | | | | |
|--|---------------------------------------|--|---|---------------|---|
| | PLANEERINGUALA PIIR | | OLEV TÄNAV | | VETELPÄASTE SILDUMISALA |
| | MAAKASUTUSE PIIR | | RAJATAV UUS TÄNAV | | JUURDEPÄAS JA UJUMISKOHT
LIIKUMISPUUETEGA INIMESTELE |
| | KINNISTU PIIR | | TEESERVITUUT | | LIPUVARRASTE ASUKOHT |
| | PLANEERINGUJÄRGNE PIIR | | KRAAV | POS 1 | KRUNDI ADDRESS |
| | LIKVIDEERITAV OBJEKT | | KALDA-ALA, MILLE ULATUSES
PIIRITLETAKSE SUPELRANNA AKVATOORIUM | Üm | 1-2K; 1-2 |
| | SÄILUV HOONE | | RAJATAV PARKLA | Ä | 0,00=38,30 |
| | PLANEERITUD HOONESTUSALA
HARJAJOON | | SÕIDUSUUNAD LIIKLUSES | SR | max H=55,70 |
| | PLANEERITUD HOONESTUSALA
HARJAJOON | | LIINIBUSSI PEATUS | LT | TE= max 20% |
| | PLANEERITUD HOONESTUSALA
HARJAJOON | | PLANEERITUD KÖNNI \ JALGRATTATEE | LP | Hr = 39,00 |
| | PLANEERITUD HOONESTUSALA
HARJAJOON | | PLANEERITUD KÖNNITEE | OT | 1415 m2 |
| | VAREM PLANEERITUD HOONESTUSALA | | VÄLJASÕIDUKEELU ALA | K 100% | p 9 |
| | VAREM PLANEERITUD HOONESTUSALA | | SÄILUV PUU | | Δ 10 - 20* |
| | VAREM PLANEERITUD HOONESTUSALA | | MAHAVÕETAV PUU | | |
| | VAREM PLANEERITUD HOONESTUSALA | | Üm(k);KAITSEALUSE OBJEKTI PIIRANGUVÕOND | | |
| | VAREM PLANEERITUD HOONESTUSALA | | MAA - ALA KÕRGHALJASTUSE RAJAMISEKS | | |

TARTU LV LINNAPLANEERIMISE JA MAKKORRALDUSE OSAKOND			
TELLIJ: TARTU LV			
OBJEKT: Ujula tänava piirkonna detailplaneering		OBJEKTI ASUKOHT: Tartu	
JOONIS: PÕHIOONIS + LIIKLUSKORRALDUS	MÕÖT 1:1000	STAAD. DP	
OSAKONNA JUHATAJA	U. Ahven	Joonis 1	
PROJEKTI AUTOR	I. Ranniku, U. Põllumaa	juuni 2001	kuupäev
	A. Laanemägi		töö nr.
Tehniline teostus : H.Luulajõe			