


Kõrvaldavad L-EST 97 süsteemis
 Kõrvaldavad balti süsteemis
 Krundi piirid seisuga 14.10.2019 (andmete allikas Maa-ameti Geoportaal)

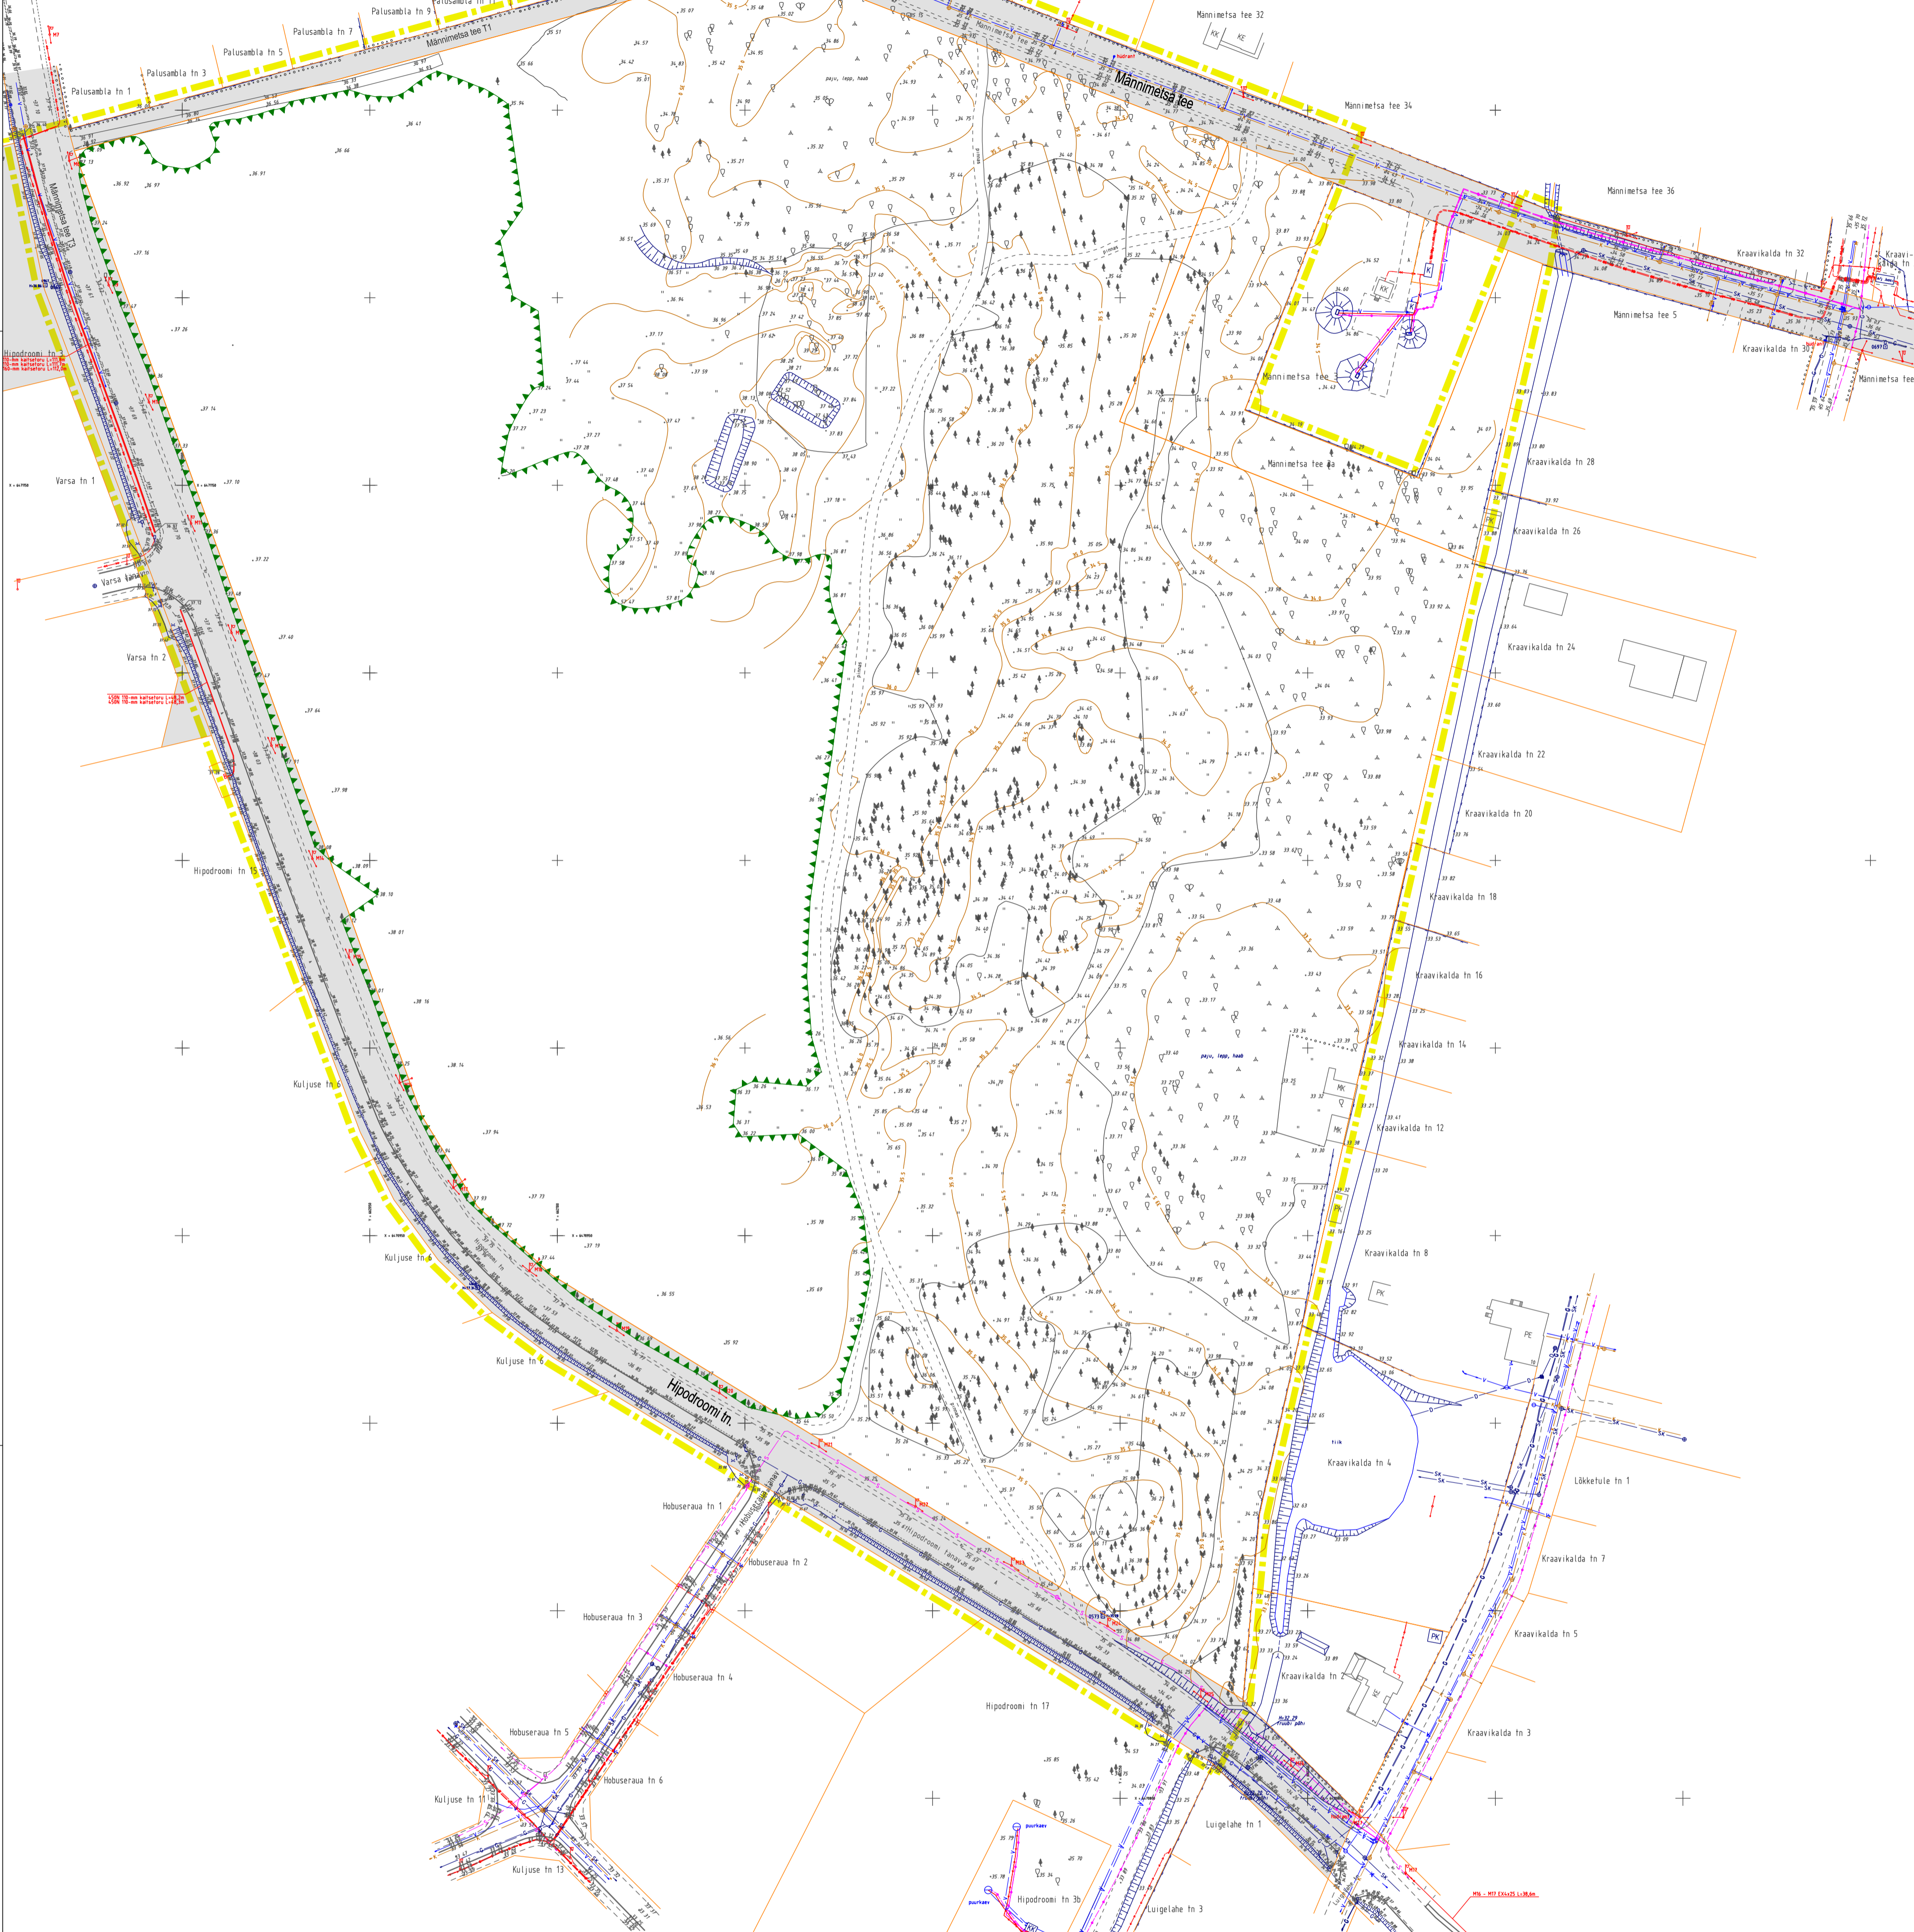

VÄLJAVÕTE TARTU LINNA ÜLDPLANEERINGUST 1:20 000



VÄIKEELAMUTE MAA
 ROHEALA
 DETAILPLANEERINGU ALA

LEPPETÄHISED
 ■ planeeringuala
 — olemasoleva katastrirõhkuse piir
 ■ olemasolev ja säiluv tänavamaa (transpordimaa)

TAUSTTEAVE
 ■ olemasolev parkmets

Töö nr	11/06/2018	TARTUMAA MAAMÖÖDUBÜROO OÜ
Mõõtkaava	1:1000	51010 TARTU, Riia tn 15b, tel. 742 7673, e-post fmb@hot.ee
Töö nimetus:	Hipodroomi 4 ja Männimetsa tee 3A kruntide DETAILPLANEERING	
Huvitatud isik	Mija Tätt	lk 13
Juhatus	Arhitekt	joonis
Peep Männik	Arhitekt	joonis
2020		OLEMASOLEV OLUKORD
		2