




lasteaia hooviala


hooldekodu hooviala

juurdeehitus

1 : 500	0. asendiplaan	
OBJEKT	HOOLDEKESKUS	ESKIIS
AADRESS	ANNEMÕISA 8	13-19
TELLIJA / TELLIIJA ESINDAJA	EKBL - VALDUSTE OÜ	26.06.2019
ARHITEKT	KAIDO KEPP	A.02
REG. 21.08.03 EP 10944664-0001, SALME TN. 3 TARTU, TEL. 7407546 KAIDO@ARHITEKTUURIKLUBI.EE Arhitektuuriklubi OÜ		

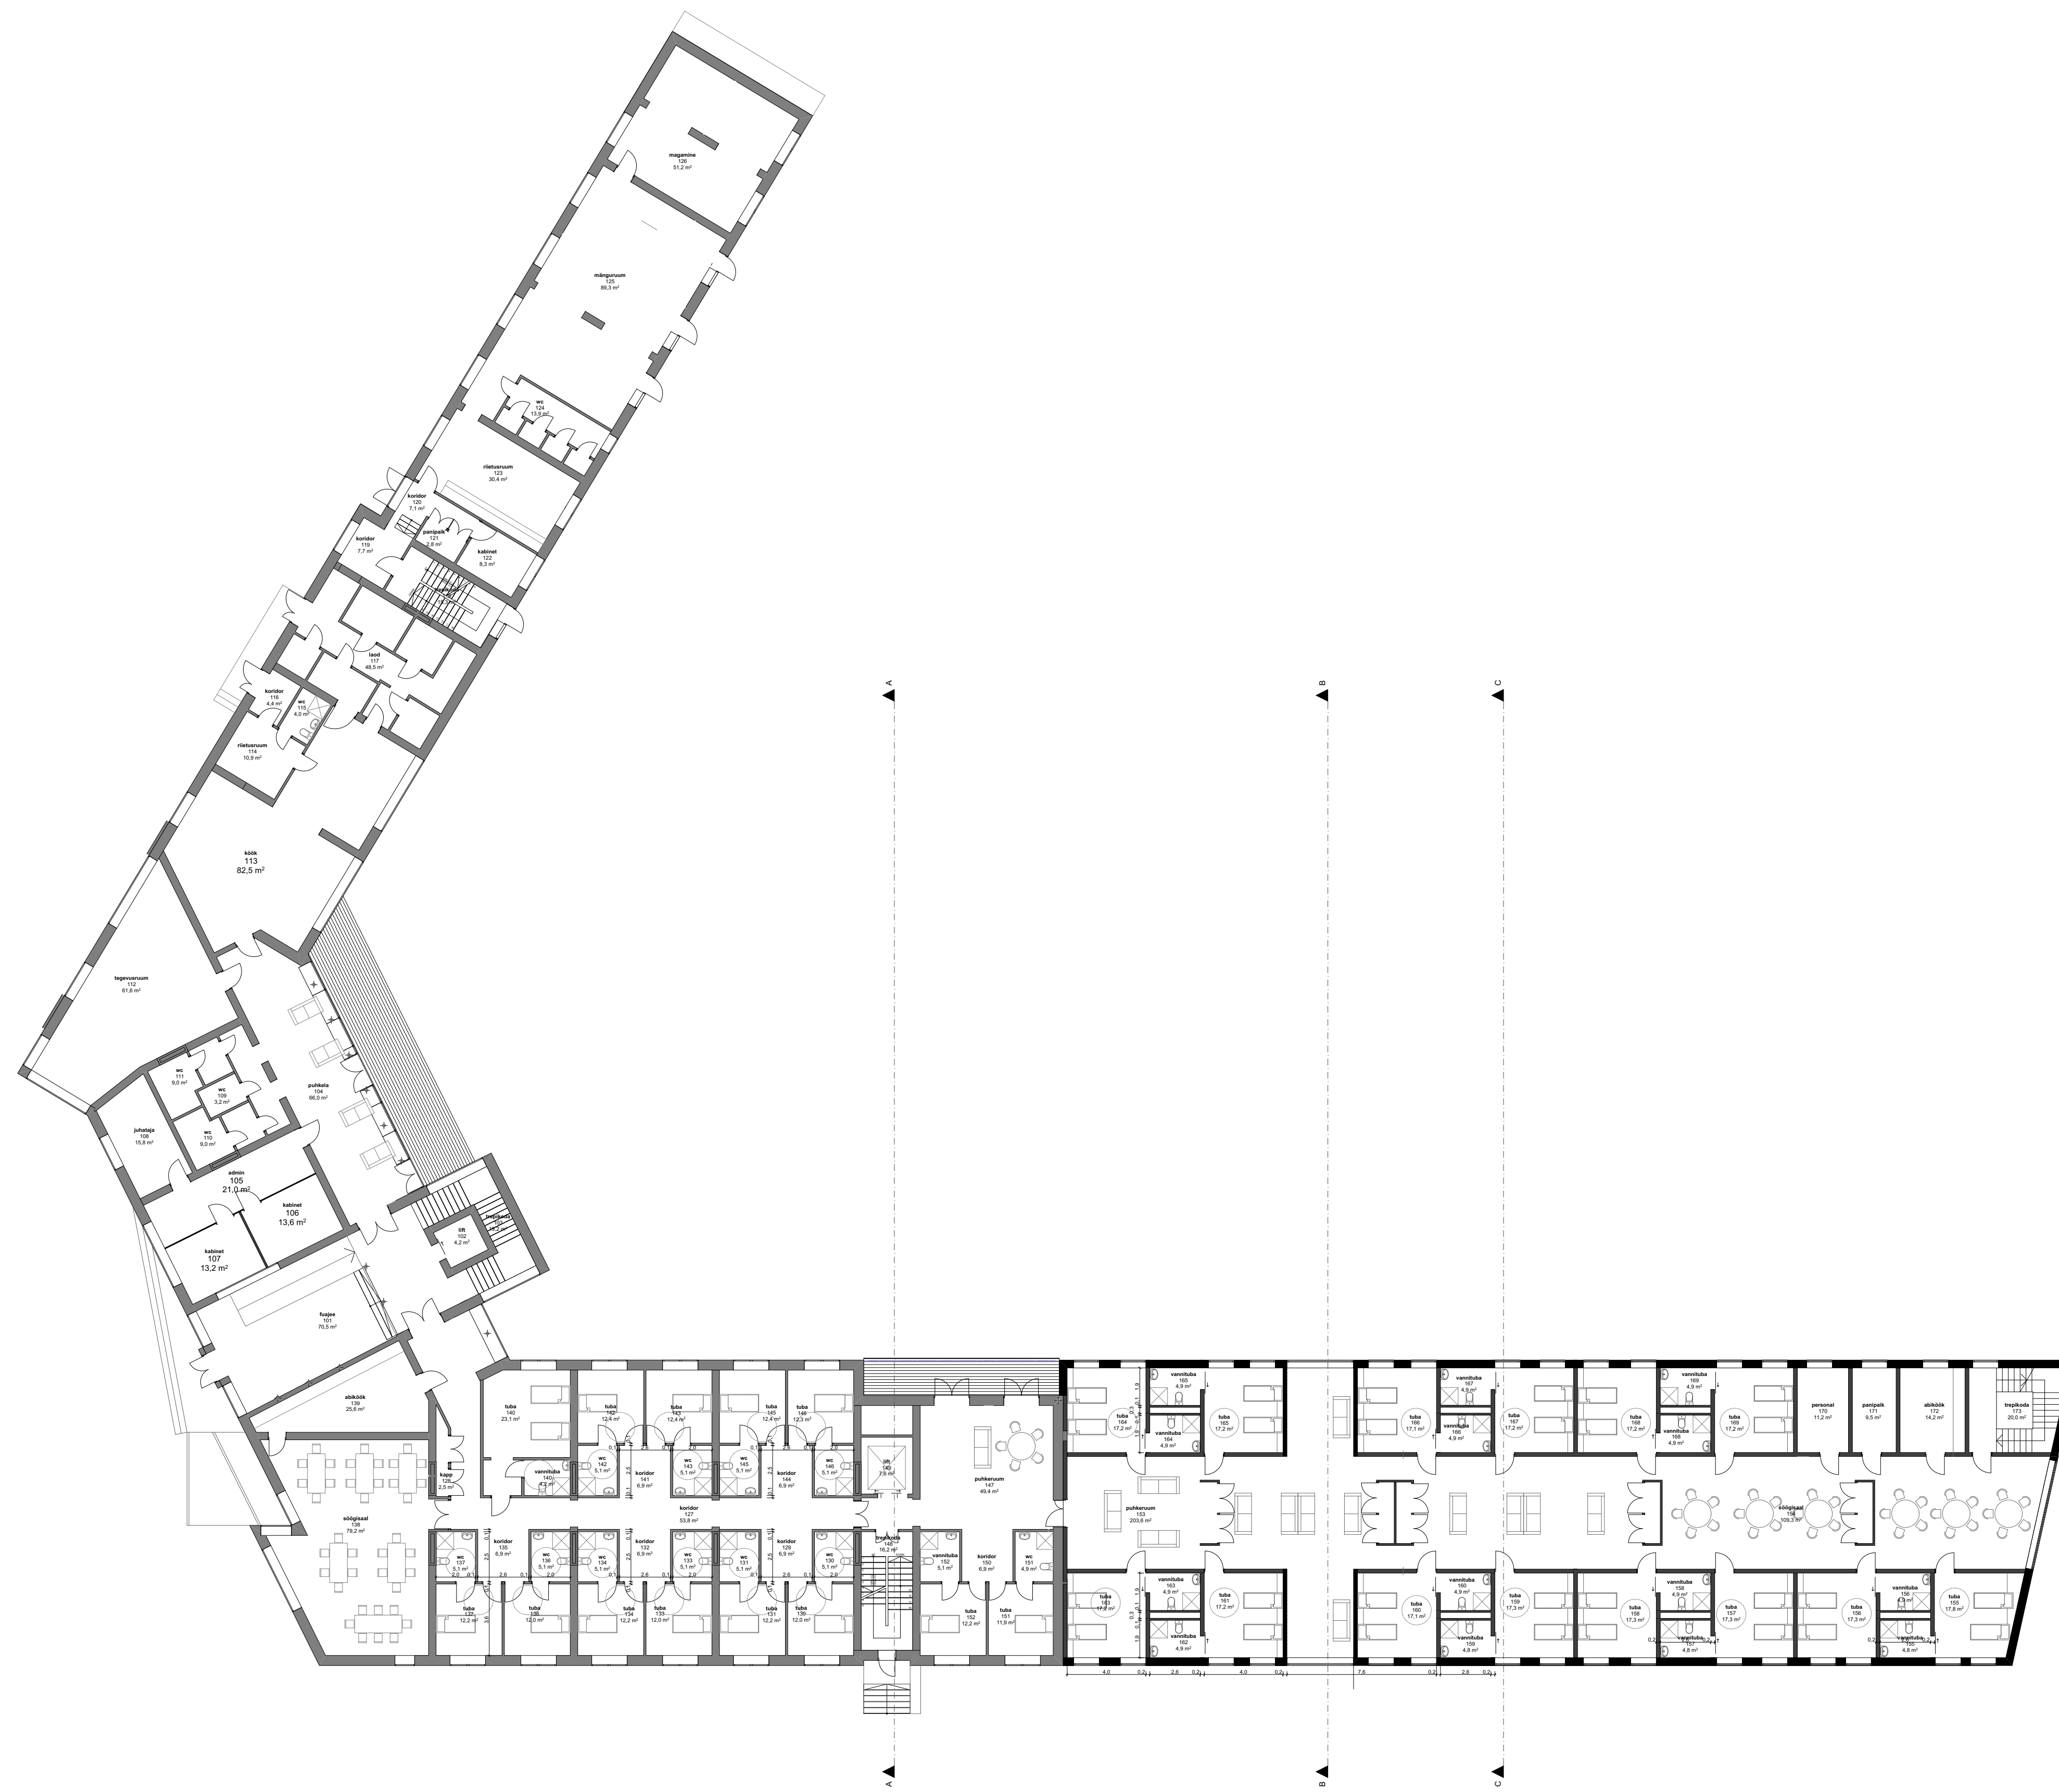


1:200	1 korrus
OBJEKT	HOOLDEKESKUS ESKIIS
ADDRESS	ANNEMÕISA B 13-19
TELLUJA / TELLUJA ESINDAJA	EKBL - VALDUSTE OÜ 26.06.2019
ARCHITEKT	KAIKO KEPP
	2

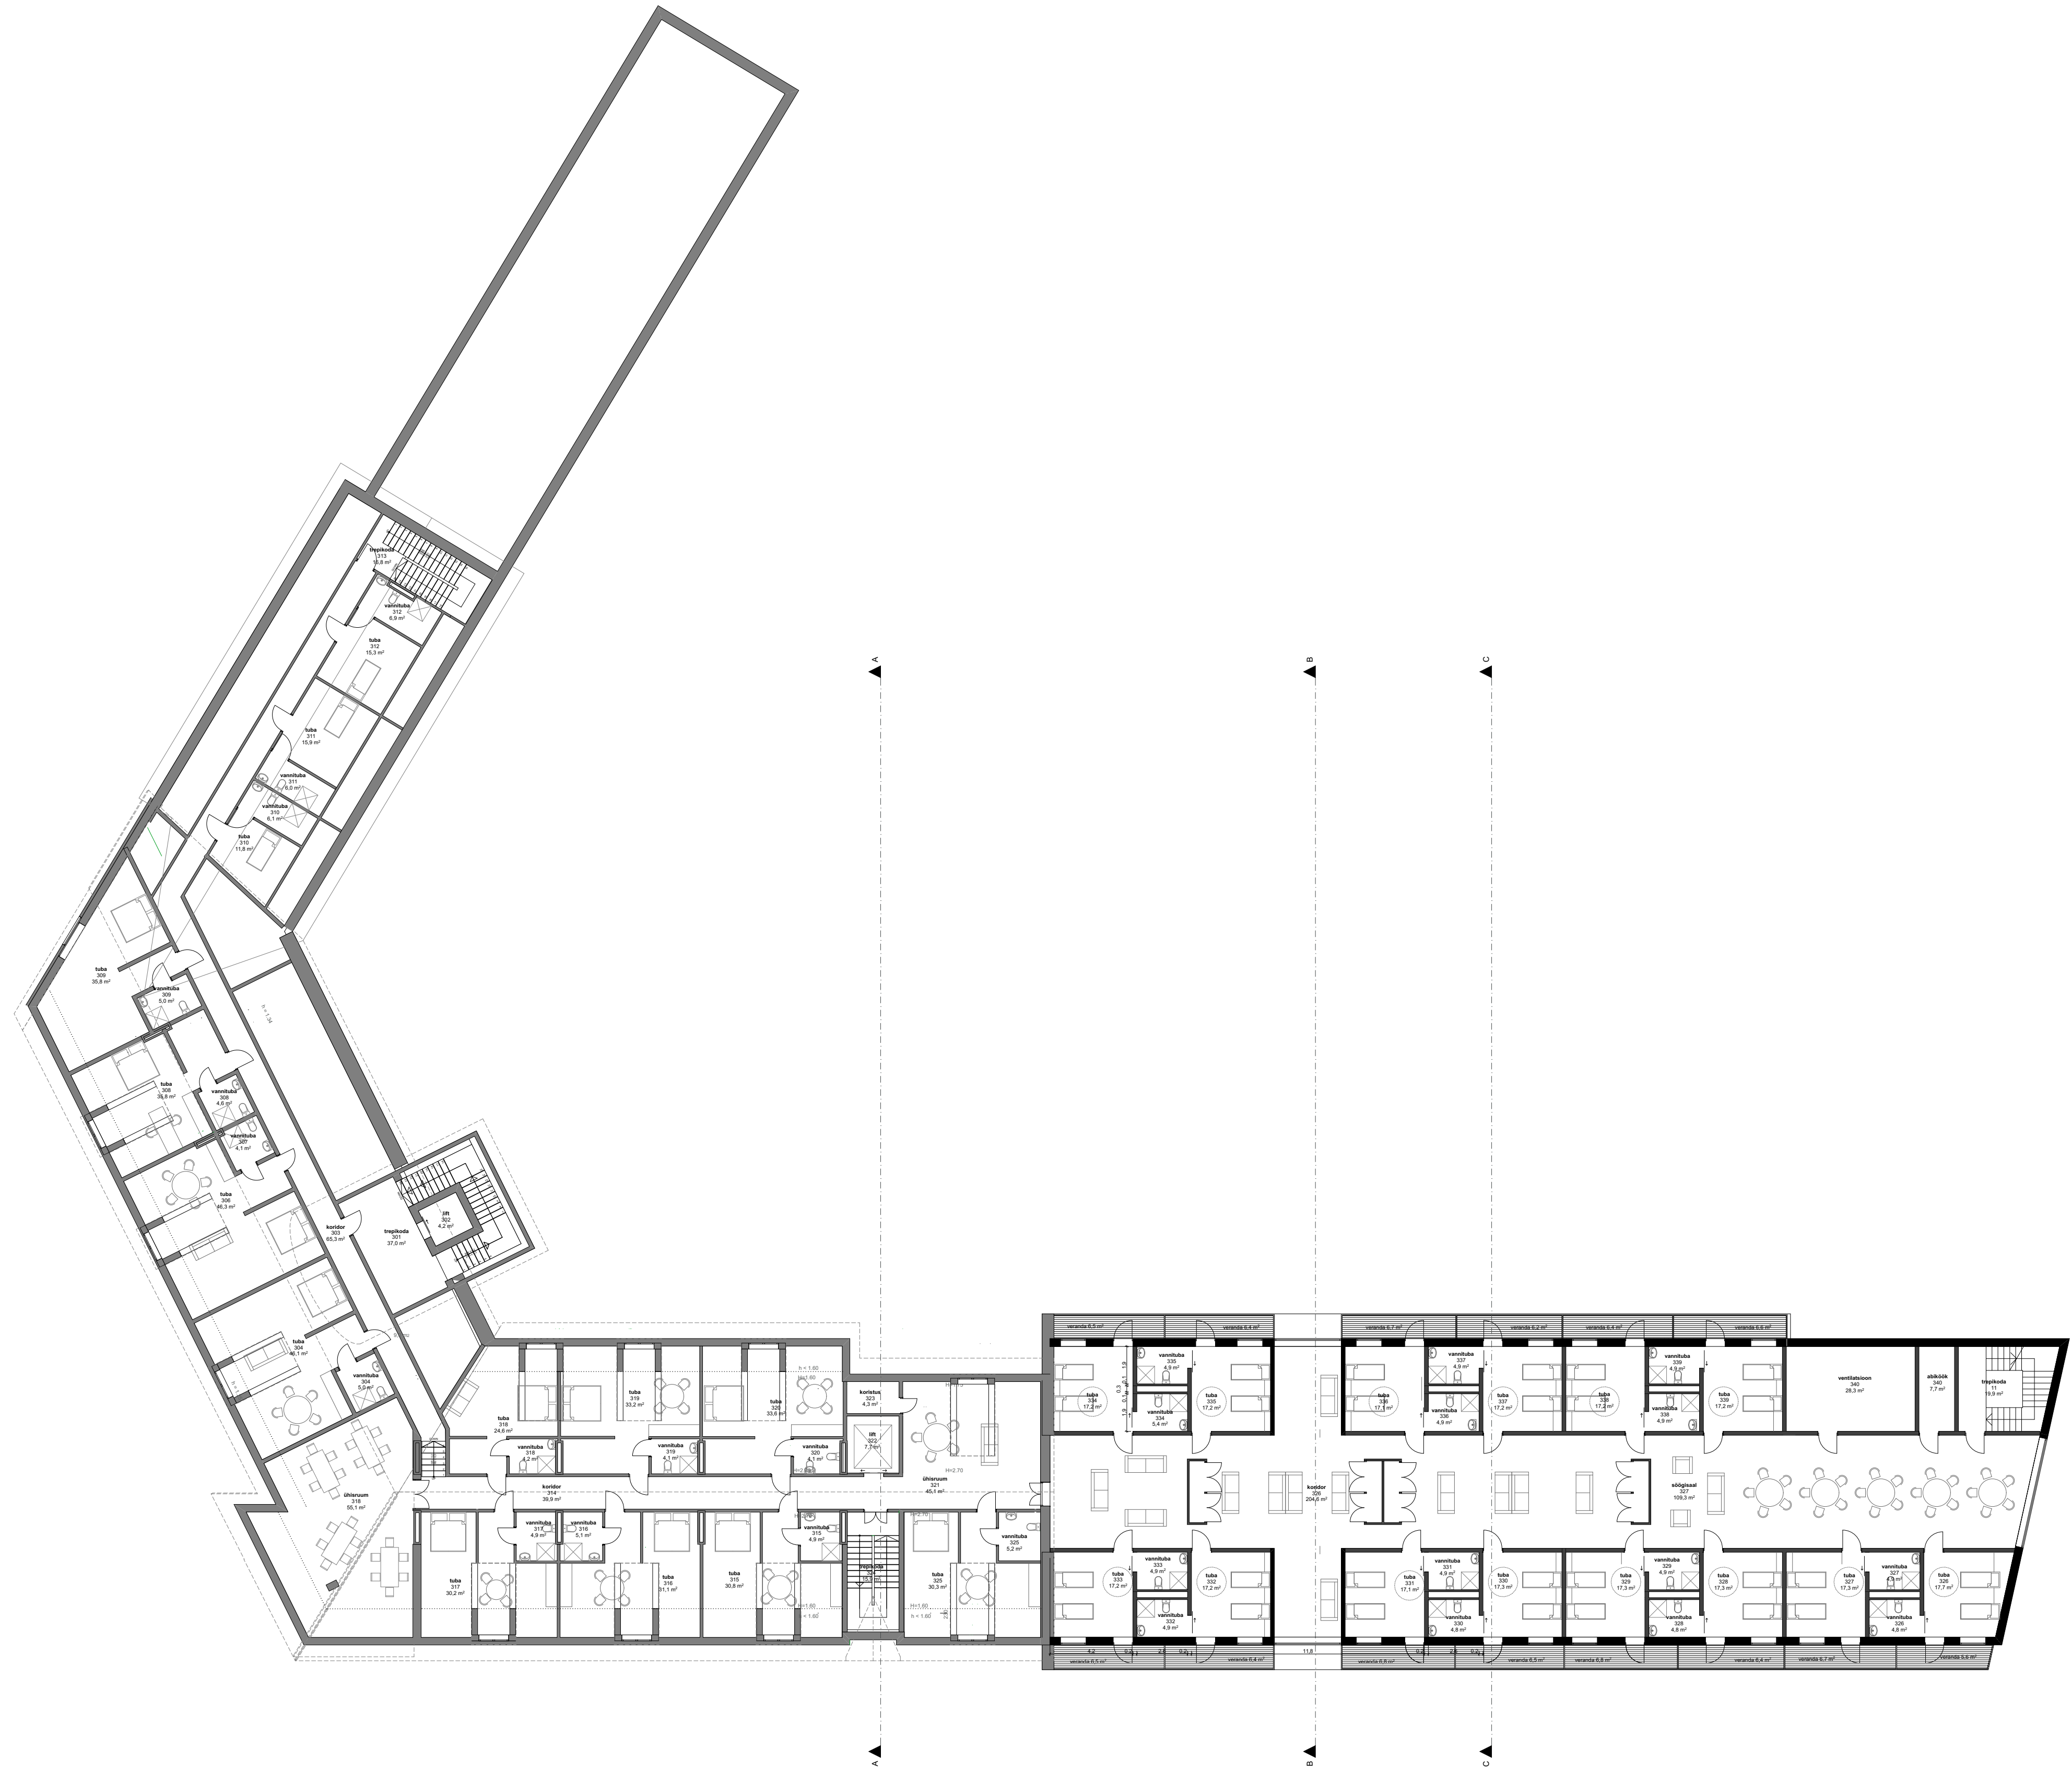

1:200	III korrus
OBJEKT	HOOLDEKESKUS ESKIIS
ADRESS	ANNEMÕISA B 13-19
TELLUJA / TELLUJA ESINDAJA	EKBL - VALDUSTE OÜ 26.06.2019
ARHITEKT	KAIKO KEPP
	4


VAADE PÕHJAST

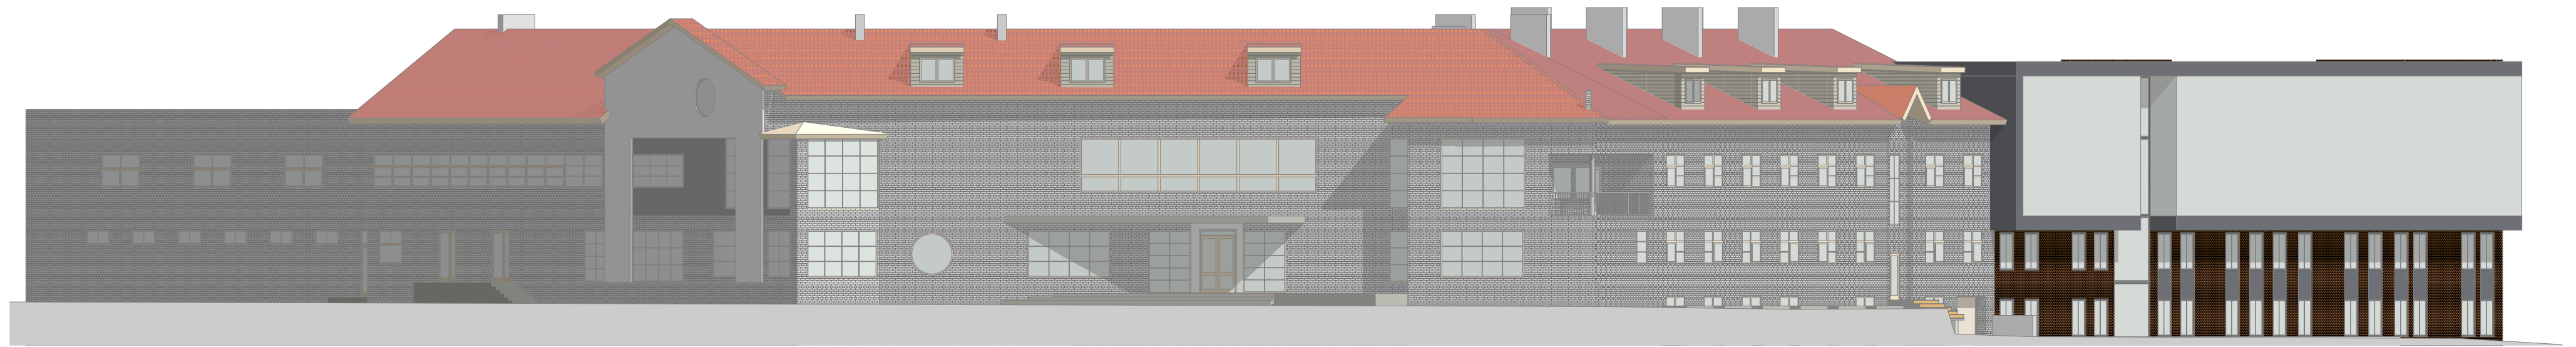

VAADE LÄÄNEST



VAADE IDAST

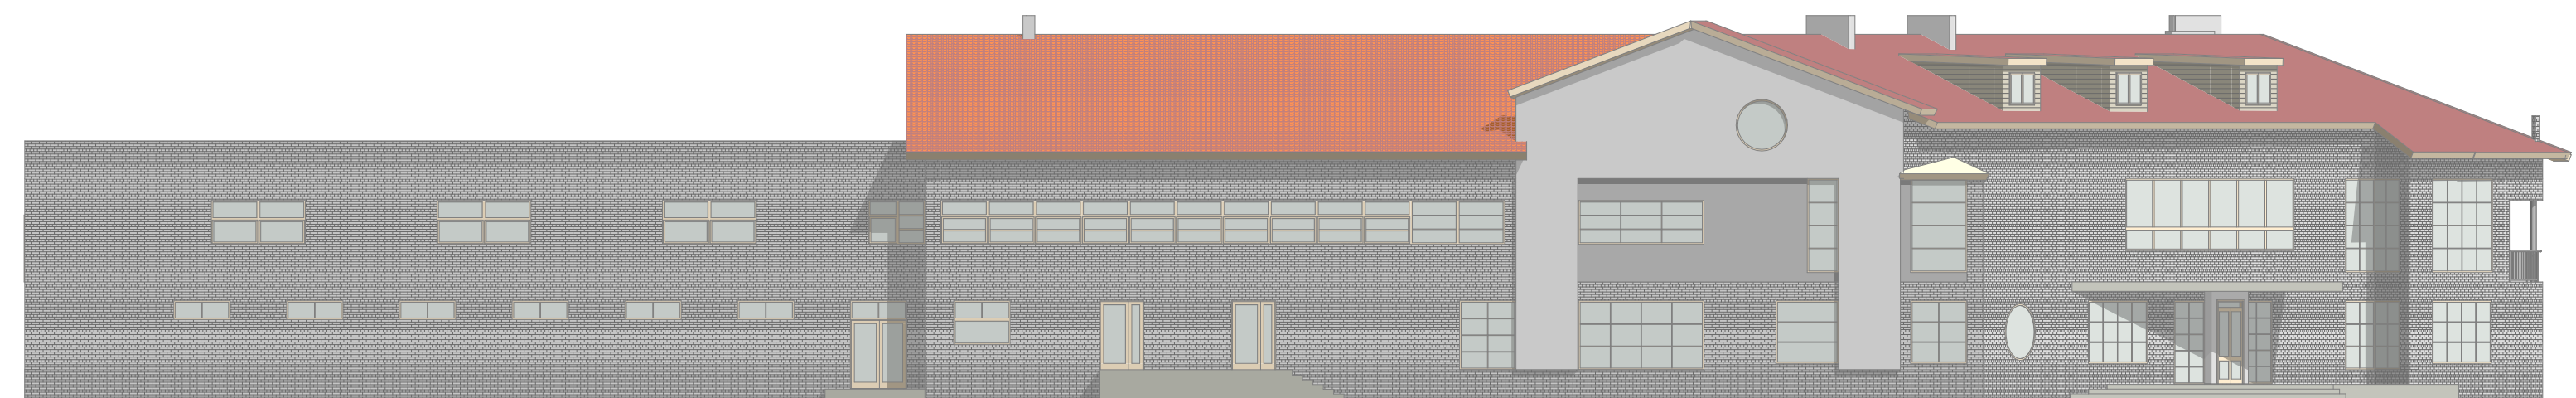

1 : 200		VAATED TÄNAVALT	
OBJEKT	HOOLDEKESKUS	ESKIIS	
AADRESS	ANNEMÕISA 8	13-19	
TELLIJA / TELLIIJA ESINDAJA	EKBL - VALDUSTE OÜ	26.06.2019	
ARHITEKT	KAIDO KEPP	A.07	


VAADE JUURDE EHTUSELE HOOVIST



VAADE LÕUNAST, KESKOSA



VAADE LASTEAIA MAHULE HOOVIST

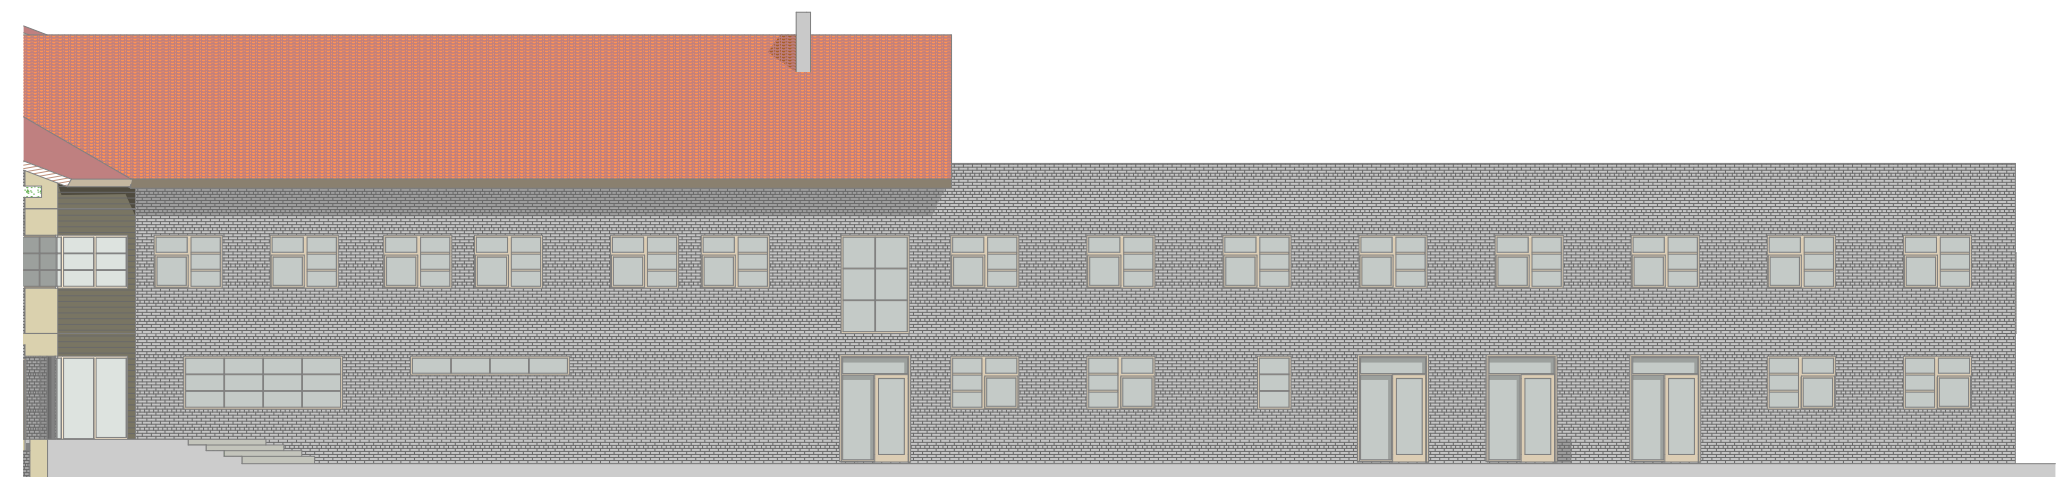

1 : 200		VAATED HOOVIST	
OBJEKT	HOOLDEKESKUS	ESKIIS	
AADRESS	ANNEMÕISA 8	13-19	
TELLIJA / TELLIJA ESINDAJA	EKBL - VALDUSTE OÜ	26.06.2019	
ARHITEKT	KAIDO KEPP	A.08	

REG. 21.08.03 EP 10944664-0001_SALME TN, 3 TARTU, TEL. 7407546 KAIDO@ARHITEKTUURIKLUBI.EE **ARHITEKTUURIKLUBI OÜ**

