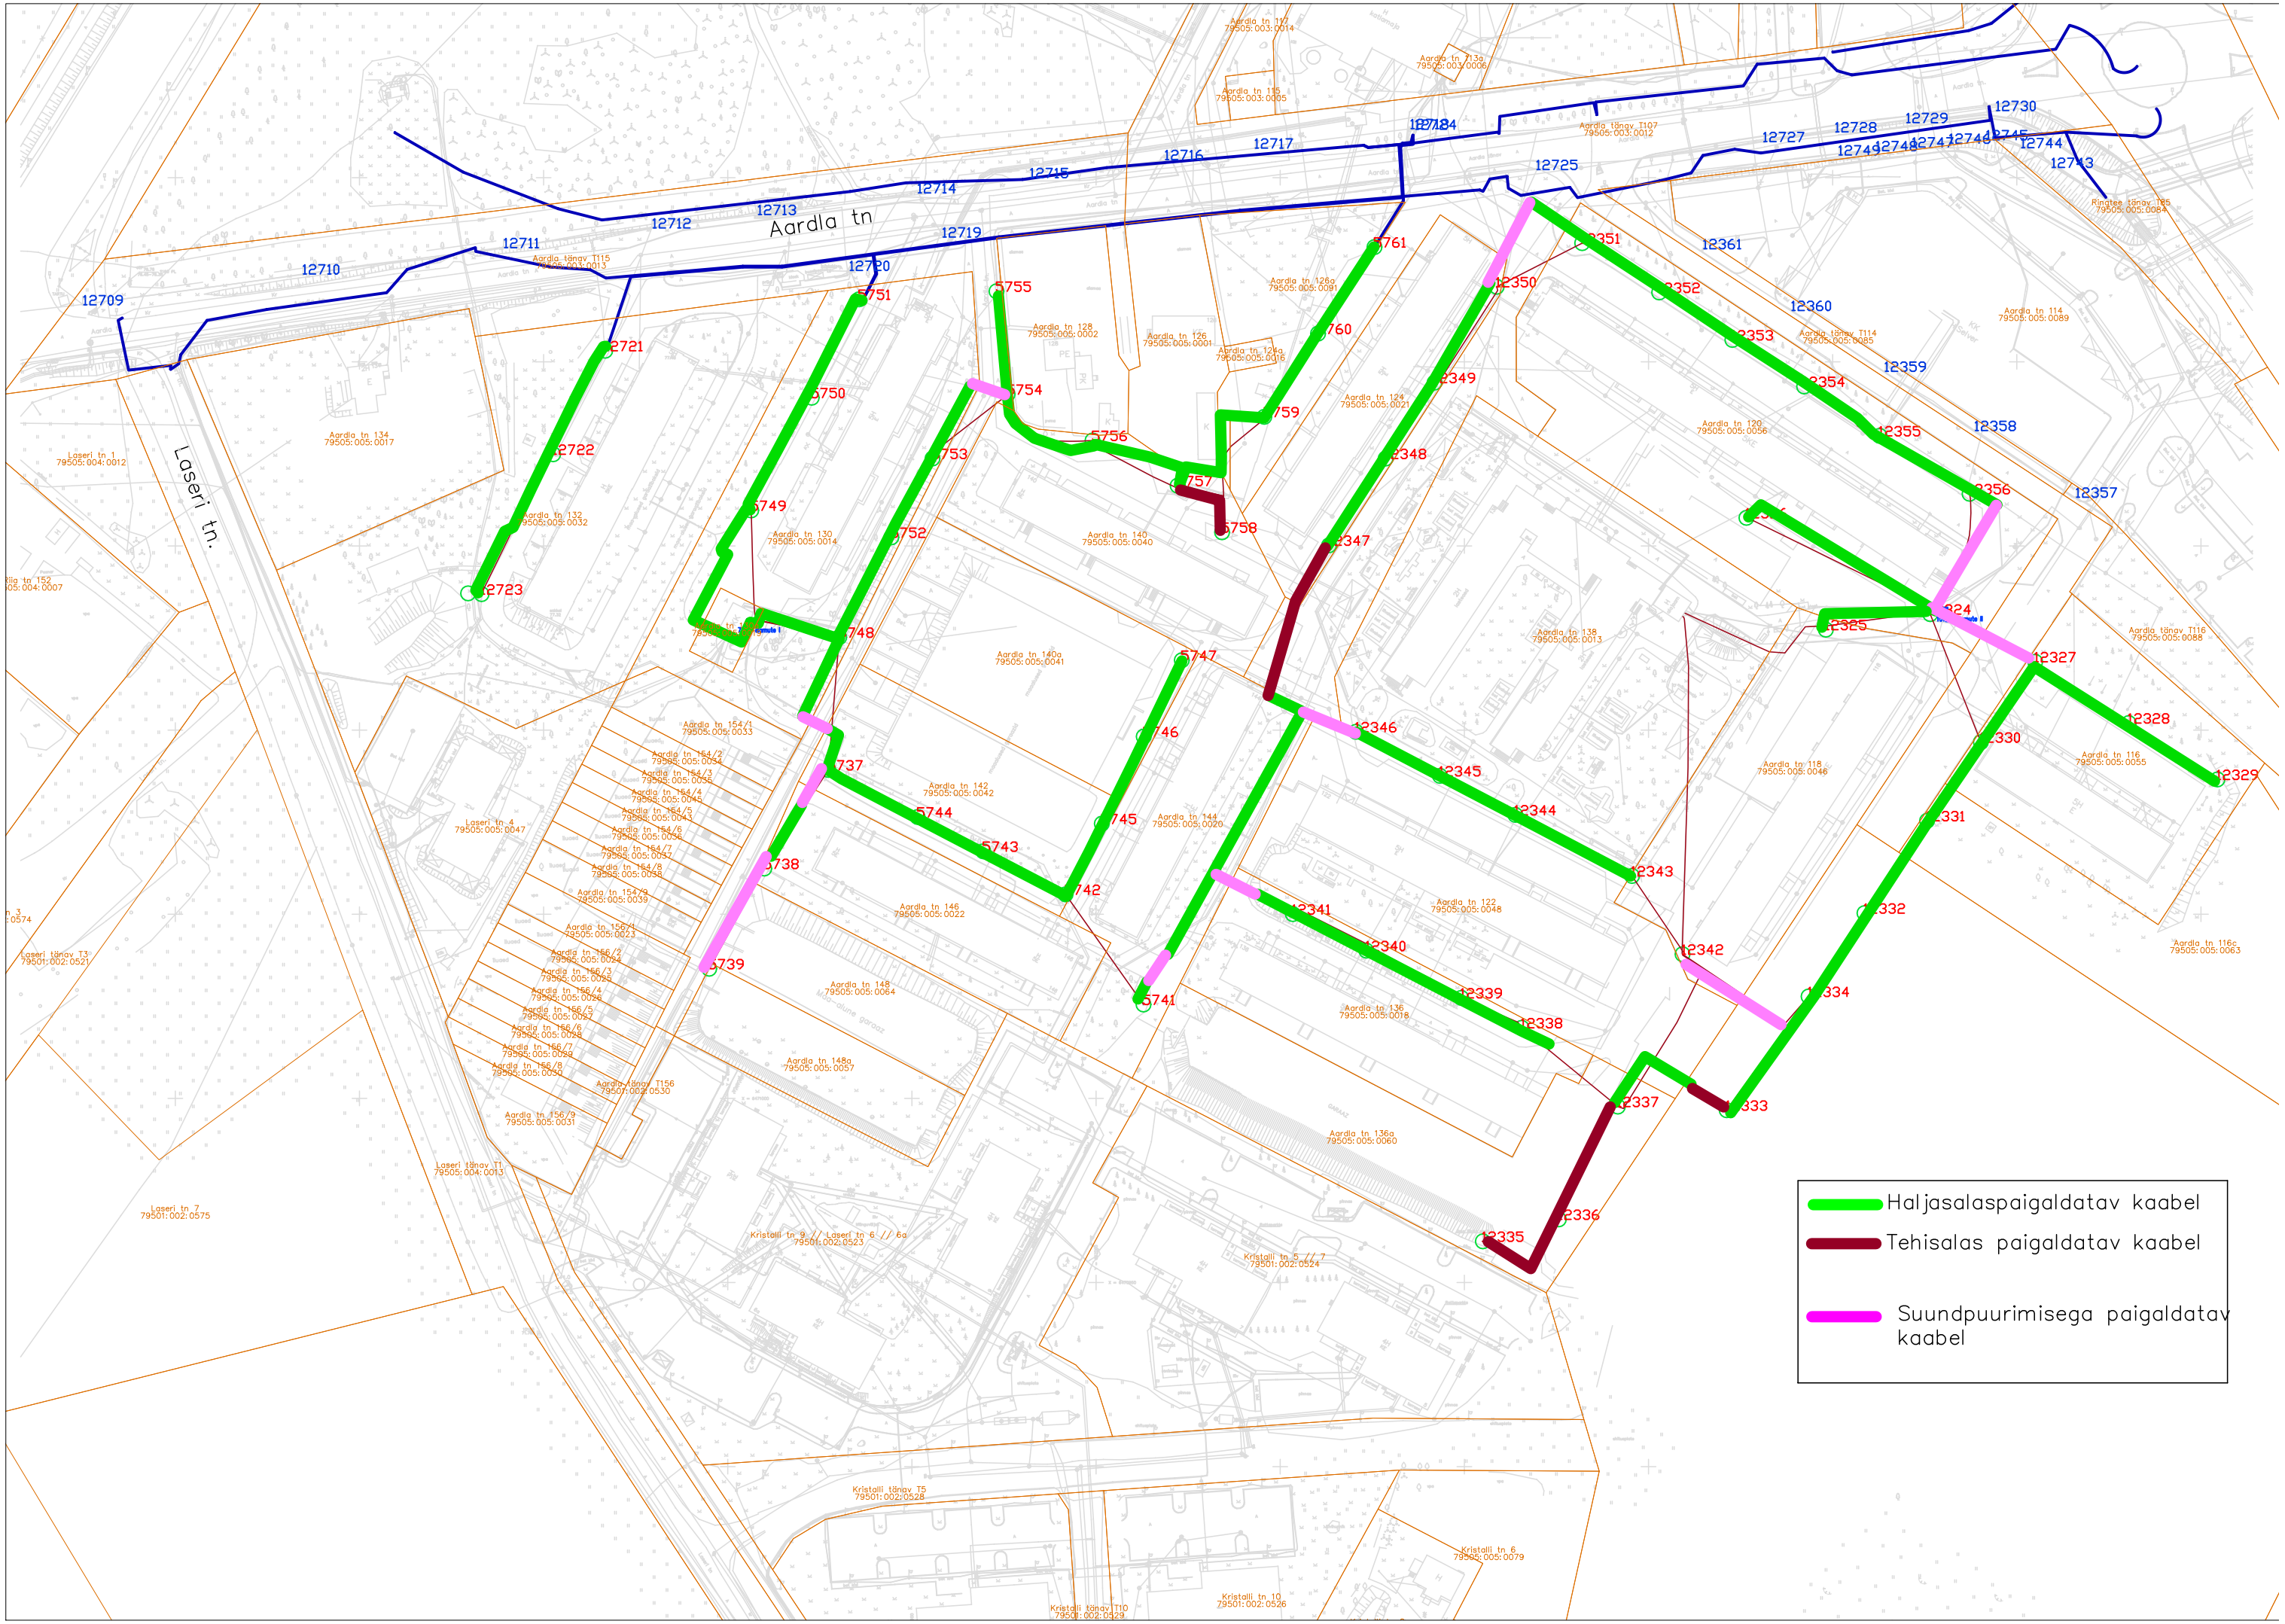
Aardla tn
Laseri tn.
Haljasalaspaigaldatav kaabel
Tehisalas paigaldatav kaabel
Suundpuurimisega paigaldatav kaabel