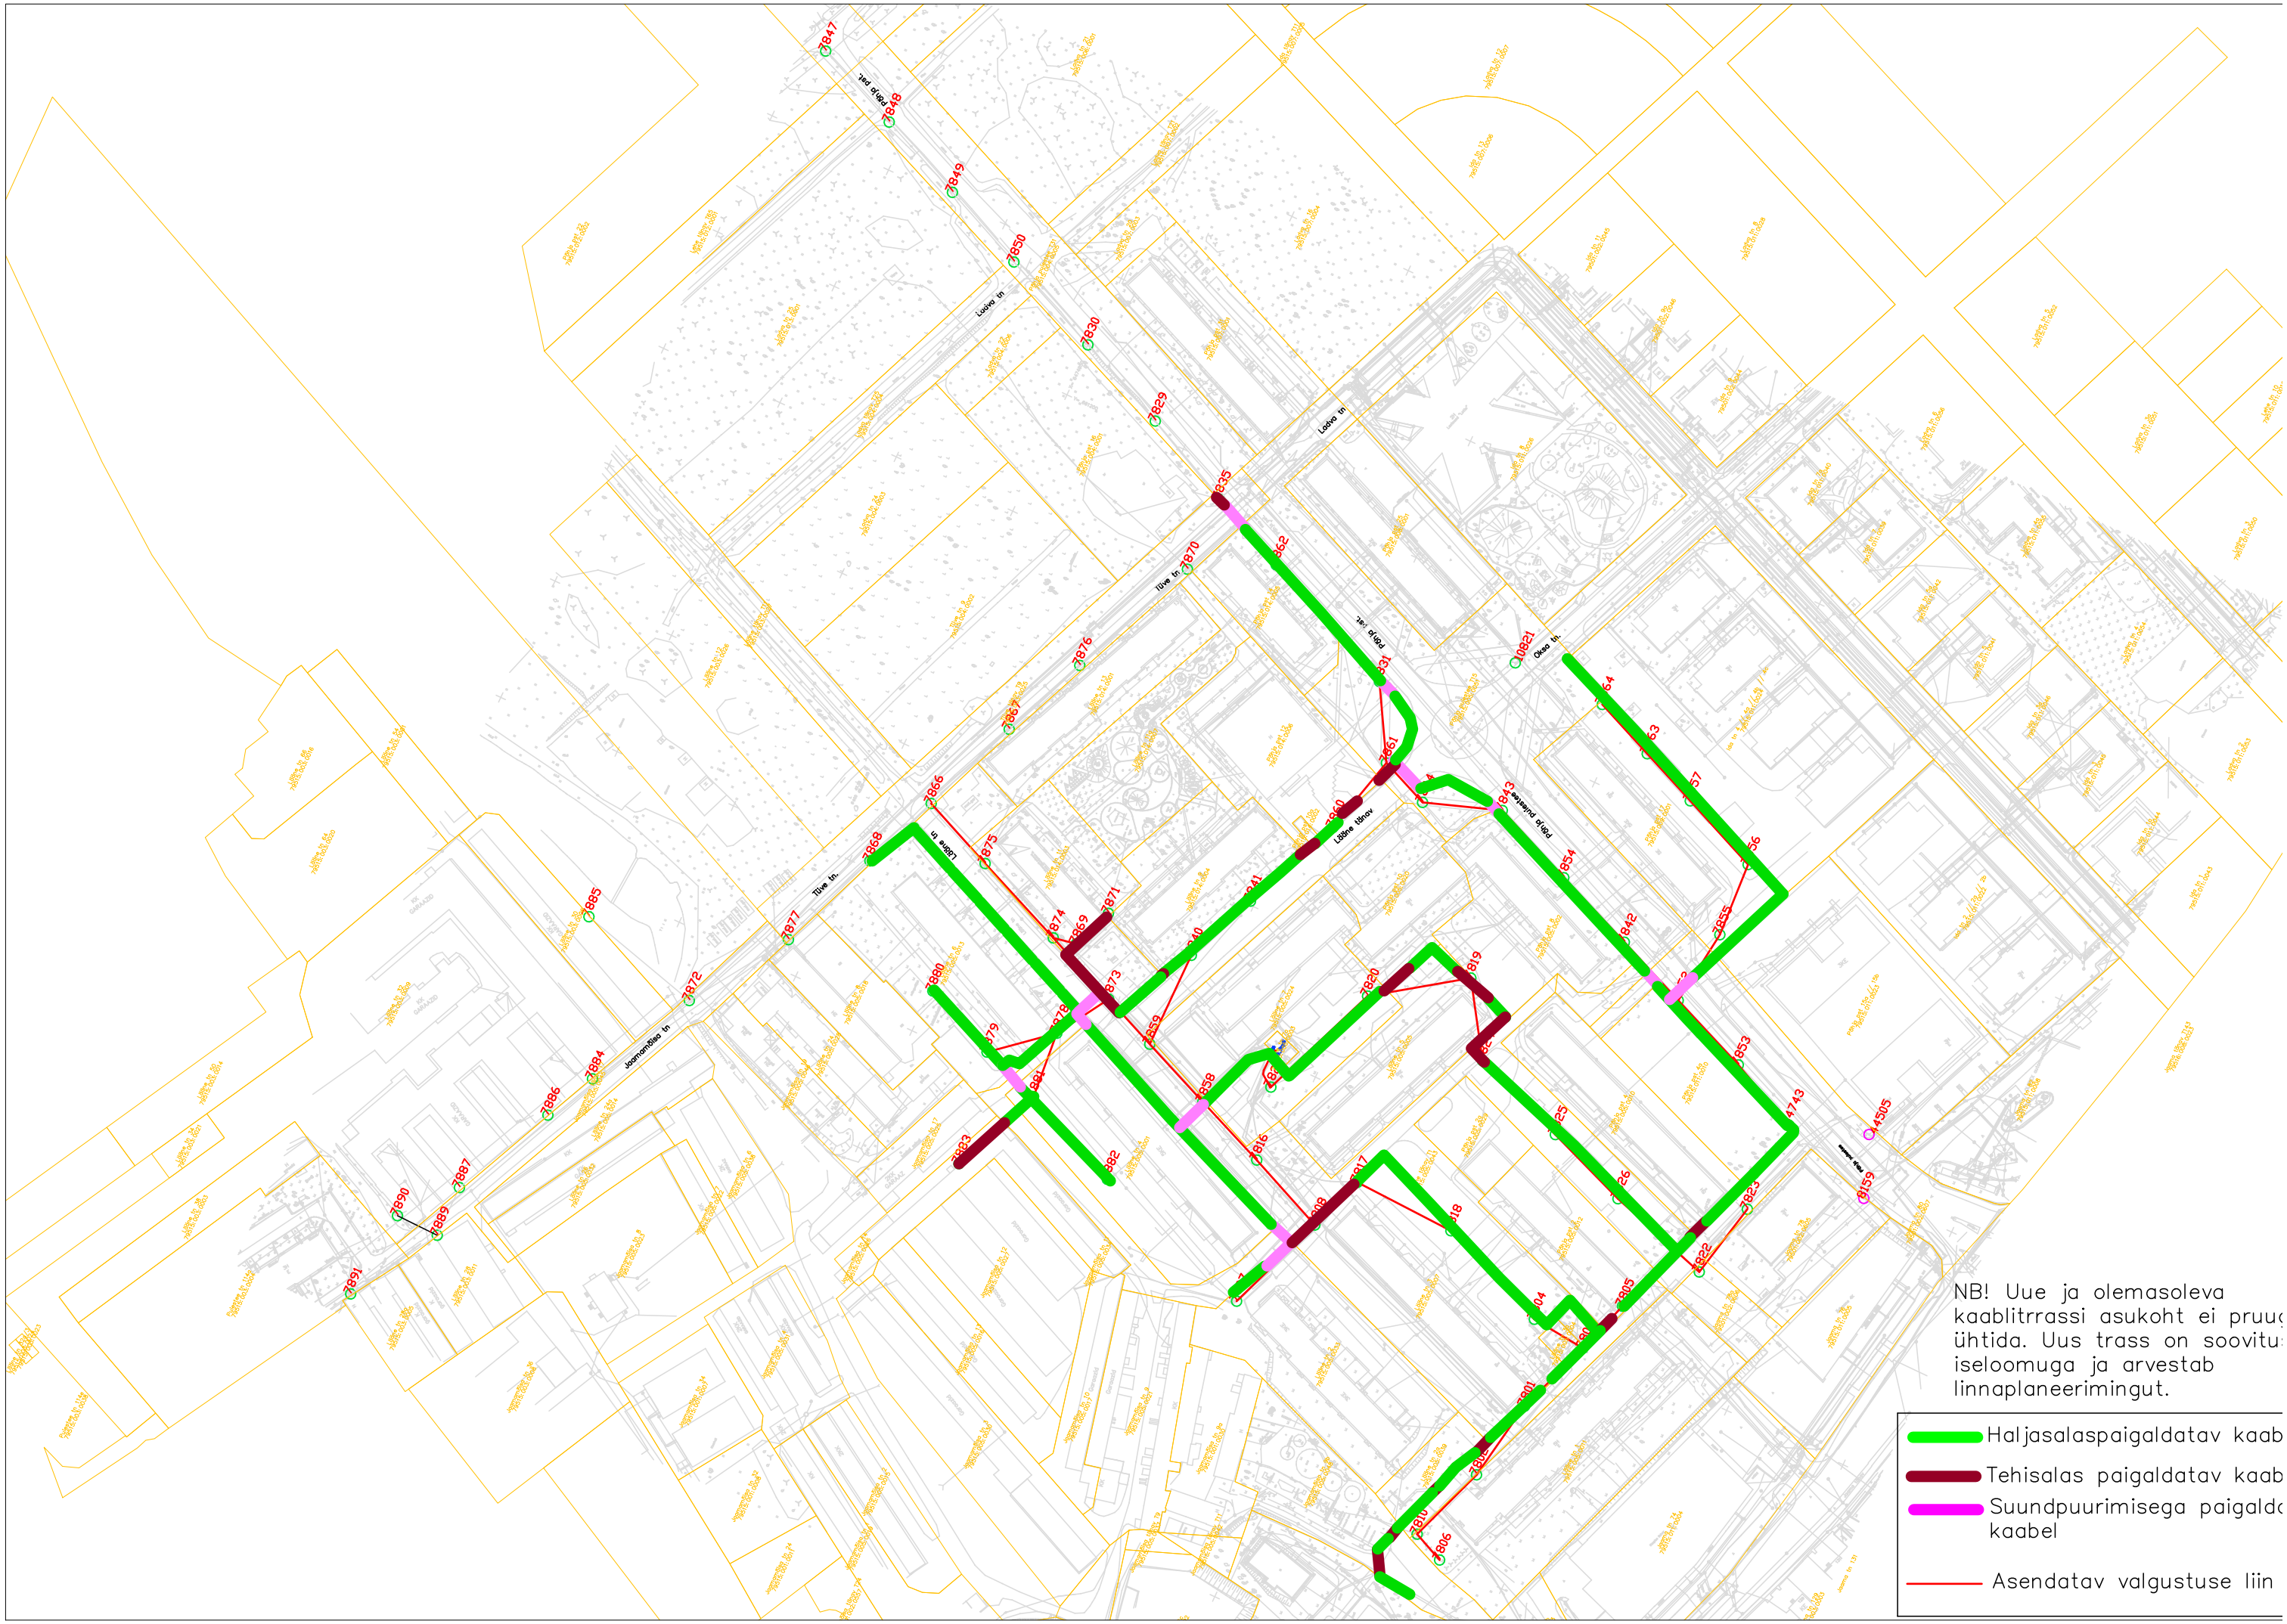
Pohja pst.
Lõõne tn
Tõve tn.
Joamaotsa tn
Okas tn.
Lõõne lõpp
Pohja pst.
Ranna tee
NB! Uue ja olemasoleva
kaablitrrassi asukoht ei pruu
ühtida. Uus trass on soovitu
iseloomuga ja arvestab
linnaplaneerimingut.
Haljasalaspaigaldatav kaab
Tehisalas paigaldatav kaab
Suundpuurimisega paigald
kaabel
Asendatav valgustuse liin