


Aasanäki krundi detailplaneering TEHNOVÕRGUD

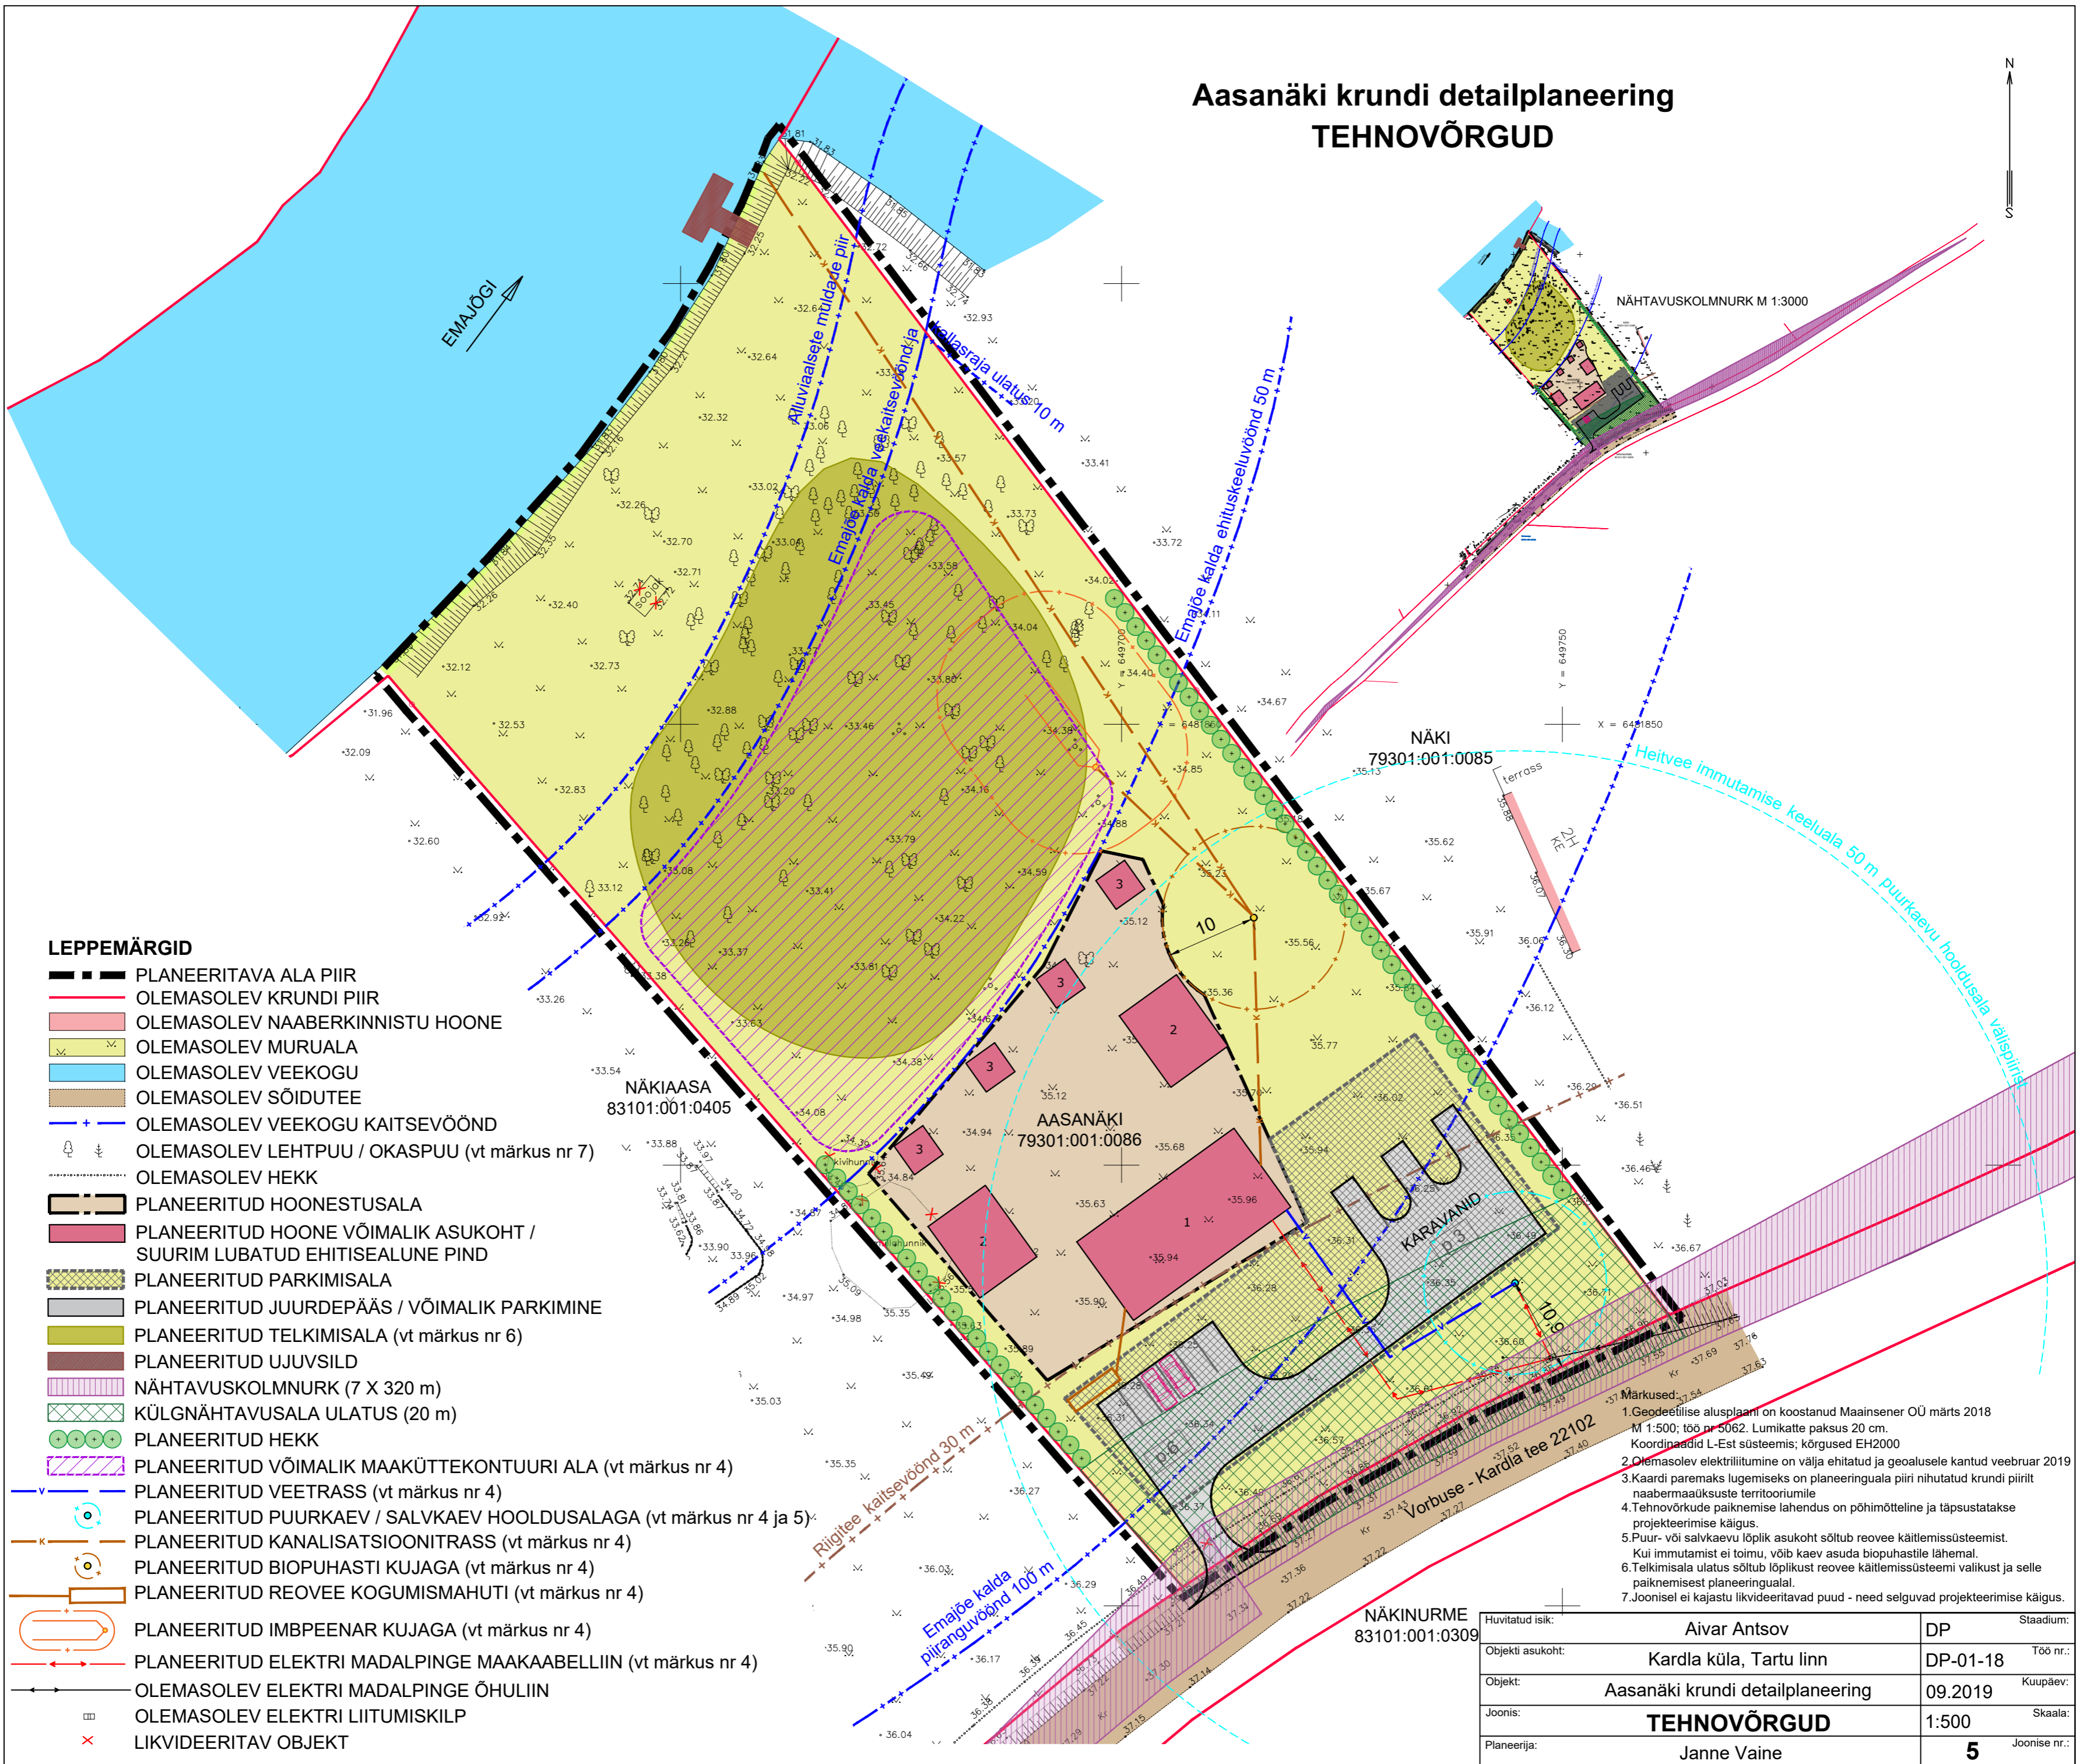

LEPPEMÄRGID

- PLANEERITAVA ALA PIIR
- OLEMASOLEV KRUNDI PIIR
- OLEMASOLEV NAABERKINNISTU HOONE
- OLEMASOLEV MURUALA
- OLEMASOLEV VEKOGU
- OLEMASOLEV SÕIDUTEE
- OLEMASOLEV VEKOGU KAITSEVÕOND
- OLEMASOLEV LEHTPUU / OKASPUU (vt märkus nr 7)
- OLEMASOLEV HEKK
- PLANEERITUD HOONESTUSALA
- PLANEERITUD HOONE VÕIMALIK ASUKOHT / SUURIM LUBATUD EHITISEALUNE PIND
- PLANEERITUD PARKIMISALA
- PLANEERITUD JUURDEPÄÄS / VÕIMALIK PARKIMINE
- PLANEERITUD TELKIMISALA (vt märkus nr 6)
- PLANEERITUD UJUVSILD
- NÄHTAVUSKOLMNURK (7 X 320 m)
- KÜLGNÄHTAVUSALA ULATUS (20 m)
- PLANEERITUD HEKK
- PLANEERITUD VÕIMALIK MAAKÜTTEKONTUURI ALA (vt märkus nr 4)
- PLANEERITUD VEETRASS (vt märkus nr 4)
- PLANEERITUD PUURKAEV / SALVKAEV HOOLDUSALAGA (vt märkus nr 4 ja 5)
- PLANEERITUD KANALISATSIOONITRASS (vt märkus nr 4)
- PLANEERITUD BIOPUHASTI KUJAGA (vt märkus nr 4)
- PLANEERITUD REOVEE KOGUMISMAHUTI (vt märkus nr 4)
- PLANEERITUD IMBPEENAR KUJAGA (vt märkus nr 4)
- PLANEERITUD ELEKTRI MADALPINGE MAAKAABELLIIN (vt märkus nr 4)
- OLEMASOLEV ELEKTRI MADALPINGE ÕHULIIN
- OLEMASOLEV ELEKTRI LIITUMISKILP
- LIKVIDEERITAV OBJEKT

- Märkused:
1. Geodeetilise alusplaani on koostanud Maainsener OÜ märts 2018 M 1:500; töö nr 5062. Lumikatte paksus 20 cm. Koordinaadid L-Est süsteemis; kõrgused EH2000
 2. Olemasolev elektriliitumine on välja ehitatud ja geolusele kantud veebruar 2019 naabermaauksuste territooriumile
 3. Kaardi paremaks lugemiseks on planeeringuala piiri nihutatud krundi piirilt naabermaauksuste territooriumile
 4. Tehnovõrkude paiknemise lahendus on põhimõtteline ja täpsustatakse projekteerimise käigus.
 5. Puur- või salvkaevu lõplik asukoht sõltub reovee kätlemissüsteemist. Kui imutamist ei toimu, võib kaev asuda biopuhastile lähemal.
 6. Telkimisala ulatus sõltub lõpliku reovee kätlemissüsteemi valikust ja selle paiknemisest planeeringualal.
 7. Joonisel ei kajastu likvideeritavad puud - need selguvad projekteerimise käigus.

NÄKINURME
83101:001:0309

Huvitatud isik:	Aivar Antsov	DP	Stadium:
Objekti asukoht:	Kardla küla, Tartu linn	DP-01-18	Töö nr.:
Objekt:	Aasanäki krundi detailplaneering	09.2019	Kuupäev:
Joonis:	TEHNOVÕRGUD	1:500	Skaala:
Planeerija:	Janne Vaine	5	Joonise nr.: