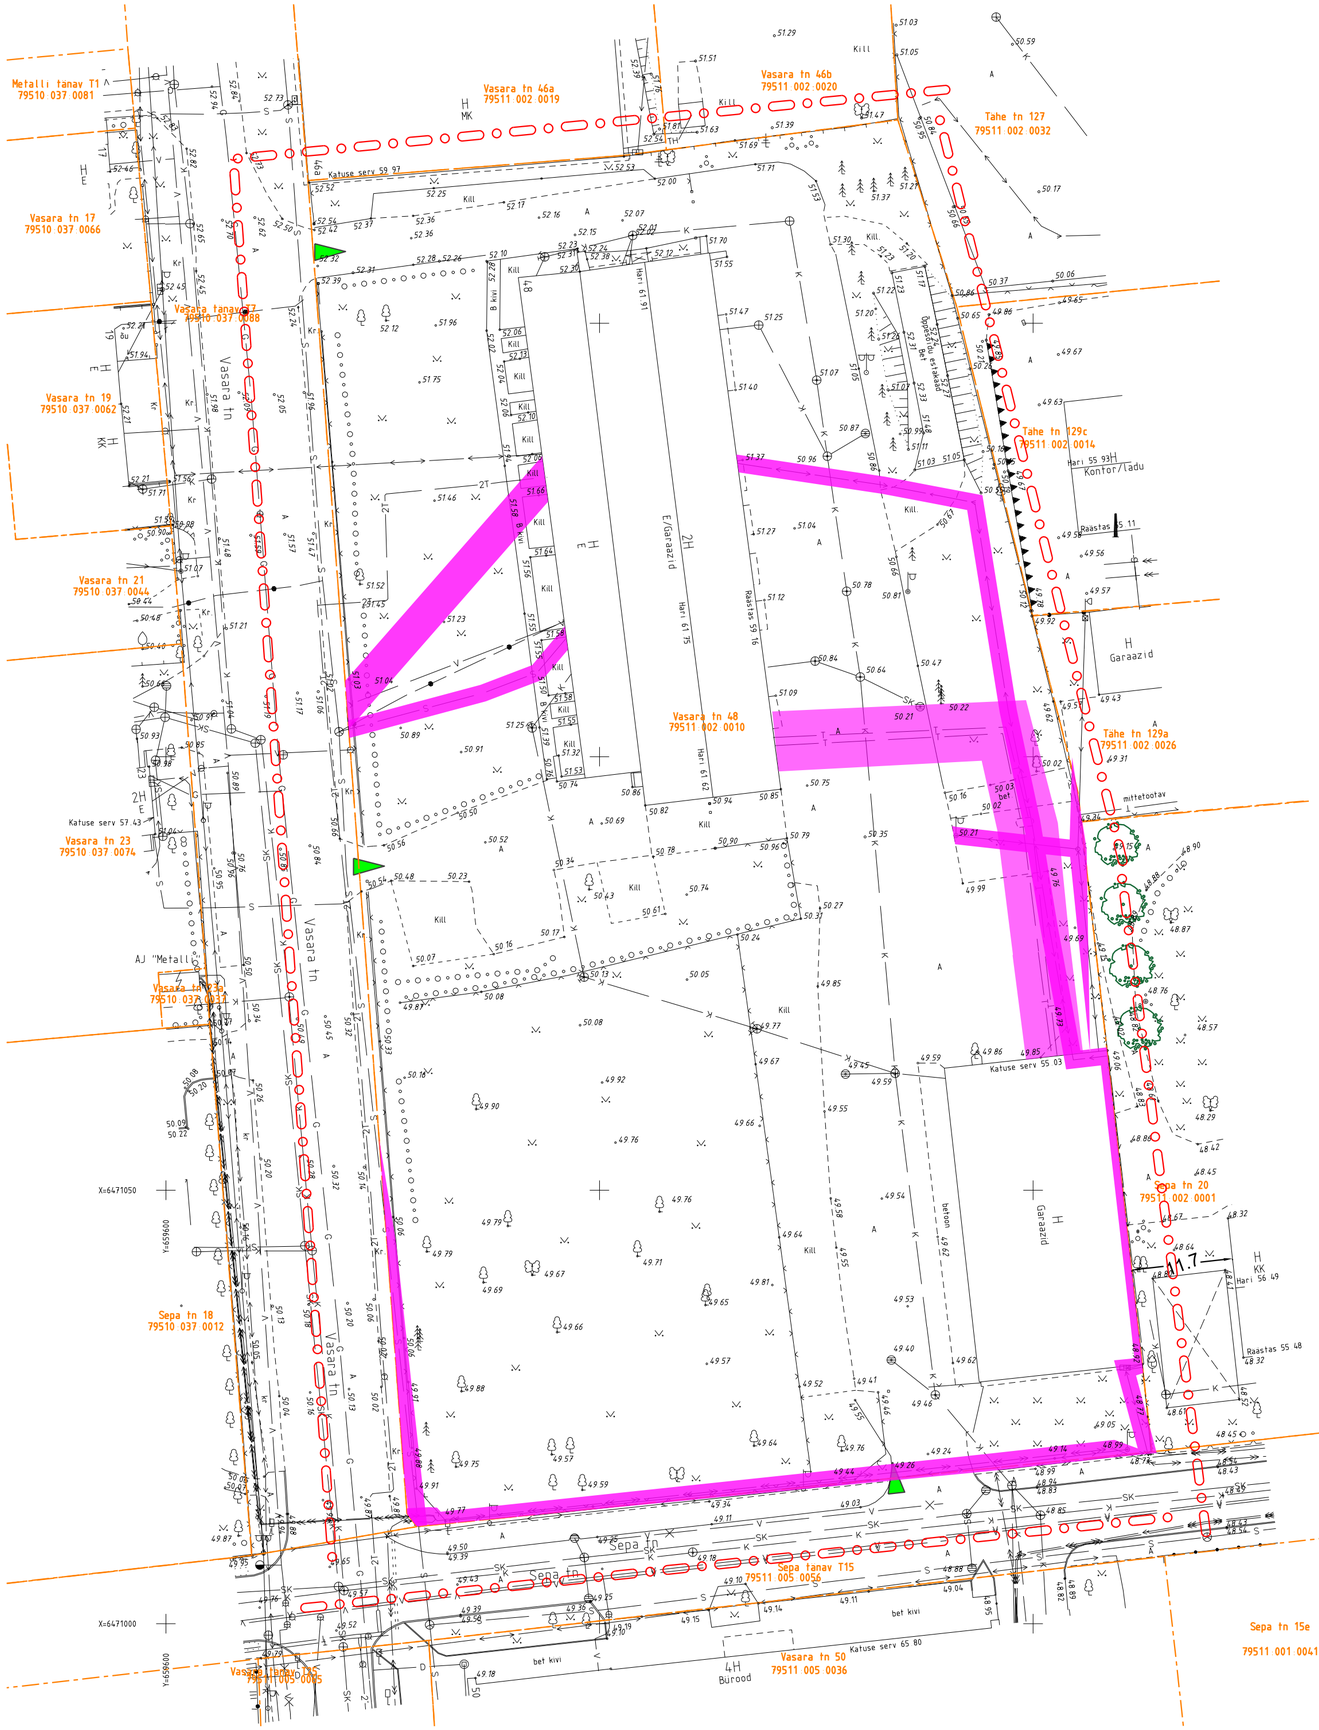

N

S

LEPPEMÄRGID:

- planeeringuala piir
- olemasoleva krundi piir
- sõidukite juurdepääs kinnistule
- olemasolev kanalisatsioonitorustik
- olemasolev veetorustik
- olemasolev gaasitorustik
- olemasolev sidekaabel
- olemasolev elektri kõrgepingeliin
- olemasolev elektri madalpingeliin
- olemasolevate tehnovõrkude kaitsevööndid vastavalt Maaameti infosüsteemile

Märkus: Geodeetiline alusplaan on koostatud EH2000 kõrgussüsteemis

Digitaalse geodeetilise alusplaani mõõtkavas 1:500 mõõdistas Geodeesia OÜ 2019.a. märtsis (töö nr.GE-1231/1)

RAID INVEST OÜ Raid Invest Tartu vald Mõisasi kõla Kõtrõli Tartumaa 60519 Tel:+372 5109000 E-post: karin@raidinvest.ee www.raidinvest.ee	Sepa tn 18a// Vasara tn 48 (Vasara tn 48) krundi detailplaneering			
Objekti asukoht: Tartu linn		Joonise nimetus:		Mõõtkava: 1: 500
Planeerija: Karin Raid	Allkiri:	Kuupäev: 09.12.2019	OLEMASOLEV OLUKORD	Arhiivi nr :
Huvitatud isik: Ekspert1 OÜ				
		Projekti staadium: DP	Töö nr : 61/17	Joonise nr : 3