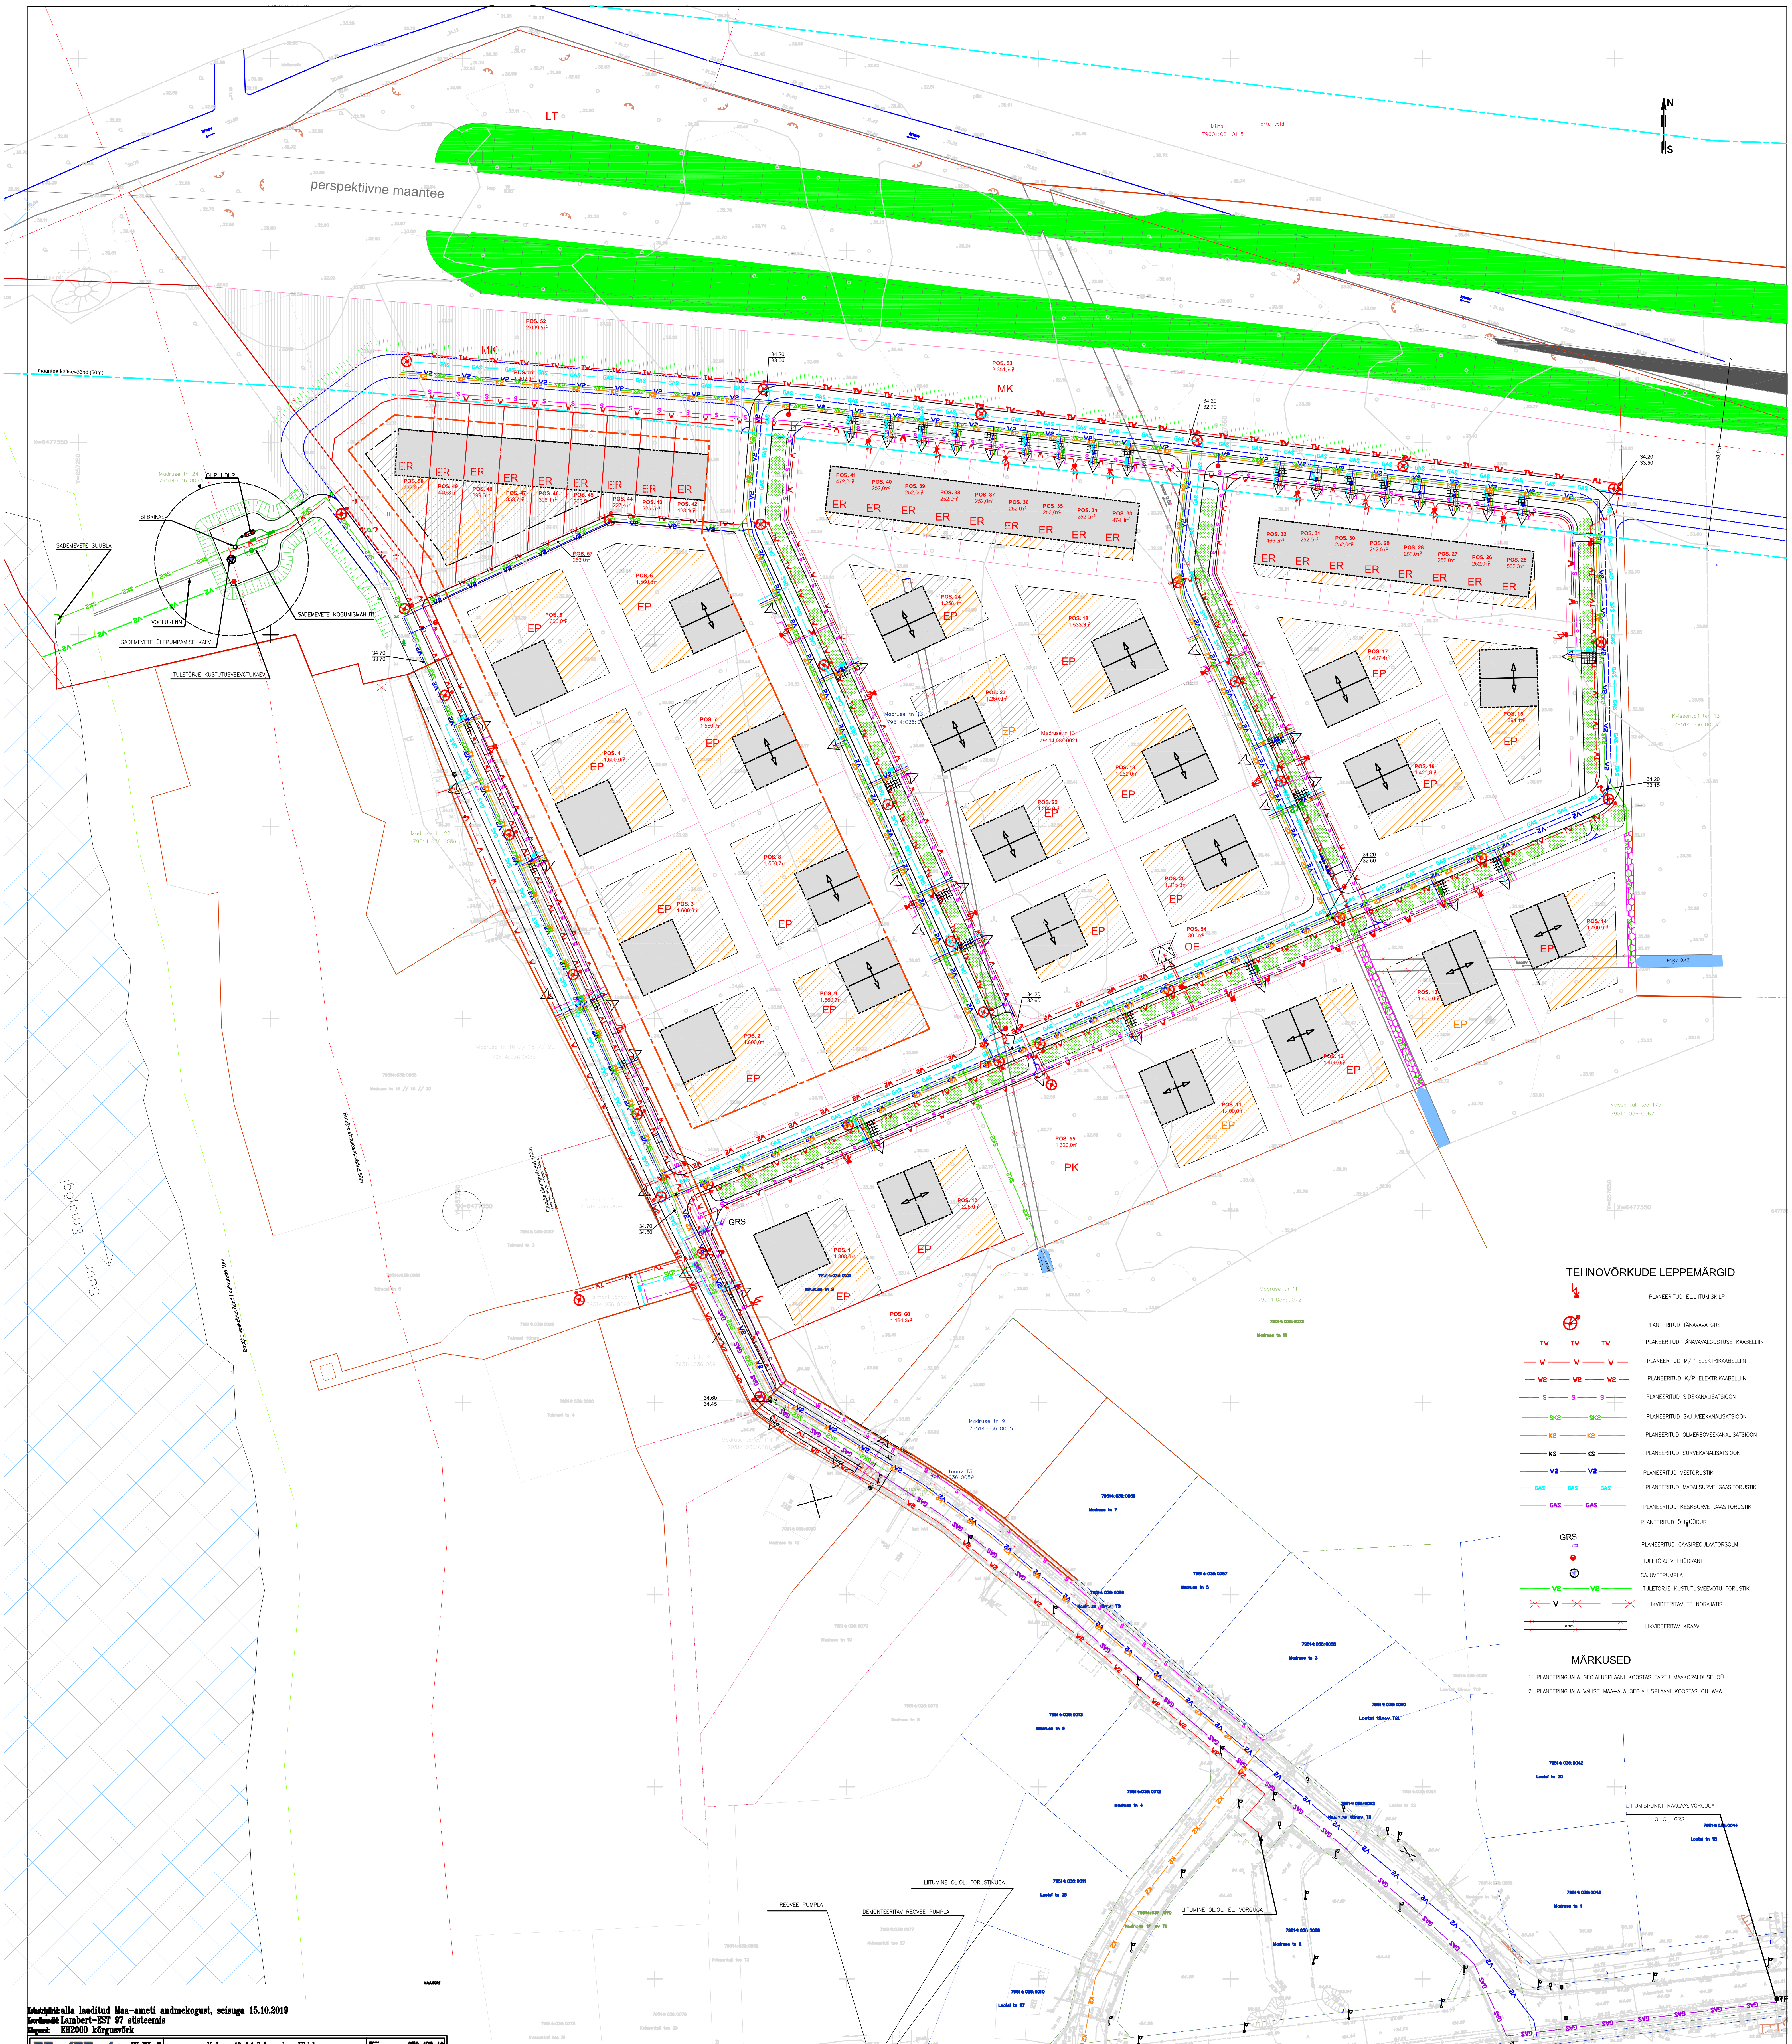

TEHNOVÕRKUDE LEPPEMÄRGID

- PLANEERITUD EL.LIITUMISKILP
- PLANEERITUD TÄNAVAVALGUSTI
- TV — PLANEERITUD TÄNAVAVALGUSTUSE KAABELLIIN
- V — PLANEERITUD M/P ELEKTRIKAABELLIIN
- V2 — PLANEERITUD K/P ELEKTRIKAABELLIIN
- S — PLANEERITUD SIDEKANALISATSIOON
- SK2 — PLANEERITUD SAJUVEEKANALISATSIOON
- K2 — PLANEERITUD OLMEREOVEEKANALISATSIOON
- KS — PLANEERITUD SURVEKANALISATSIOON
- V2 — PLANEERITUD VEETORUSTIK
- GAS — PLANEERITUD MADALSURVE GAASITORUSTIK
- GAS — PLANEERITUD KESKSURVE GAASITORUSTIK
- PLANEERITUD ÕLIPÜÜDUR
- GRS — PLANEERITUD GAASIREGULAATORSÕLM
- TULETÕRJEVEEHÜDRANT
- SAJUVEEPUMPLA
- V2 — TULETÕRJE KUSTUTUSVEEVÕTU TORUSTIK
- V — LIKVIDEERITAV TEHNORAJATIS
- kraav — LIKVIDEERITAV KRAAV

MÄRKUSED

1. PLANEERINGUALA GEO.ALUSPLAANI KOOSTAS TARTU MAAKORALDUSE OÜ
2. PLANEERINGUALA VÄLISE MAA-ALA GEO.ALUSPLAANI KOOSTAS OÜ WeW

Katastripiirid: alla laaditud Maa-ameti andmekogust, seisuga 15.10.2019
Koordinaadid: Lambert-EST 97 süsteemis
Kõrgused: EH2000 kõrgusvõrk

WeW oü, Tähe 127a, Tartu 51013, telef: 7303636, info@wew.ee (GEODEESIA)			Madruse 13 detailplaneeringu lähiala geodeetiline alusplaan	Töö nr: GEO-178-19 / Kuupäev: 21.10.2019
	Nimi	allkiri	Geodeetiline alusplaan	Joonis: 1/1, Mõõtkava: 1:500
Juhataja	Jaan Vään			
Vastutav	Janno Vään			Majandustegevuse teate number: EG10213694-0001
Välitöö	Kärt Metsoja		Tartu maakond, Tartu linn, Madruse tänav	Ehitusgeodeetilised tööd, Ehitusgeodeetilised uuringud, Insenertehnilised geodeesiatööd
Kameraal	Kärt Metsoja		Tellija: OÜ Arhitektuuribüroo 4A	

Mõõdistatud L-EST97 süsteemis
Kõrgused EH2000 süsteemis
Katastripiirid plaanile kantud Maa-ameti september 2019 andmete alusel
Märkus: Enne kaevetööde alustamist täpsustada tehnovõrkude asukohad

TARTU MAAKORRALDUSE OÜ, Litsents nr. 462 MA, MTR nr. EEG000168, Betooni 9, Tartu 51014, info@tartumaakorraldus.ee			Asukoht: Tartu maakond, Tartu linn, Madruse tn 13		
			Nimetus: Madruse tn 13 geodeetilise alusplaani aktualiseerimine		
Plaani koostas	Esko Miljukov	allkirjastatud digitaalselt	Mõõtkava: Maa-ala plaan M 1:500		Töö nr. KE-8396
Mõõdistas	Esko Miljukov	allkirjastatud digitaalselt	Kuupäev 23.09.2019	Leht 1	Leht nr. 1

KOOSKÕLASTAN
AS Varmata
"17"05.2015a.
/allkiri/

AS-i Tartu Veevärk poolt
ÜLE VAADATUD
"01"04.2015a. nr.201
/allkiri/

OÜ Arhitektuuribüroo 4A • reg. nr. 10322578			
Tellija / huvitatud isik : Tartu linnavalitsus / Sijan-Si Sool			DP
Objekt : Madruse tn 13 (end Kvissentali tee 19a) krundi detailplaneering			0516
Arh. V. Tšentropov EAL	TEHNOVÕRKUDE PLANEERING	kuupäev	DP-06
Ins. E. Järg		28.01.2020	1:500