


KINNISTU ANDMED	
Positsiooni nr	Pos 4
Kinnisturegistratsiooni nr	4791604
Katastritriksuse tunnus	79301:001:0815
Katastritriksuse nimi	Saarikumetsa
Kinnistu pindala (ha/m²)	3.96 ha
Äralõike pindala (m²)	3505
	-
OMANIKE ANDMED	
Nimi	
Kontaktandmed	
KOOSKÕLASTUSE TEKST	

NÕLV	
KATEND TÕUP 2 VASTAVALT TEEPROJEKTILE	
KATEND TÕUP 4 VASTAVALT TEEPROJEKTILE	
KATEND TÕUP 5 VASTAVALT TEEPROJEKTILE	
KATEND PINNATUD VASTAVALT TEEPROJEKTILE	
KATEND ULUKITUNNELI VASTAVALT TEEPROJEKTILE	
PROJEKTEERITUD LOOMATARA	
SÕIDUTEE PÕRKEPIIRE VASTAVALT TEEPROJEKTILE	
SÕIDUTEE Keskpiire vastavalt teeprojektile	
SÕIDUTEE Keskpiire vastavalt teeprojektile	
KRAAV / KINDLUSTATUD KILLUSTIKUGA	
LIKVIDEERITAV ELEKTRIKAABEL	
(OÜ Pihlimus-Projekt, töö nr 8-ES-18)	
LIKVIDEERITAV/ASENDATAV SIDEKAABEL	
(OÜ Pihlimus-Projekt, töö nr 8-ES-18)	
PROJEKTEERITUD SIDEKAABEL	
(OÜ Pihlimus-Projekt, töö nr 8-ES-18)	
PROJEKTEERITUD ELEKTRIKAABEL	
(OÜ Pihlimus-Projekt, töö nr 8-ES-18)	
PROJEKTEERITUD SADEVEEKANALISATSIOON	
SÕIDUTEE BETOONPIIRE-MÜRATÖKE KOOS BET.TOEGA	
ÄÄREKIVI	
TEEKATTEMÄRGISTUS	
PROJEKTEERITUD KUUSEHEKK	

RAJATISE PROJEKTI TINGMÄRGID	
RAUDBETOONKONSTRUKTSIOON	
TERASKONSTRUKTSIOON	
MÜRATÖKKESEIN SILLAL	
VUUGI TUGEVDUSRIBID	
TAGASHÜPPEKOHT	
VIADUKTI PÕRKEPIIRE ÄÄRES	
VIADUKTI Keskpiire	
KRUNDAJAOOTUSKAVA TINGMÄRGID	
OLEMASOLEV KINNISTUPIIR	
PROJEKTEERITUD TEEAAPIR TEEPROJEKTIS	
TÄIENDAV KINNISTU ÄRALÕIKE PIIR	

MAASTIKUKUJUNDUSE (OÜ Roadplan, töö nr 19049) TINGMÄRGID	
PROJEKTEERITUD TÕOMAHTUDE PIIR	
PROJEKTEERITUD LOOMATARA	
(TEEPROJEKTI PÕHJAPROJEKTI JÄRGNE)	
PROJEKTEERITUD KIVIHUNNIK	
PROJEKTEERITUD RISUVALLID	
(ca 1m laiad ning ca 0.5m kõrged)	
PROJEKTEERITUD KOHAPEALT KOGUTUD PALGID	
PROJEKTEERITUD HARILIKUD KUIUSED	
PROJEKTEERITUD HARILIKUD MÄNNI SEEMIKUD	
PROJEKTEERITUD HARILIKUD HAAVAD	
PROJEKTEERITUD HARILIKUD PIHLAKAD	
PROJEKTEERITUD PAJUD	
PROJEKTEERITUD KÕRGED PÕOSAD	
PROJEKTEERITUD MADALAD PÕOSAD	
PROJEKTEERITUD HUMALAD	
PROJEKTEERITUD ALUSMETSAS PUIHASTUS	
PROJEKTEERITUD ÜMBRUSKONNAST KOGUTUD	
METSALAUSE VARISE JA HUUMUSKIHIGA KAETUD ALA	
PROJEKTEERITUD ÜMBRUSKONNAST KOGUTUD	
SEEMINEMATERJALI JA HUUMUSKIHIGA KAETUD ALA	
PROJEKTEERITUD KUUSE HEKK	
PROJEKTEERITUD PUUD	
PROJEKTEERITUD PÕOSAD	
SÄLITATAV JA KATISTAV PUU	
PROJEKTEERITUD RAADAMINE PÕHJAPROJEKTI MAHUS	
JUURDEPÄÄS KINNISTULE	
PROJEKTEERITUD MURUNÕLV	
PROJEKTEERITUD KRAAV PÕHJAJA KÕRGUSARVUGA	
PROJEKTEERITUD HORIZONTAL (LÕIKEVAHE 50cm)	
PROJEKTEERITUD HORIZONTAL (LÕIKEVAHE 50cm)	
PROJEKTEERITUD LIKLUSMÄRGI POST	
PROJEKTEERITUD LIKLUSMÄRK (0 SUURUSGRUPPI)	

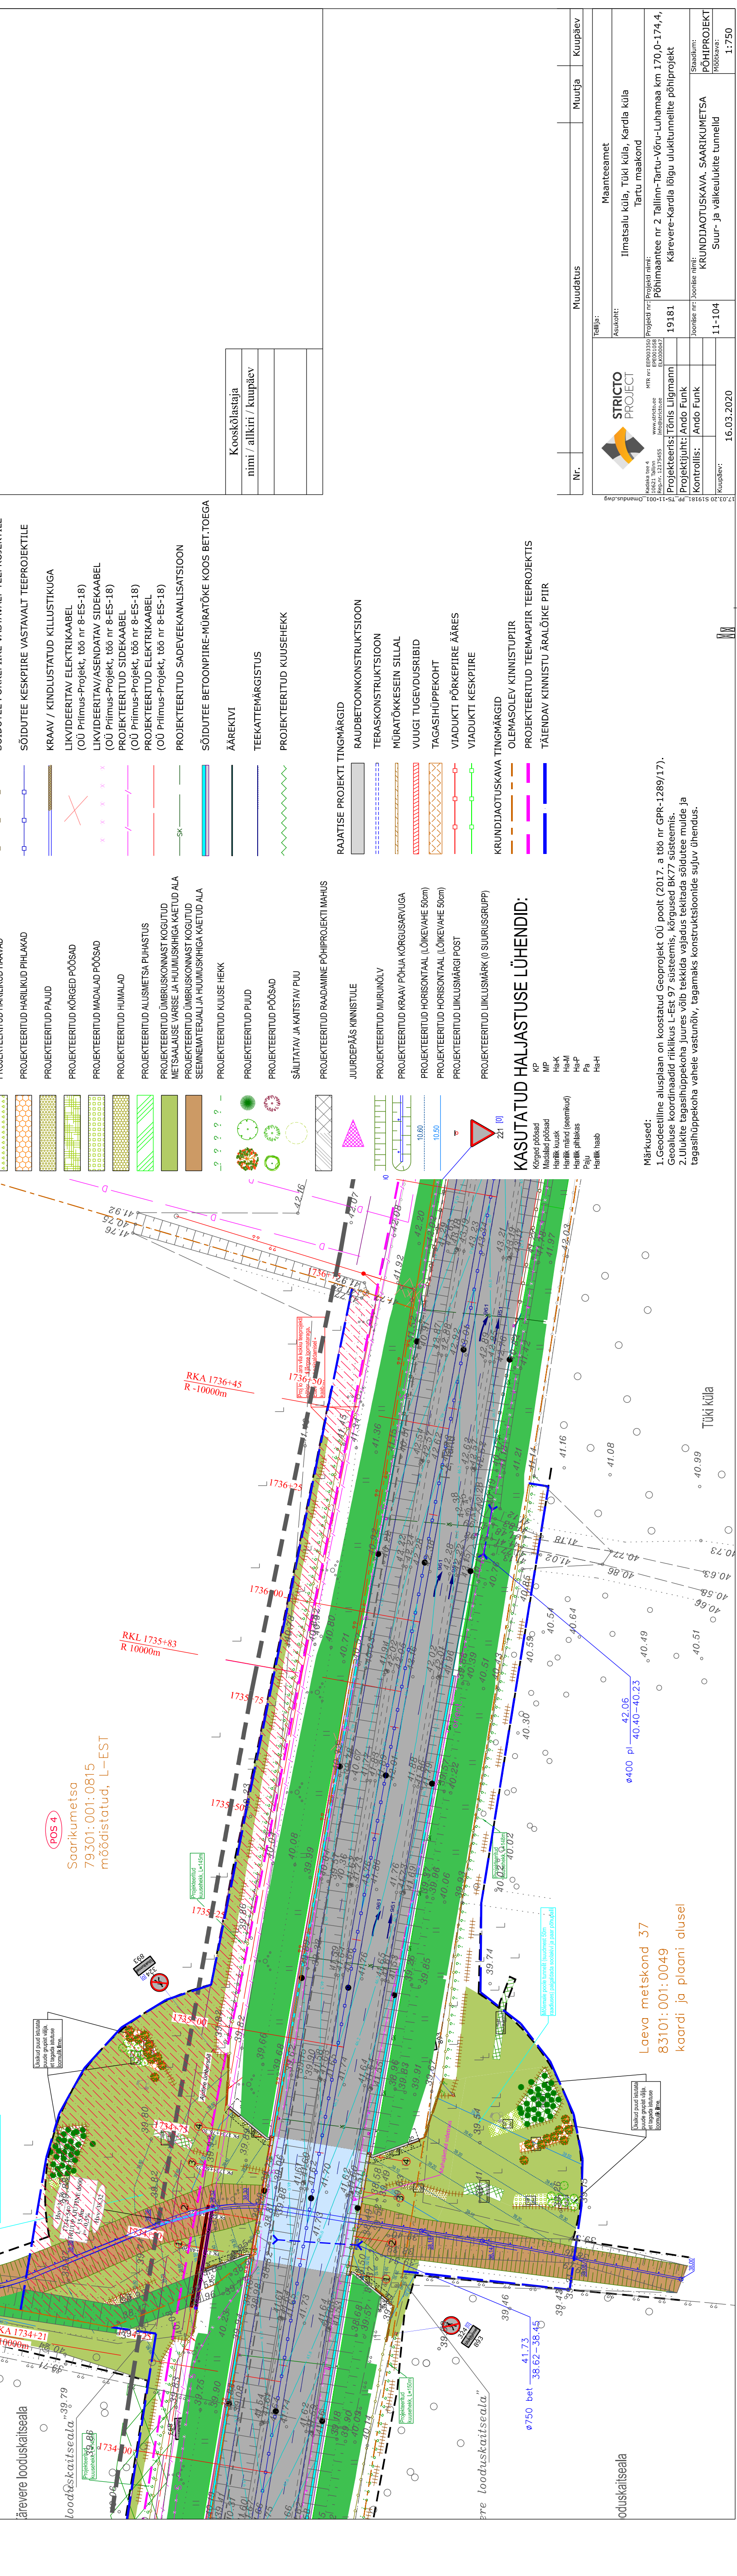

KASUTATUD HALJASTUSE LÜHENDID:

Kõrged põõsad	KP
Madalad põõsad	MP
Harilik kuusk	Hs-K
Harilik männi (seemnikud)	Hs-M
Harilik pihlakas	Pa
Paju	Pa
Harilik haab	Hs-H

- Märkused:
1. Geodeetiline alusplaan on koostatud Geoprojekt OÜ poolt (2017. a töö nr GPR-1289/17). Geolause koordinaadid niikihis L-Est 97 süsteemis, kõrgused BK77 süsteemis.
 2. Ulukite tagasihüppekoha juures võib tekkida vajadus tekitada sõidutee mulde ja tagasihüppekoha vahele vastunõlv, tagamaks konstruktsioonide sujuv ühendus.

Laeva metsakond 37
83101:001:0049
kaardi ja plaami alusel

oduskaitseala

Tuki küla

oduskaitseala

Nr.	Muudatus	Muutja	Kuupäev
Tellijä:			
Asukoht: Maanteeamet			
Ilmatsalu küla, Tuki küla, Kardla küla			
Tartu maakond			
Töö nr: E2003350			
Projekti nr: E2003350			
Põhimaantee nr 2 Tallinn-Tartu-Võru-Luhamaa km 170,0-174,4			
Projektsuun: Tõnis Liigmann			
Projekti nr: 19181			
Käruvere-Kardla lõigu ulukitumelite põhiprojekt			
Joonise nr: 11-104			
Joonise nimi: KRUNDAJAOOTUSKAVA, SAARIKUMETSA			
Suur- ja välkulekide tunnelid			
16.03.2020			
Kuupäev: 1:750			