


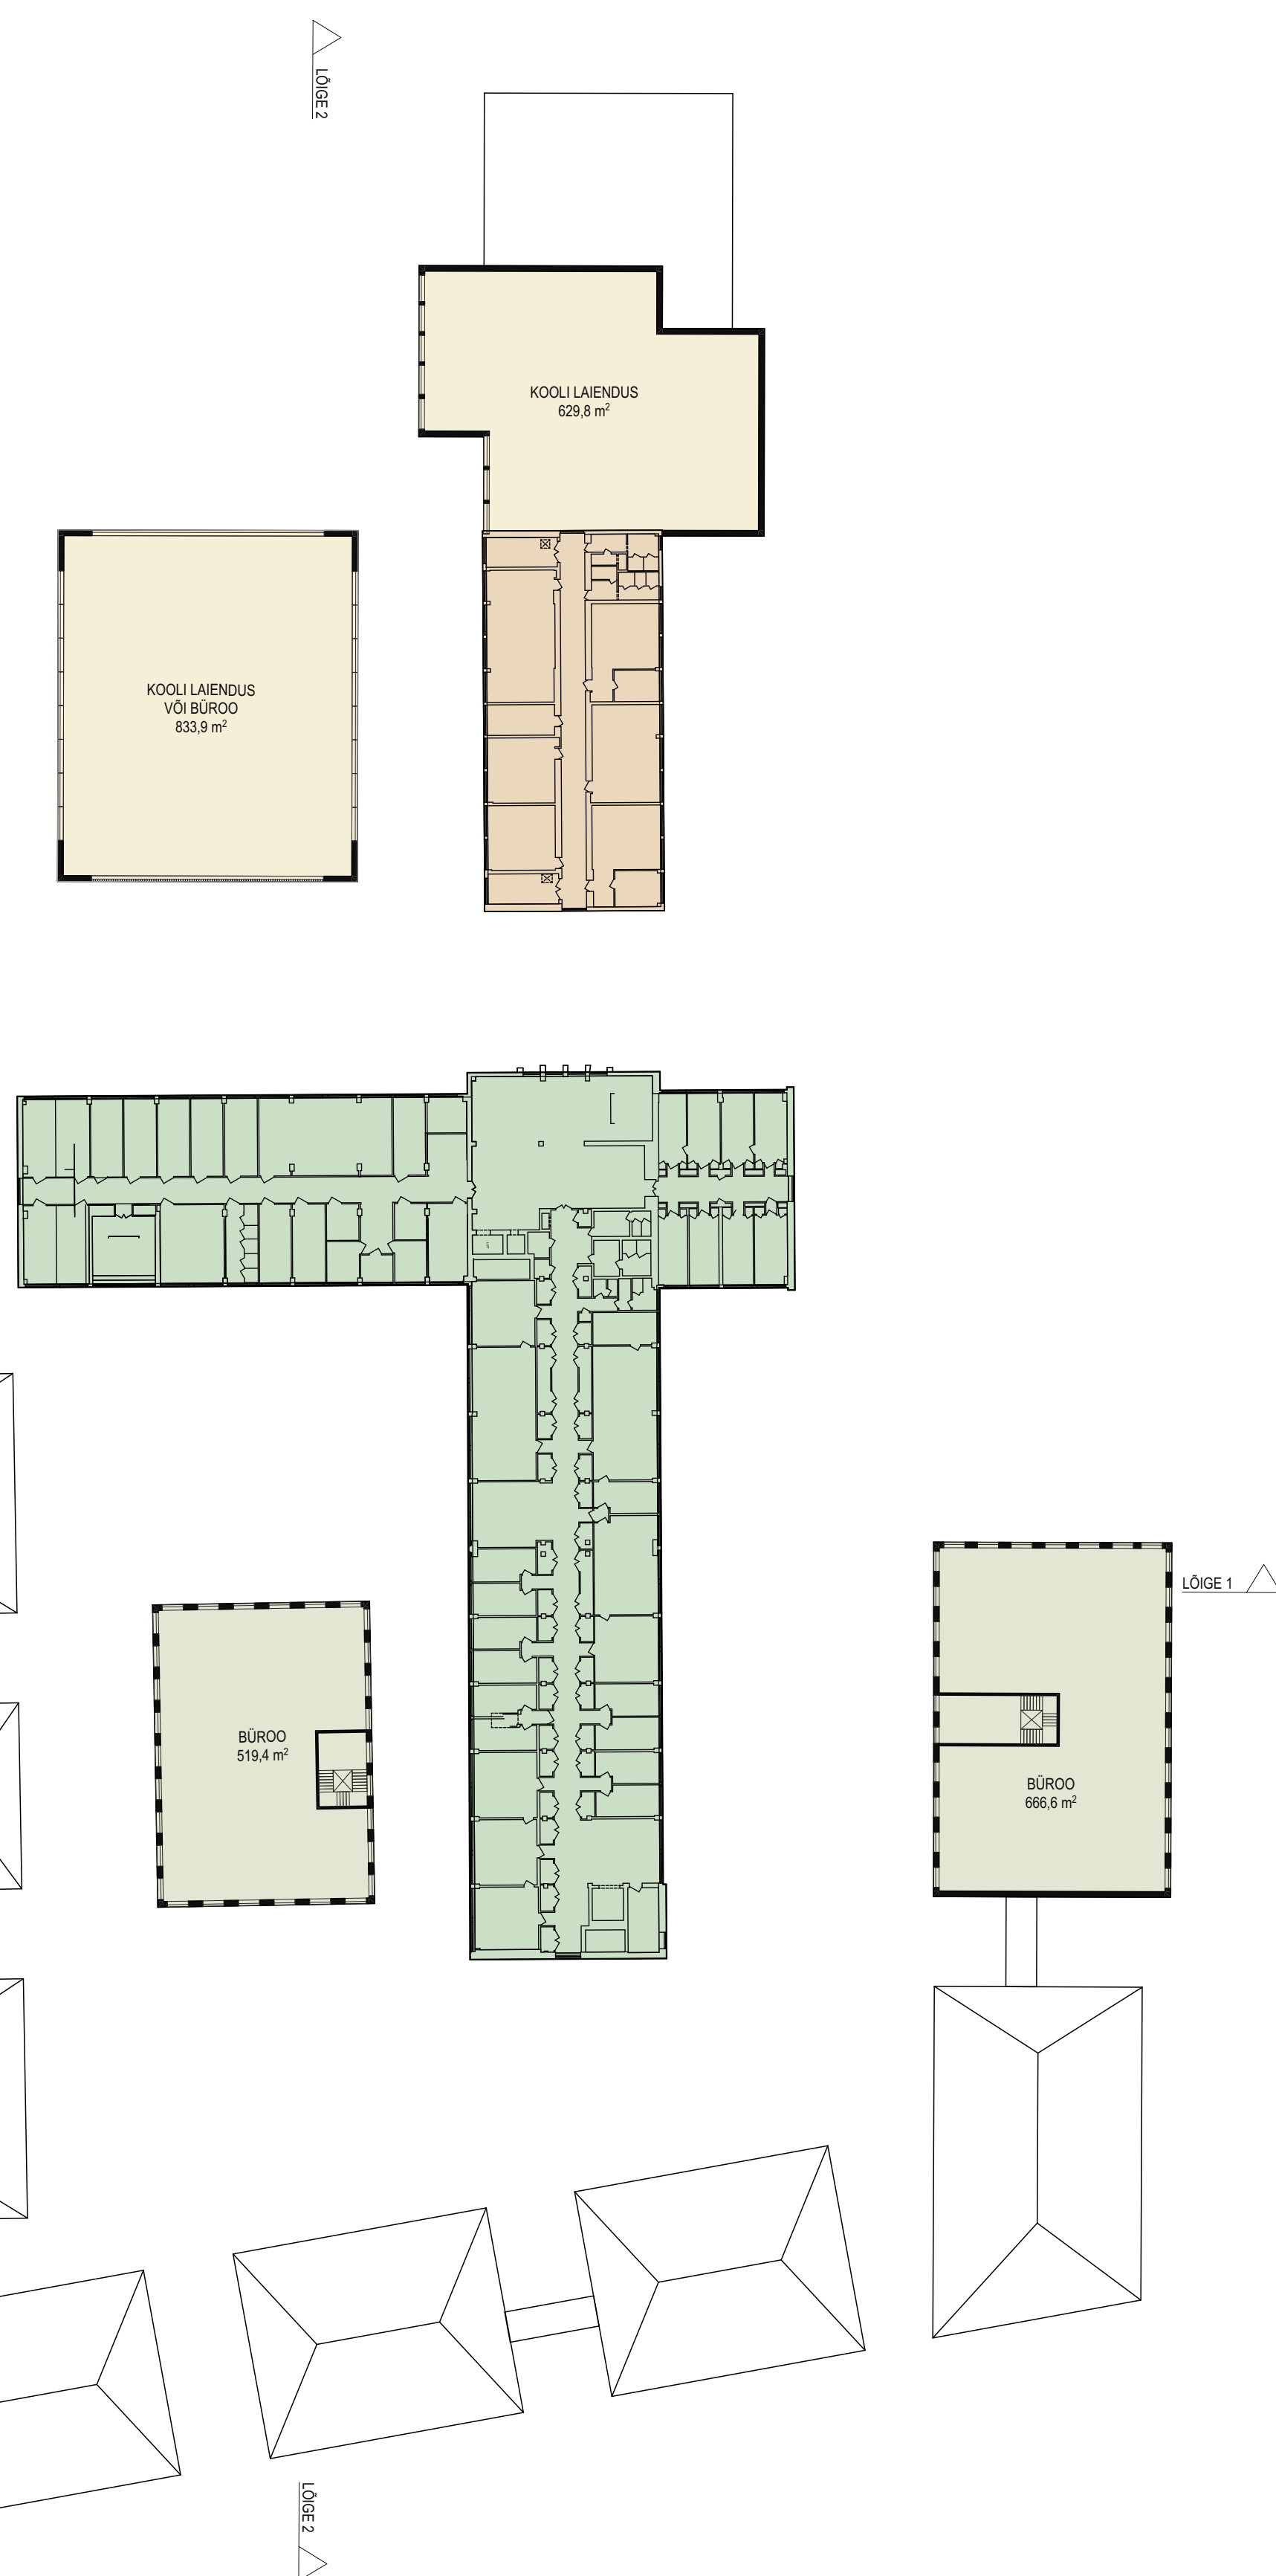


Tähe ja Päeva tänava nurk

4. korruse plaaniskeem
1:500



5. korruse plaaniskeem
1:500

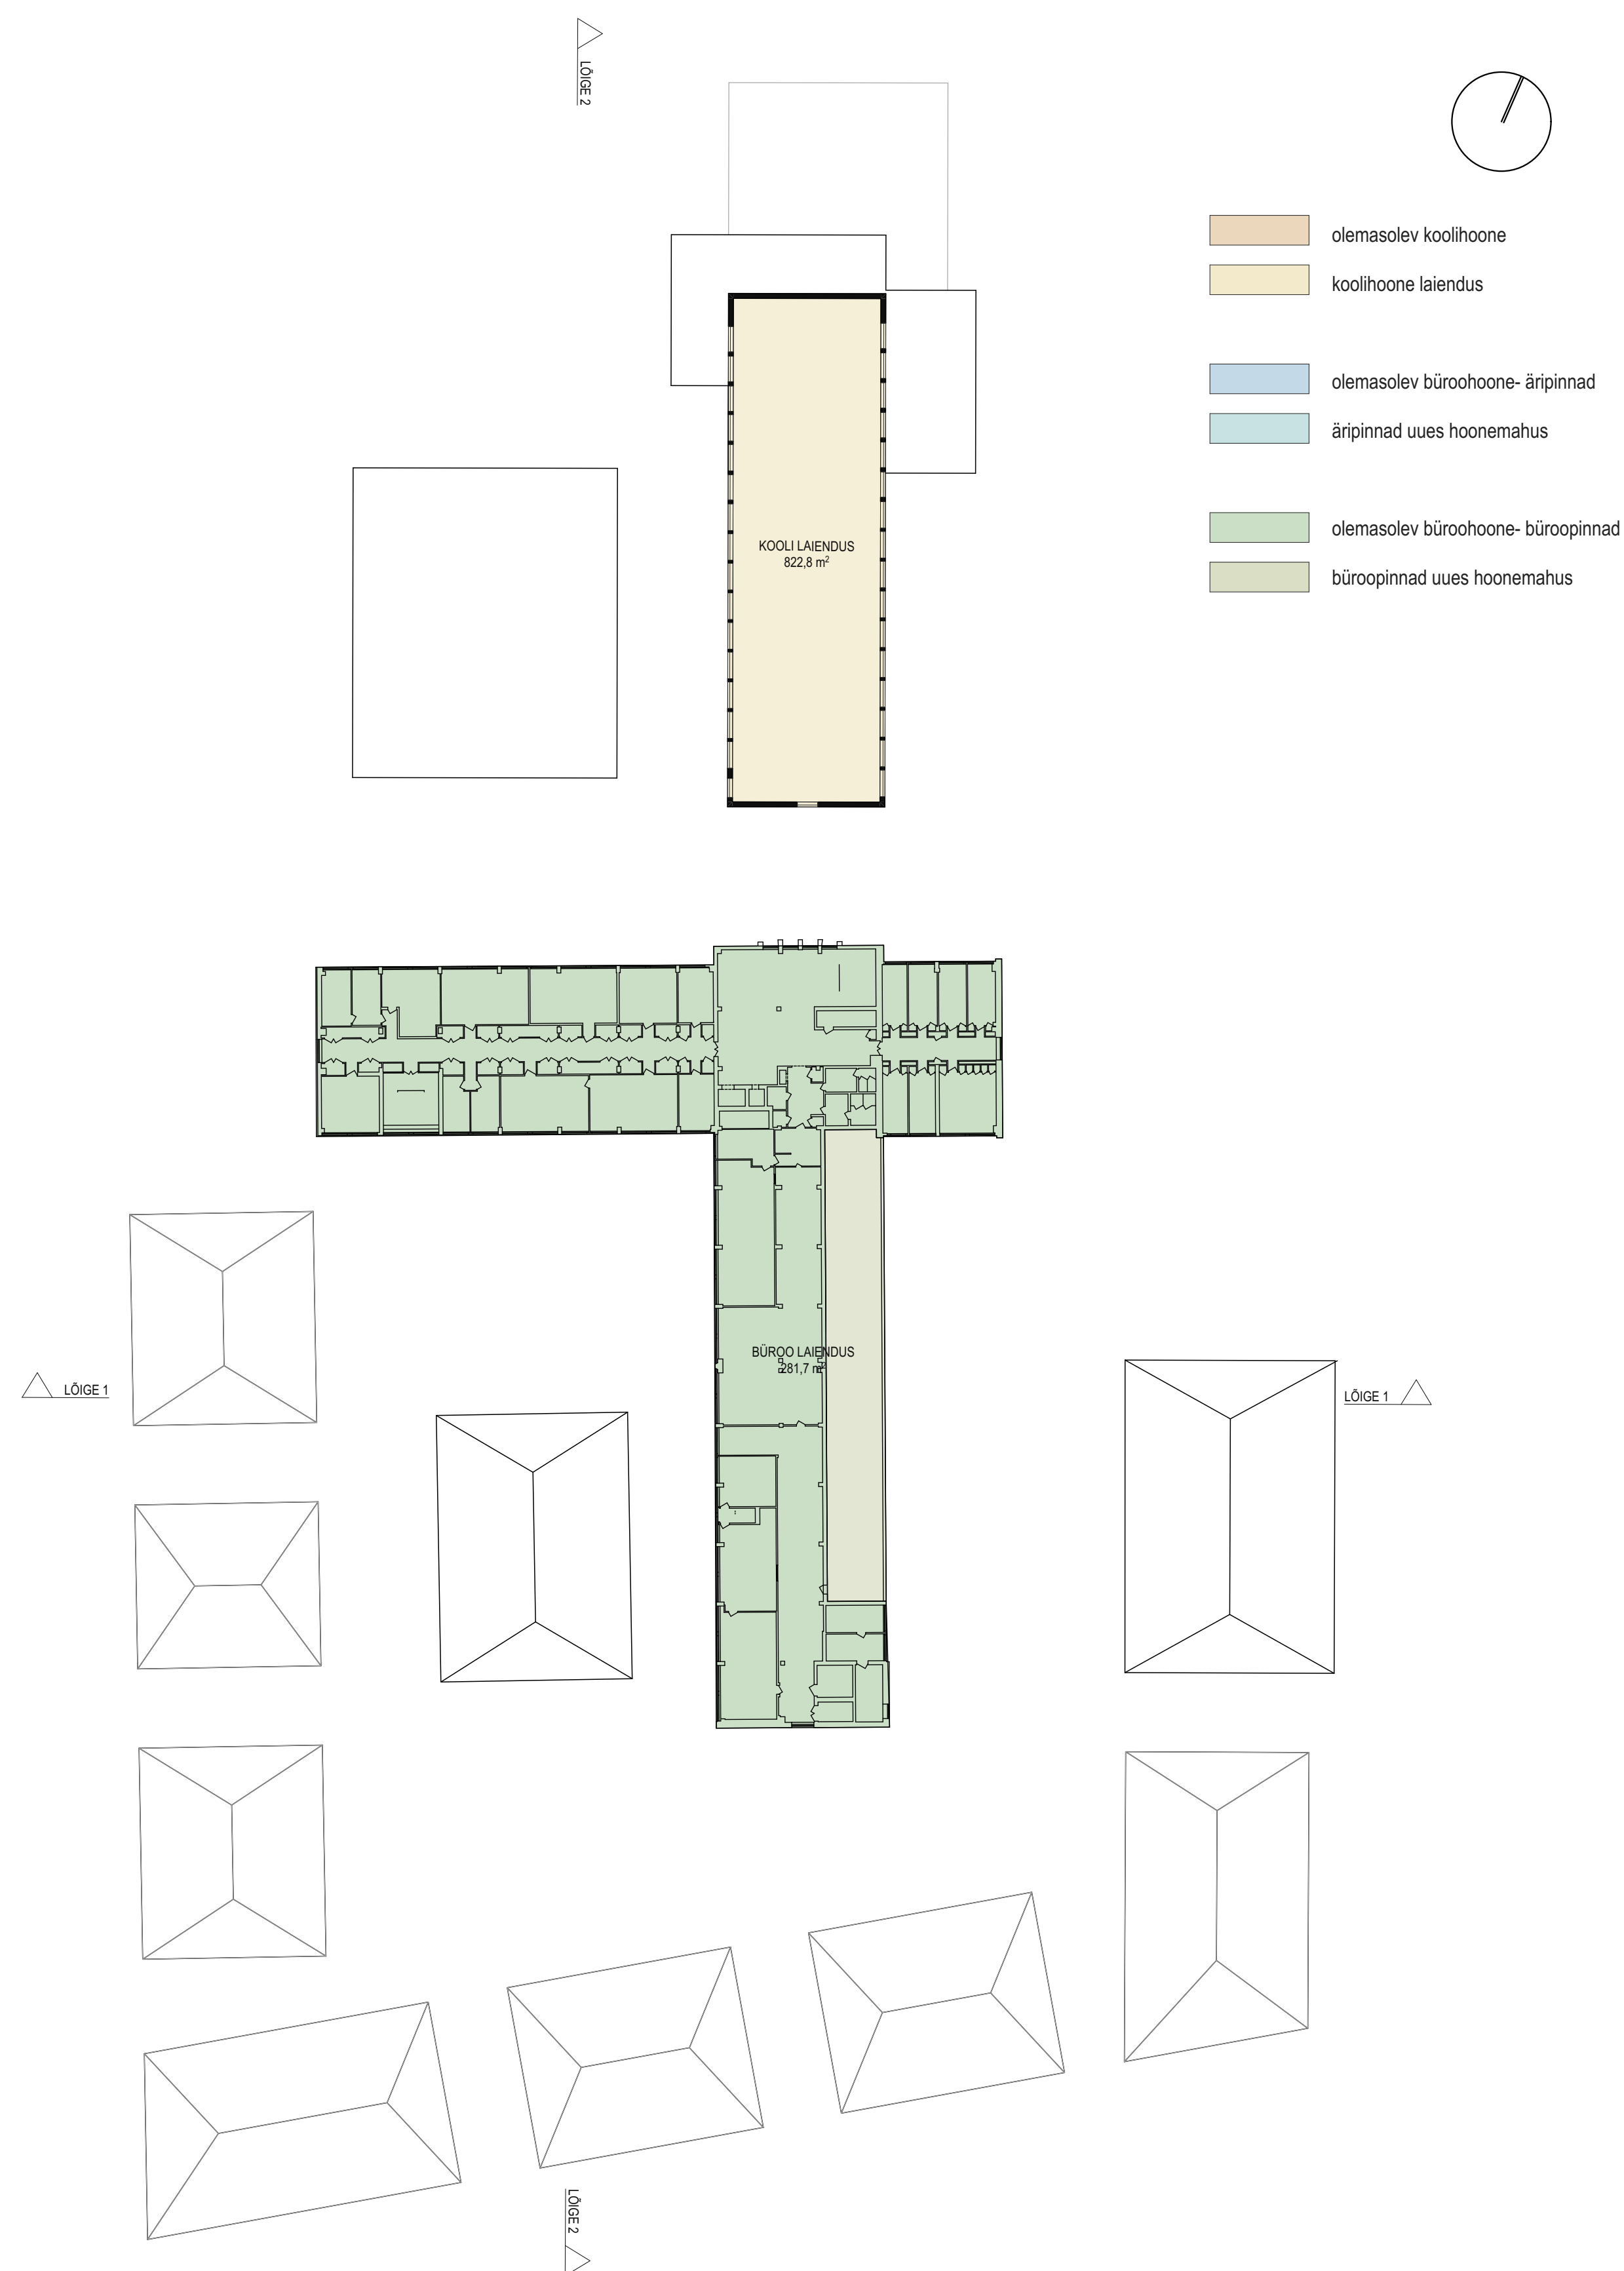

Vaade piki Tähe tänavat
1:500

