


**Tingmärgid:**

- ○ ○ ○ planeeringuala piir
- olemasolev krundipiir
- planeeritud krundipiir
- Emajõe veepiir geodeetilise moodistuse järgi
- Emajõe veepiir põhikaardi järgi
- Emajõe kallastada 10m veepiirist
- Emajõe kalda veekaitsevöönd 10m veepiirist
- Emajõe kalda ehituskeeluvöönd 50m veepiirist
- Emajõe kalda piiranguvöönd 100m veepiirist
- olemasolev kanalisatsioonitoru
- olemasolev veetoru
- olemasolev tänavavalustuskaabel
- olemasolev madalpingekaabel
- olemasolev kõrgepinge maakaabel
- kõrgepinge elektri õhulini 330 ja 35 kV katsevöönd
- planeeritud madalpinge maakaabel
- planeeritud 2kohaline maaltõttumisklip
- planeeritud veetoru
- planeeritud kanalisatsioonitoru
- ▨ planeeritud hoonestusala kohustusliku ehitusjoonega
- ▨ planeeritav tee
- ▨ tehnovõrguservituut
- ▨ juurdepääsuservituut
- likvideeritava rajatis

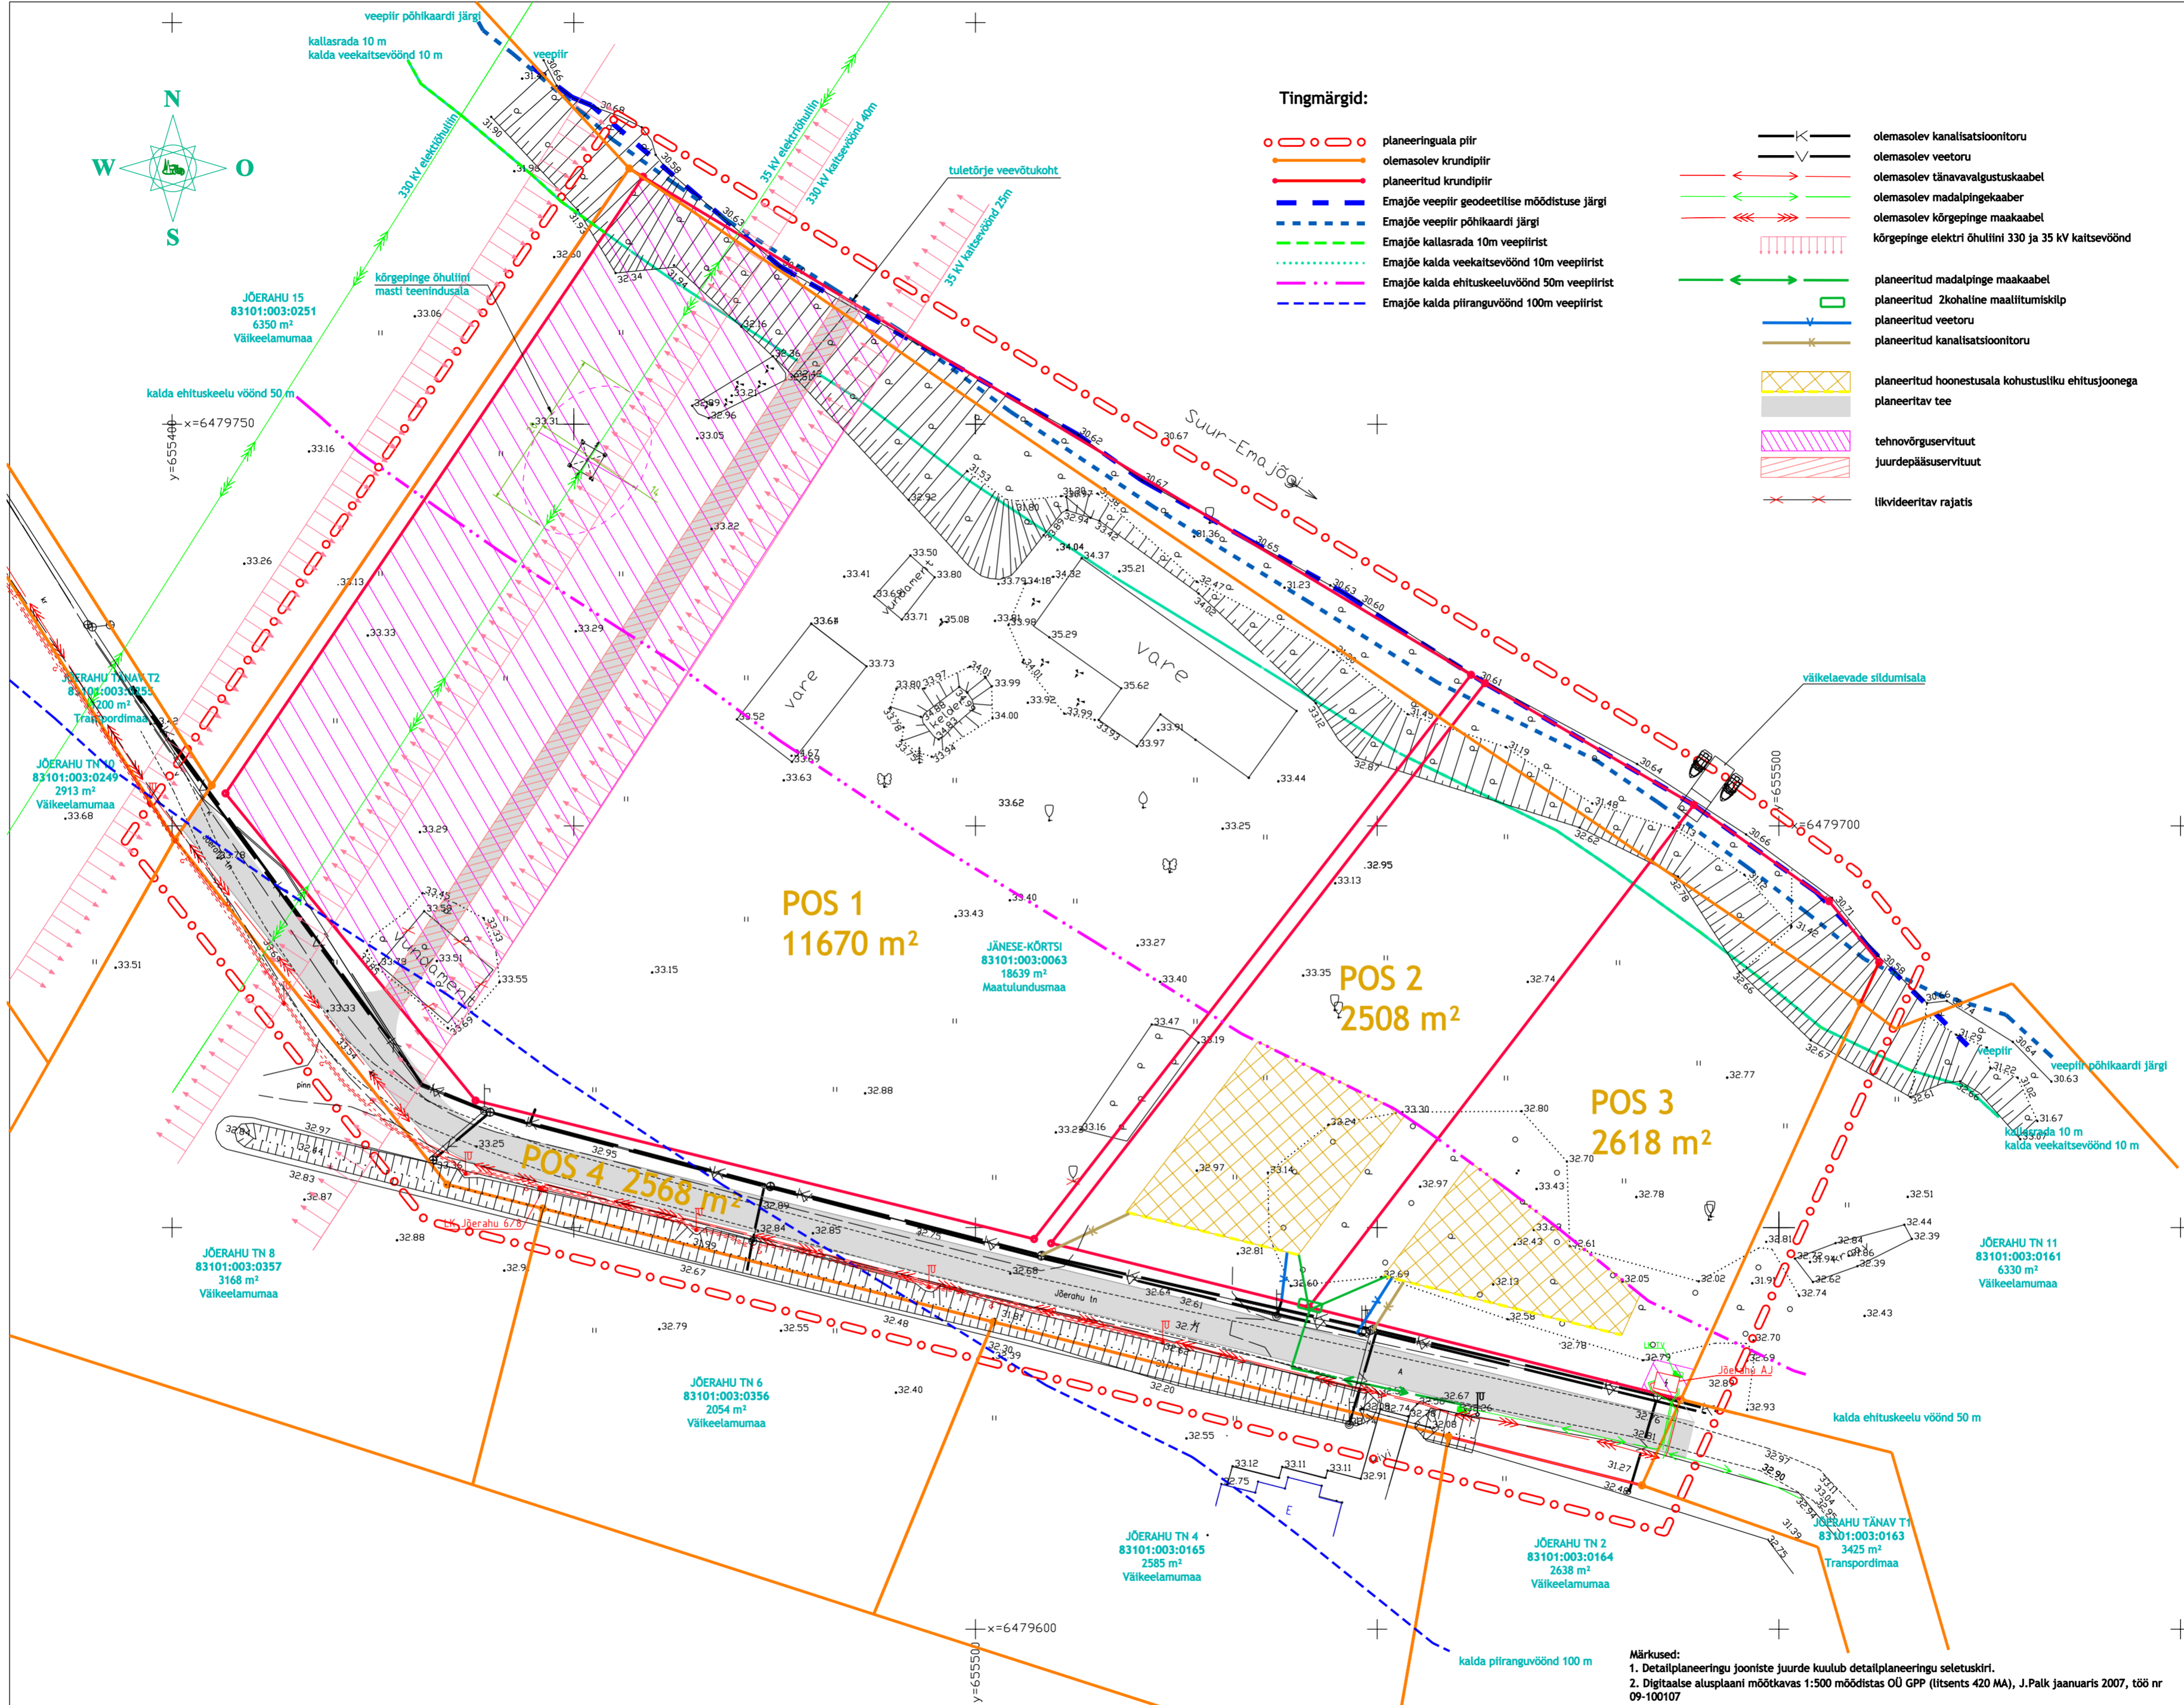

**Märkused:**  
 1. Detailplaneeringu jooniste juurde kuulub detailplaneeringu seletuskiri.  
 2. Digitaalse alusplaani mõõtkavas 1:500 moodistas OÜ GPP (litsents 420 MA), J.Palk jaanuaris 2007, töö nr 09-100107

**KOOSKÖLASTATUD**  
**LÕUNA-ESTI PÄÄSTEKESKUS**  
 Inseneritehniline büroo  
 Nr 7-15 /2-115 "15" 12. 2008  
 peainspektor  
 Pjotr Vorobjov

**KOOSKÖLASTATUD**  
 OÜ Jaotusvõrk Tartu piirkond  
 "15" 12.2008 nr 10772/2008  
 Alo Ressaar,  
 võrguarengu projektijuht.  
 Tingimustel: tööprojektid  
 kooskõlastada täiendavalt.

**KOOSKÖLASTATUD**  
**ILMATSALU SOOJUS OÜ**  
 15.12.2008  
 juhataja Tõnu Palsi  
 Tingimused: tööprojektid  
 kooskõlastada täiendavalt.

**ÜLE VAADATUD**  
**AS Emajõe Veevärk**  
 15.12.2008  
 Rajko Rattur

		Töö nimetus:	Jänese-Kõrtsi maalikuse DETAILPLANEERING
Kontaktid:	Postiaadress Lai 1-4, 51005 Tartu Telefon 7405206	Objekti aadress:	Tartumaa, Tähtvere Vald, Vorbuse küla
Tegevusala:	MTR EP 10767406, VS 264/2006-E	Joonise nimetus:	Tehnovõrgud
Juhataja:	Valdeko Lukken	Töö nr:	04P2008
Maastikuarhitekt:	Kreeta Sipelgas	Möötkava:	1:500
		Kuupäev:	10.11.2008
		Joonis nr:	5