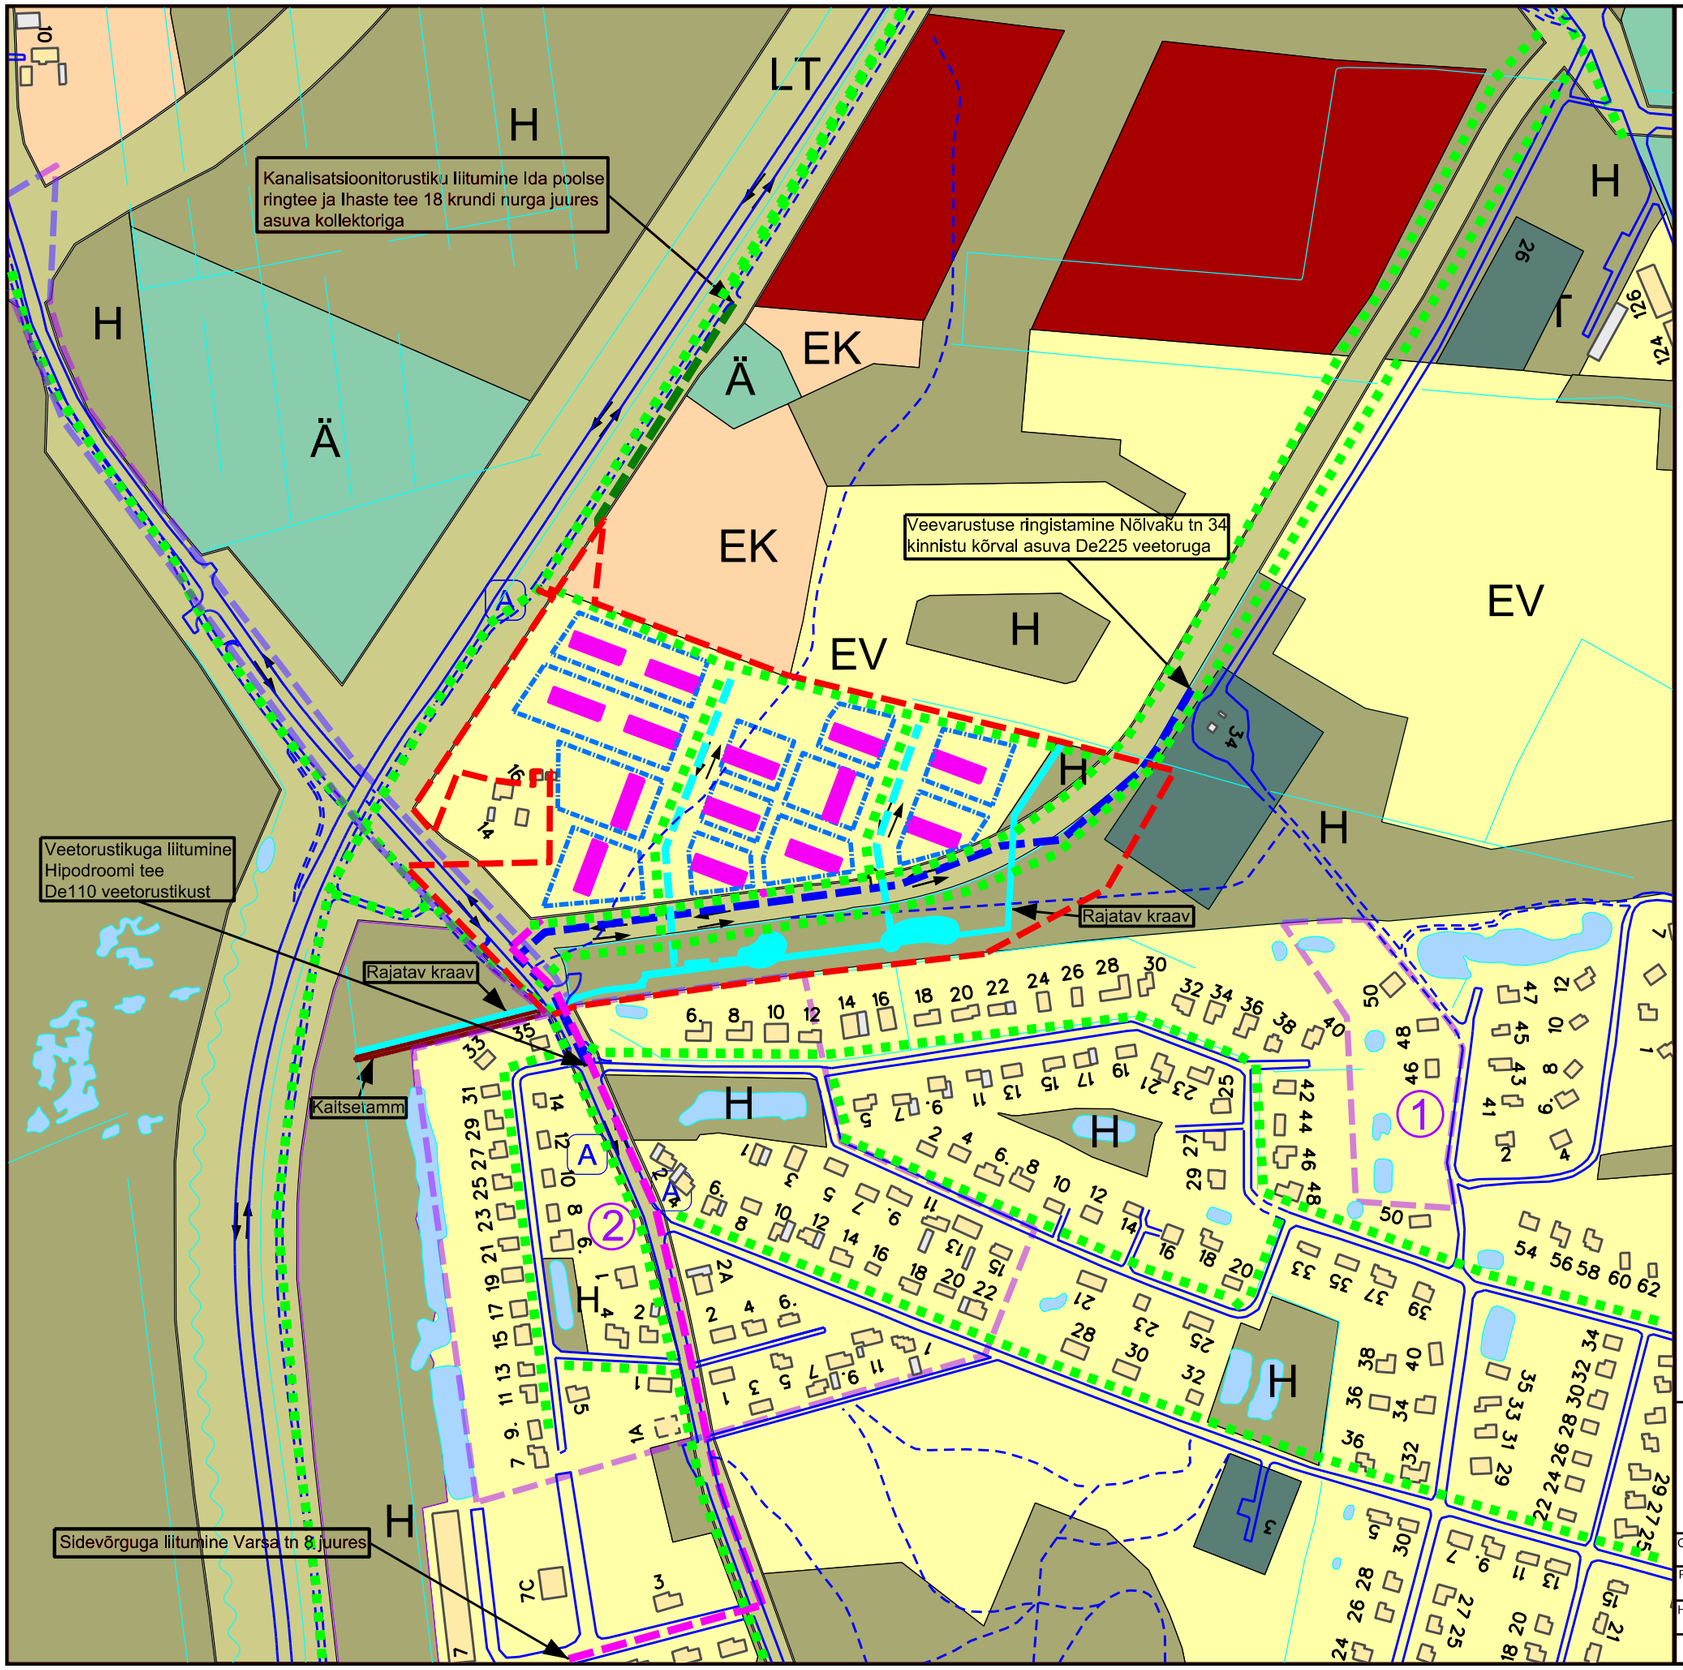

planeeringuala piir

planeeritud hoonestusala/ehitise võimalik paiknemine hoonestusalal

kontaktvööndis paikneva planeeringuala piir

1 Tartu Linnavolikogu 18.12.2003a.otsusega nr 245 kehtestatud "Krundi Kraavikalda 42 detailplaneering."

2 Tartu Linnavolikogu 10.05.2001a. otsusega nr 348 kehtestatud "Vana-Ihaste I ehitusjärjekorra I etapi detailplaneering."

A olemasolev bussipeatus

jalakäijate liikumissuunad

sõidusuunad

planeeritud juurdepääs planeeringualale sõidukitega

planeeritud kanalisatsioonitorustik väljaspool detailplaneeringu ala

planeeritud veetorustik väljaspool detailplaneeringu ala

planeeritud sideühendus väljaspool detailplaneeringu ala

planeeritud sademeveesüsteem

EV	väikeelamute maa
EK	korterelamu maa-ala
Ä	äri - ja teenindusettevõtete maa-ala
H	roheala
PV	puhke-, spordi- ja kultuurirajatise maa-ala
ÜHL	kooli-eelse haridusasutuse maa-ala
ÜHP	kooli maa-ala
ÜT	tervishoiu - ja sotsiaalhoolekandeasutuse maa-ala
LT	tänava maa-ala
OT	tehnoehitise maa-ala

RAID INVEST

OÜ Raid Invest
Tartu vald Mõõtaste küla Klärdi
Tartumaa 60519

Tel:+372 5109000
E-post: karin@raidinvest.ee
www.raidinvest.ee

Ihaste tee 12a ja Ihaste tee 16b kruntide detailplaneering

Objekti asukoht: Tartu linn			Joonise nimetus: Planeeringu lähipiirkonna funktsionaalsed ja linnaehituslikud seosed		Mõõtkava: 1: 4000
Planeerija: Karin Raid	Allkiri:	Kuupäev: 21.01.2021			Arhiivi nr :
Huvitatud isik: Paju Arendus OÜ					
			Projekti staadium: DP	Töö nr : 81/18	Joonise nr : 2