


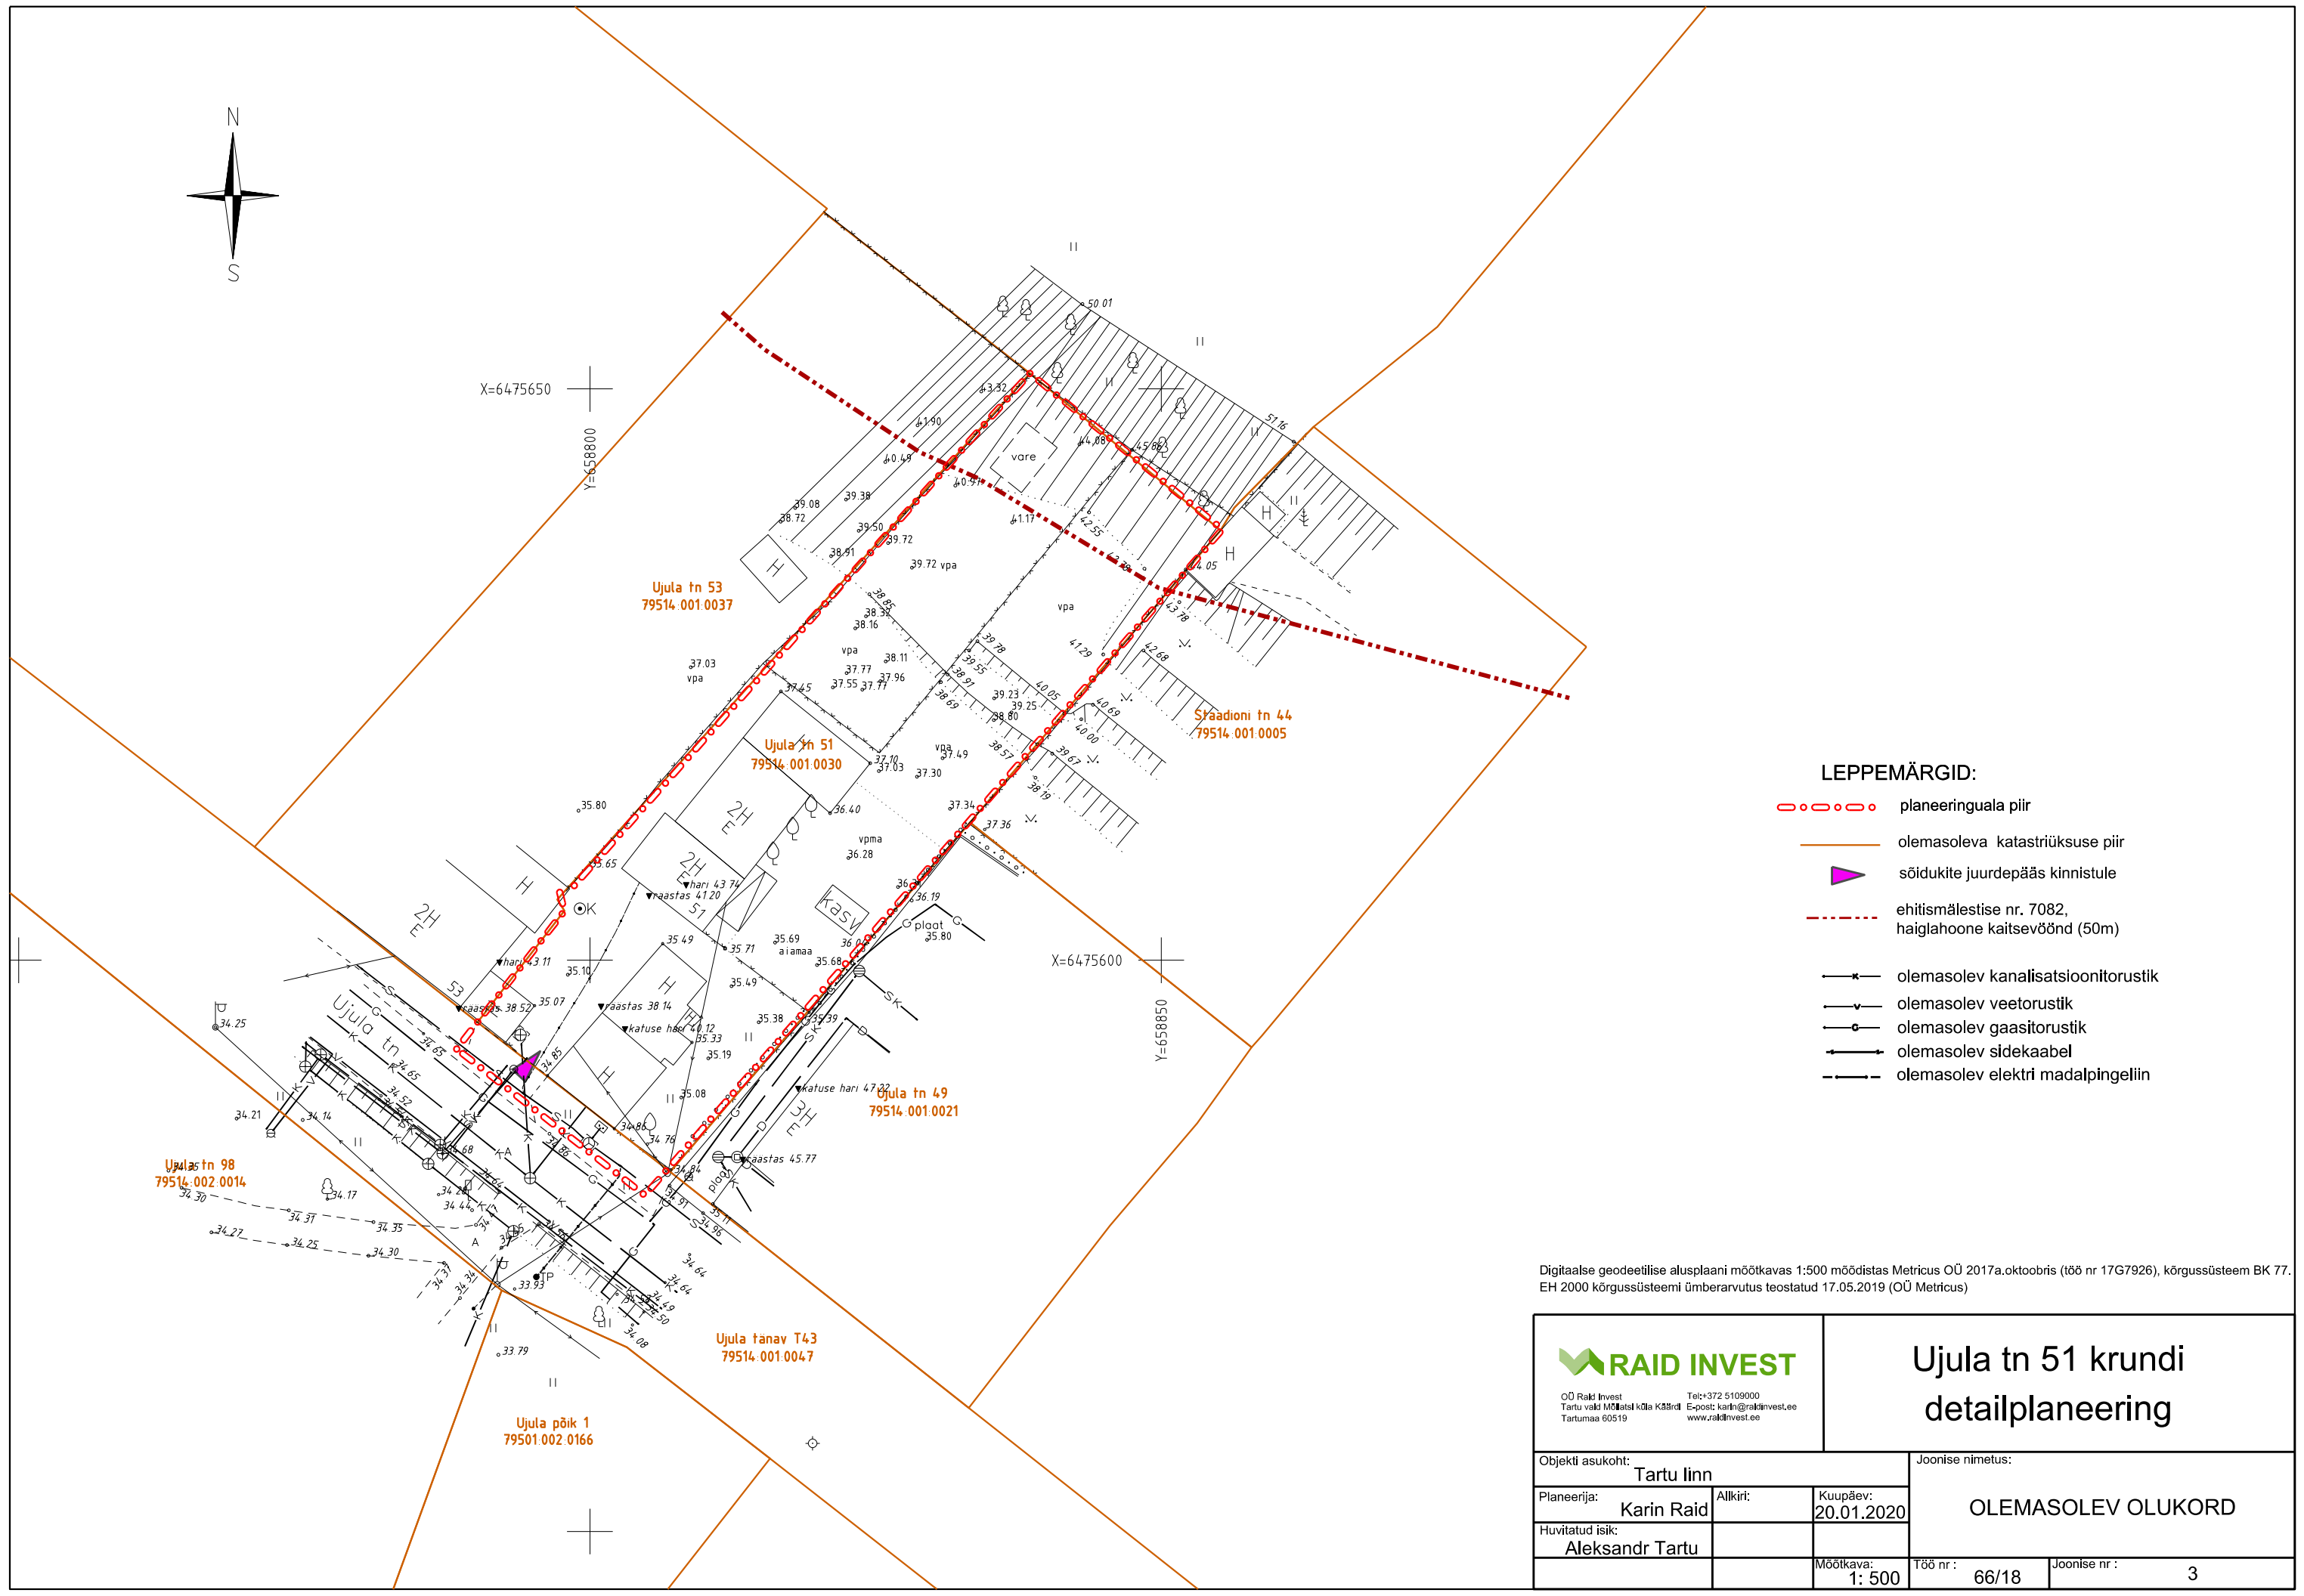

X=6475650  
Y=6588800

X=6475600  
Y=6588850



**LEPPEMÄRGID:**

- planeeringuala piir
- olemasoleva katastrirüksuse piir
- sõidukite juurdepääs kinnistule
- ehitismälestise nr. 7082, haiglahoone kaitsevöönd (50m)
- olemasolev kanalisatsioonitorustik
- olemasolev veetorustik
- olemasolev gaasitorustik
- olemasolev sidekaabel
- olemasolev elektri madalpingeliin

Digitaalse geodeetilise alusplaani mõõtkavas 1:500 mõõdistas Metricus OÜ 2017a.oktoobris (tõõ nr 17G7926), kõrgussüsteem BK 77. EH 2000 kõrgussüsteemi ümberarvutus teostatud 17.05.2019 (OÜ Metricus)

 OÜ Raid Invest Tartu vaki Mõistatse Kõla Kõrval Tartumaa 60519		Tel: +372 5109000 E-post: karh@raidinvest.ee www.raidinvest.ee	
<b>Ujula tn 51 krundi detailplaneering</b>			
Objekti asukoht: <b>Tartu linn</b>	Joonise nimetus: <b>OLEMASOLEV OLUKORD</b>		
Planeerija: <b>Karin Raid</b>	Allkiri:	Kuupäev: <b>20.01.2020</b>	
Huvitatud isik: <b>Aleksandr Tartu</b>			
	Mõõtkava: <b>1: 500</b>	Tõõ nr : <b>66/18</b>	Joonise nr : <b>3</b>