


- TINGMÄRGID:
- 1. väärtusklass
  - 2. väärtusklass
  - 3. väärtusklass
  - 4. väärtusklass
  - 5. väärtusklass
  - ⊗ geoluselt puuduolev puu
  - ⊗ loodusel mitteeksisteeriv puu

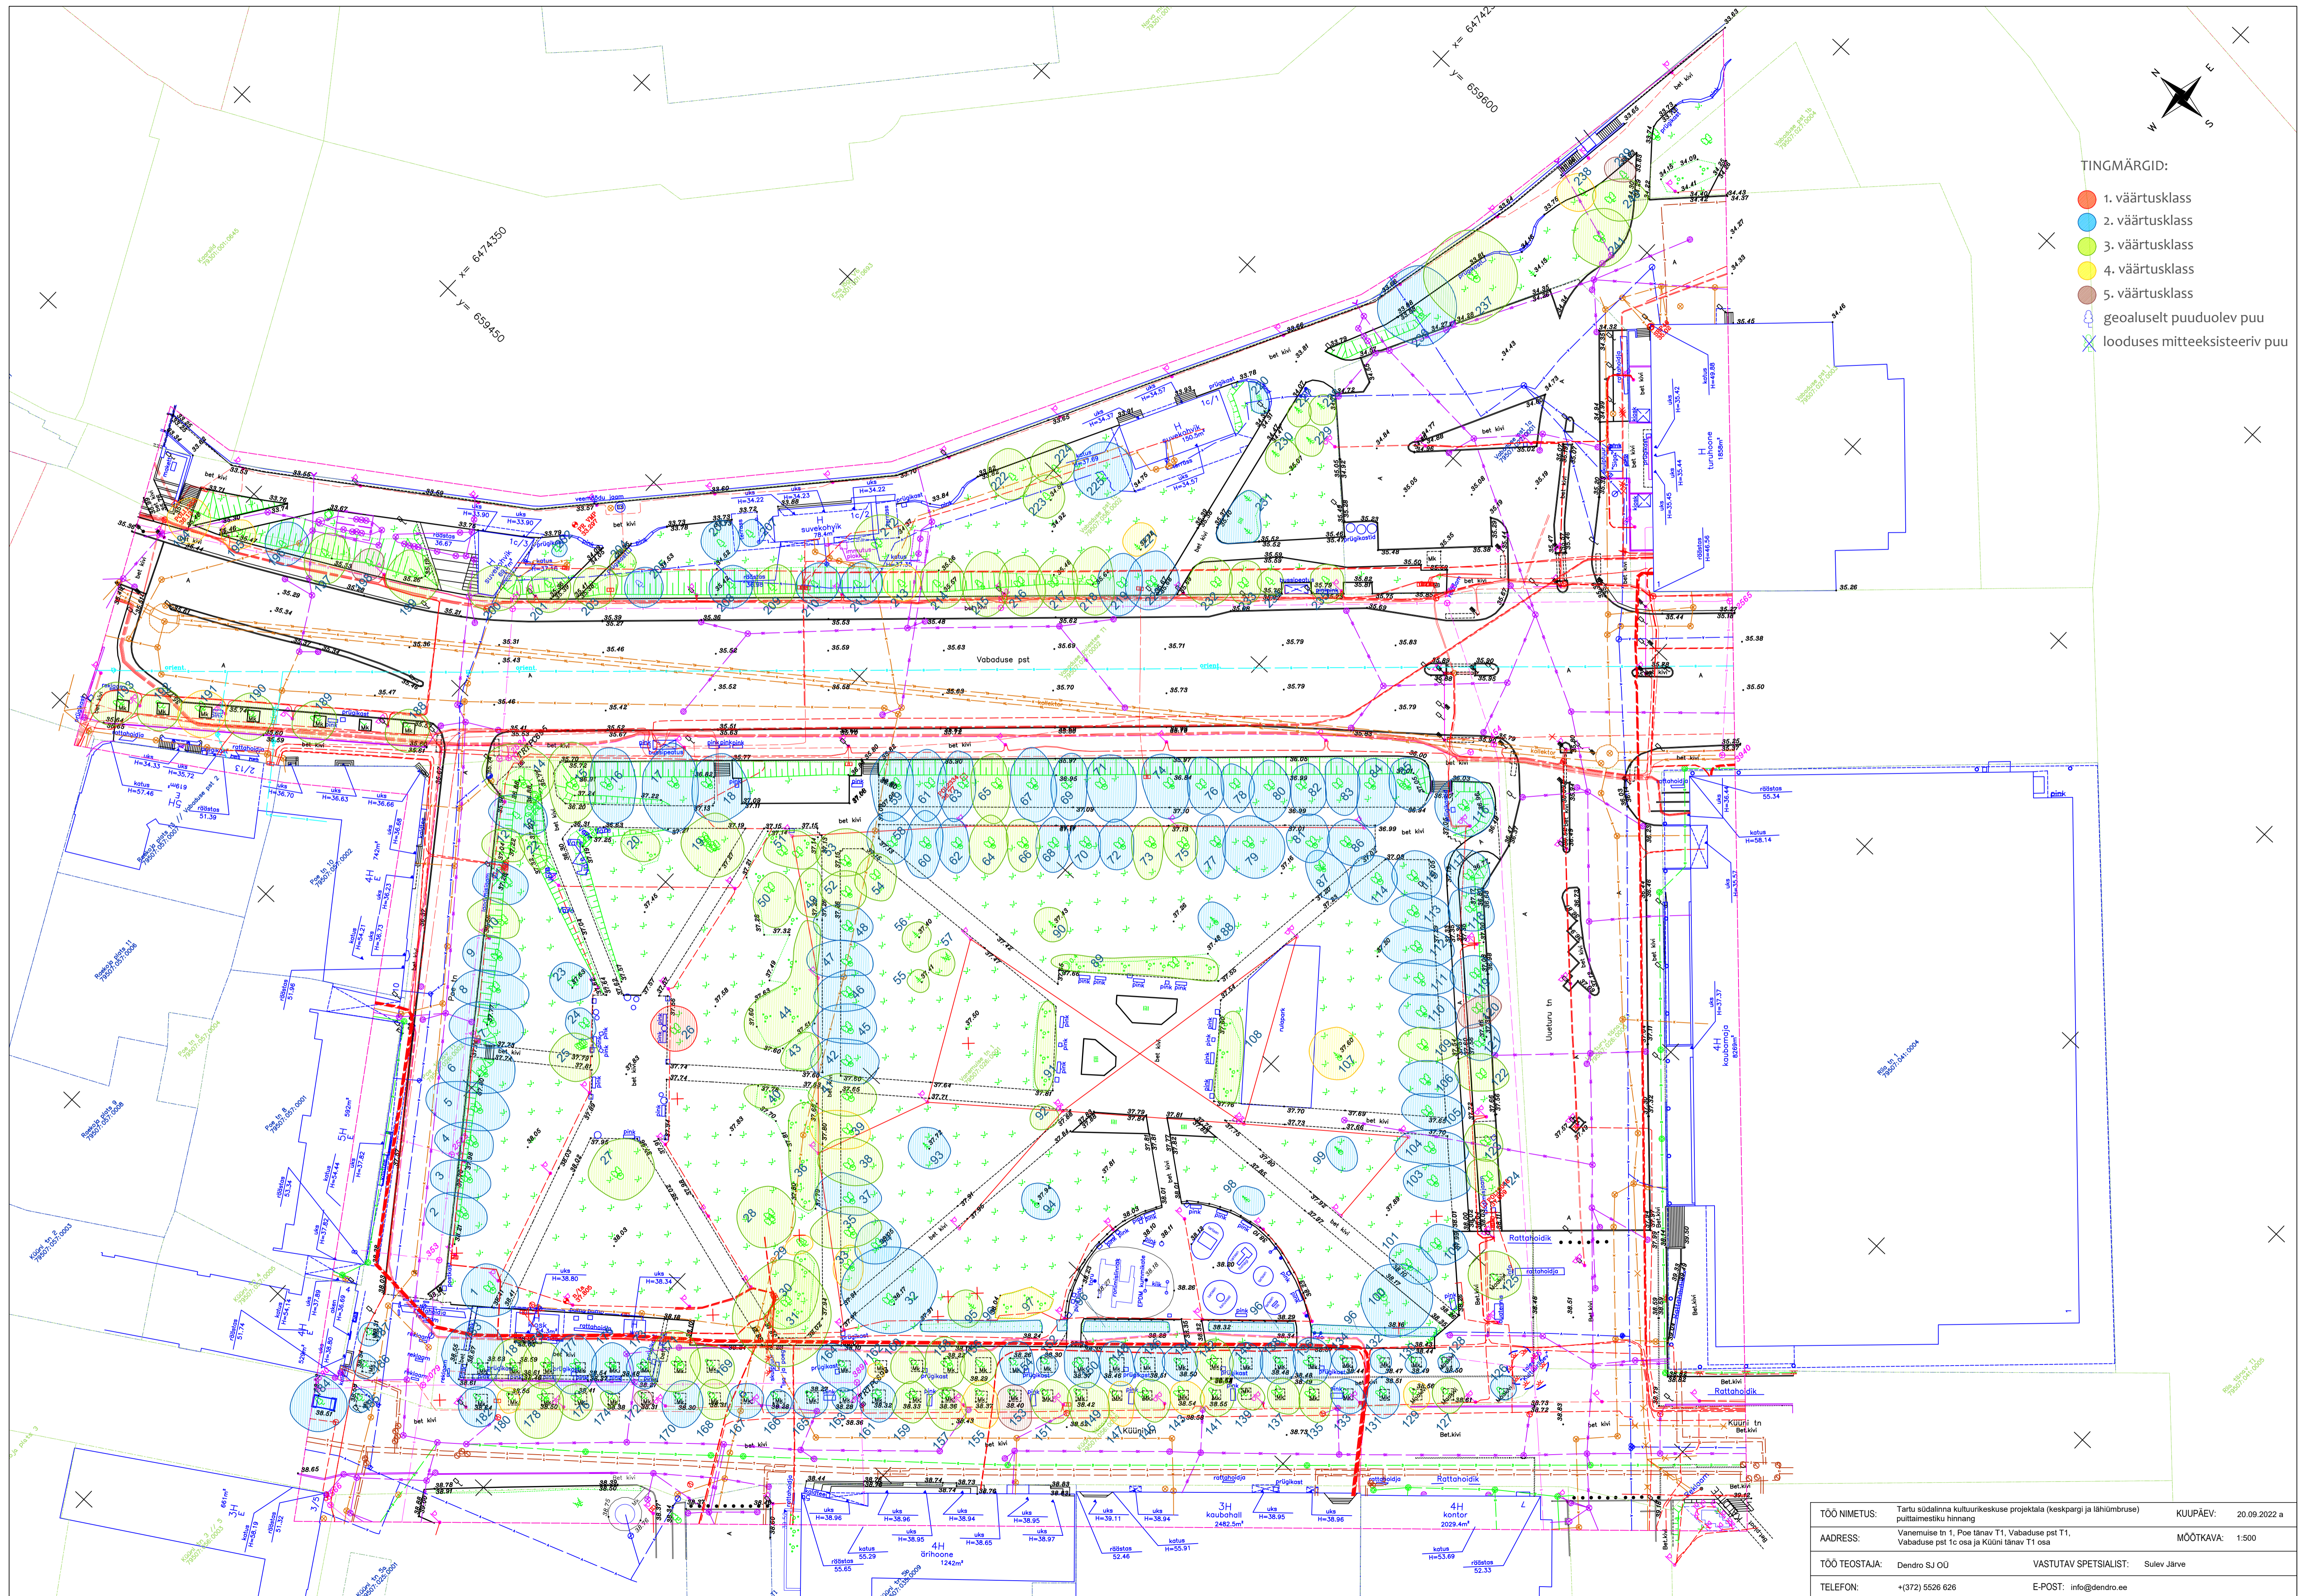

TÖO NIMETUS:	Tartu südalinnas kultuurikeskuse projektala (keskparki ja lähiümbruse) puittaimestiku hinnang	KUUPÄEV:	20.09.2022 a
ADDRESS:	Vanemuise tn 1, Põe tänav T1, Vabaduse pst T1, Vabaduse pst 1c osa ja Küüni tänav T1 osa	MÕÖTKAVA:	1:500
TÖO TEOSTAJA:	Dendro SJ OÜ	VASTUTAV SPETSIALIST:	Sulev Jarve
TELEFON:	+(372) 5526 626	E-POST:	info@dendro.ee