


TINGMÄRGID:

- planeeringuala piir
- krundipiir

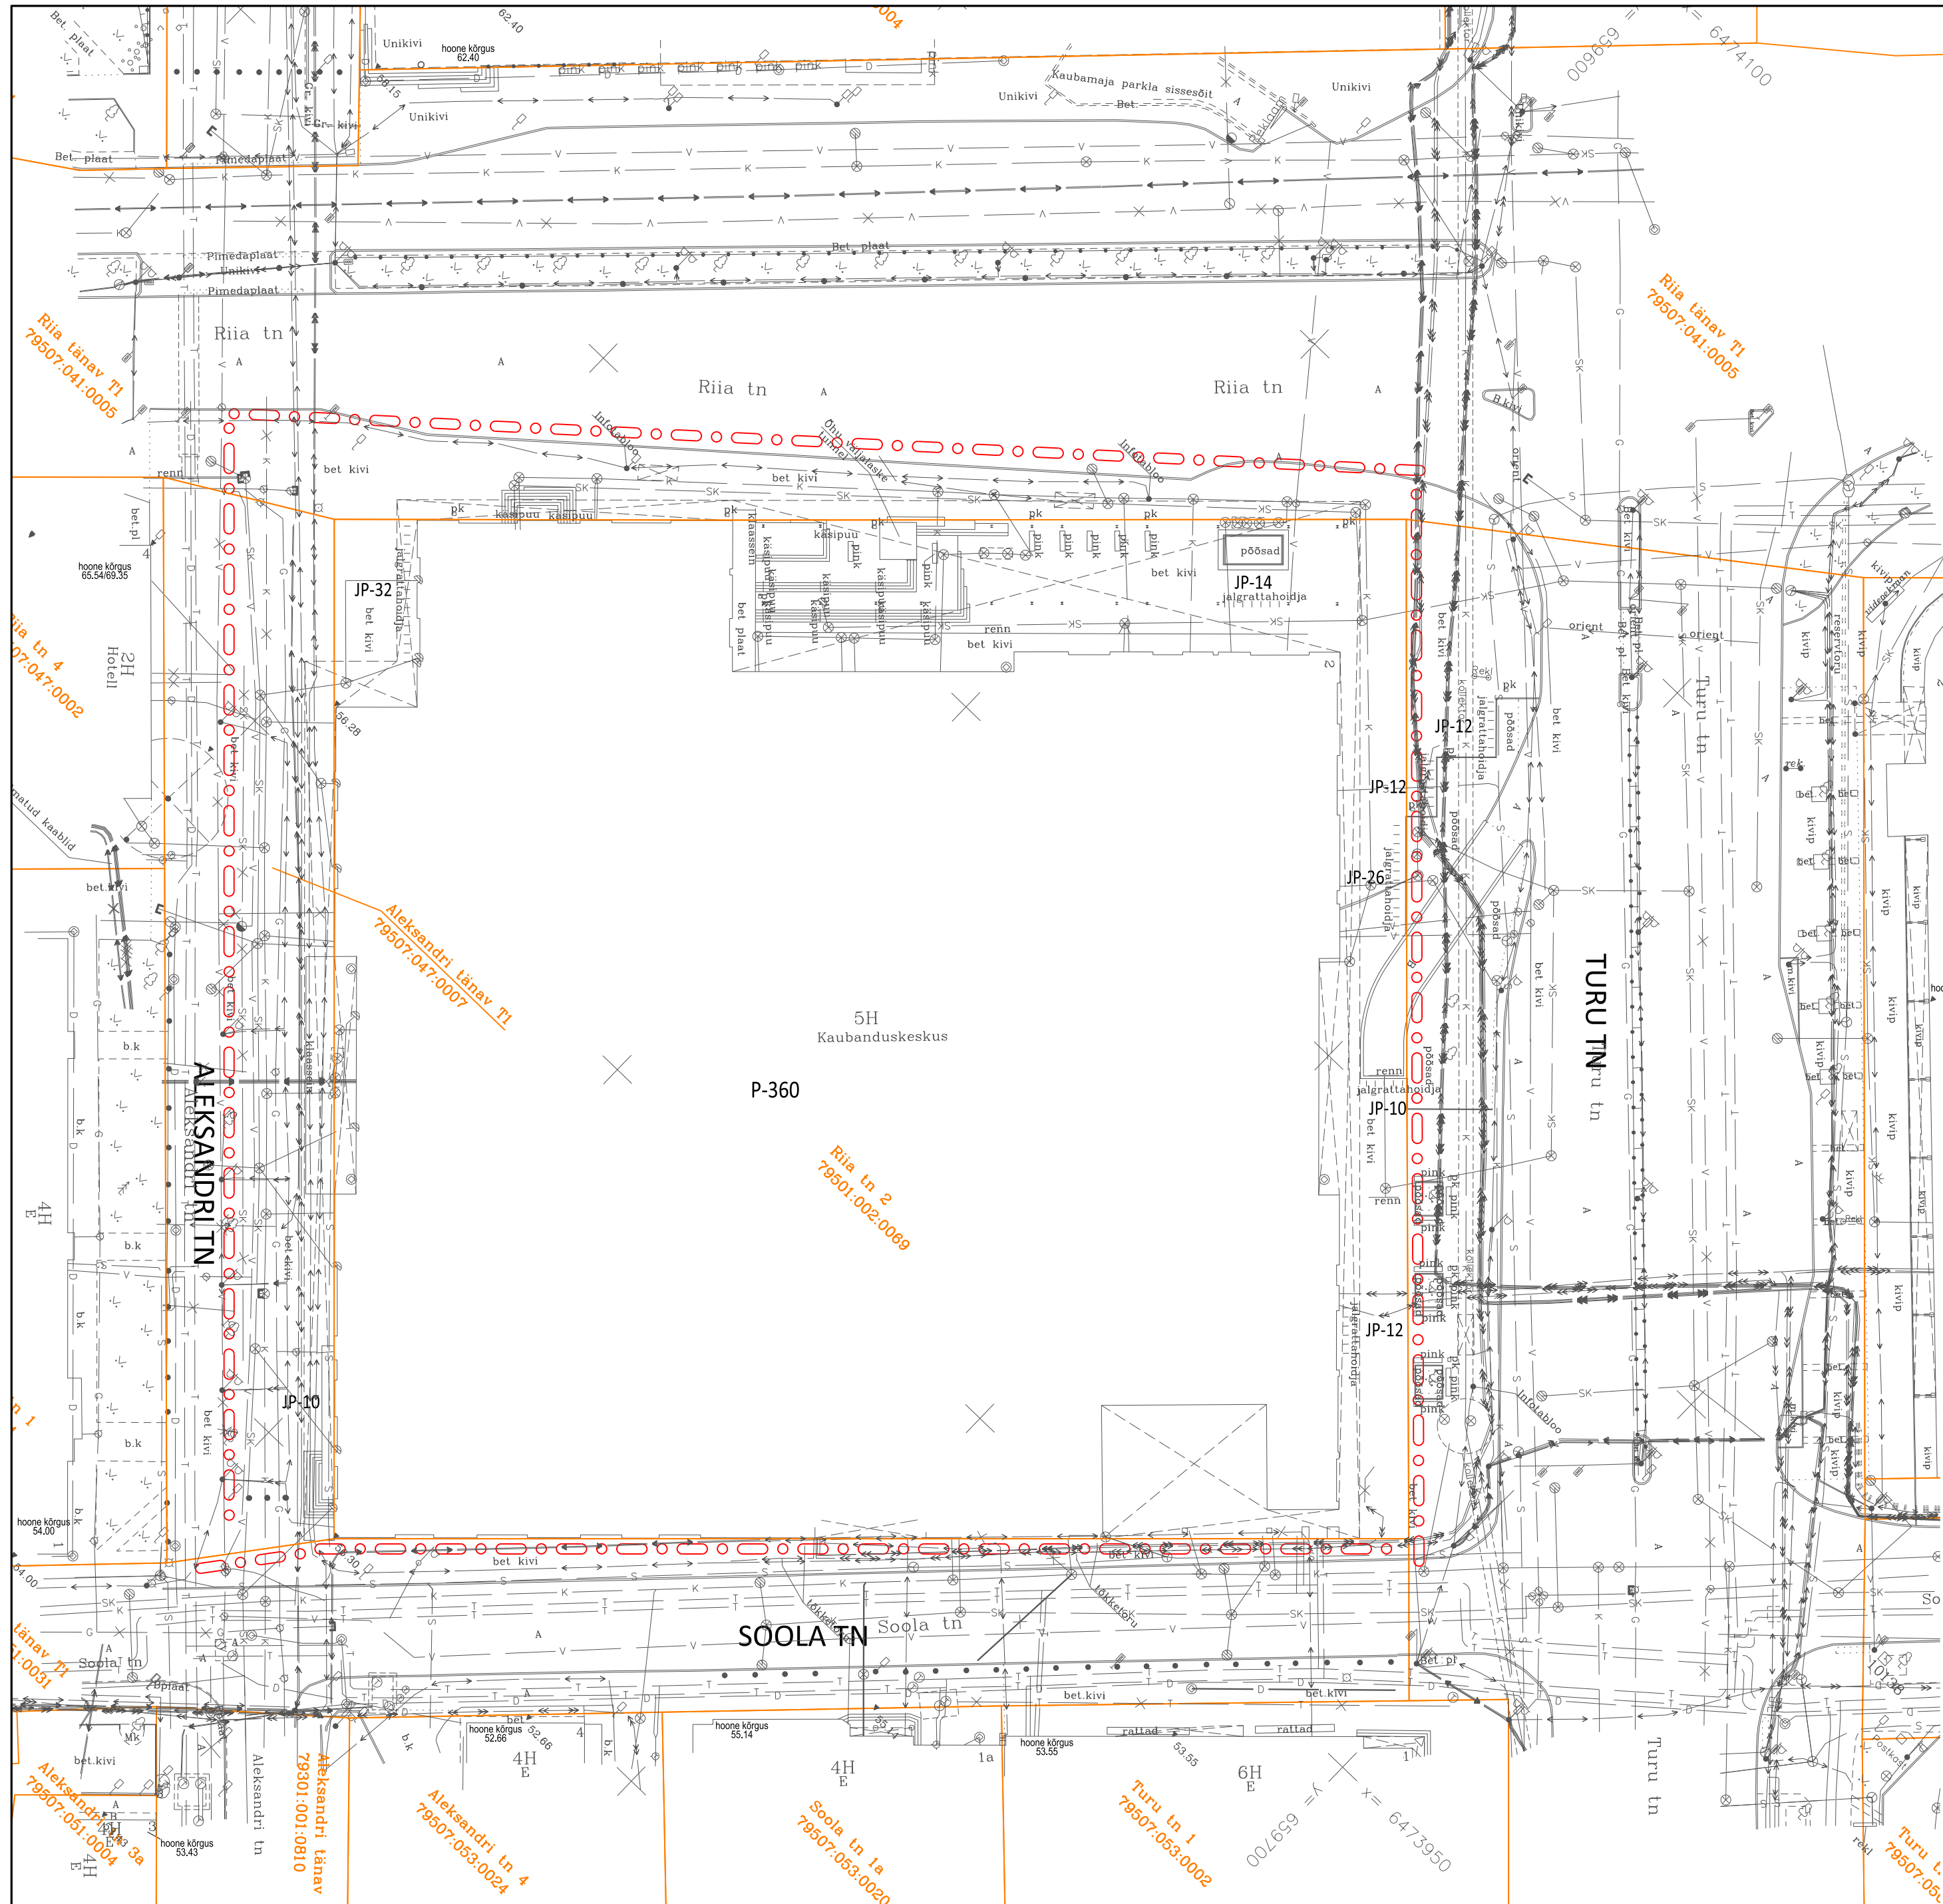

KRUNDI OLEMASOLEVAD ANDMED

krundi aadress:	Riia tn 2
pindala:	10797 m ²
katastriüksuse sihtotstarve:	ärimaa100%
hoonete arv:	1
hoonete ehitisealune pind (vastavalt Ehitisregistrile):	10612 m ²

Märkused:

1. detailplaneeringu jooniste juurde kuulub detailplaneeringu seletuskiri;
2. geodeetilise alusplaani mõõtkavas 1:500 koostas Geoterra OÜ 2021. a märtsis, töö nr 66-21; koordinaadid on L-EST 97 ja kõrgused on EH2000 süsteemis;
3. planeeringuala piiri tingmärk on joonise paremaks loetavuseks nihutatud 1 m võrra planeeringualast eemale.



Artes Terræ
MAASTIKUARHITEKID

Riia tn 2 krundi detailplaneering
Olemasolev olukord

AB Artes Terræ OÜ Reg nr 12978320 Küütri tn 14, Tartu 51007 art@artes.ee www.artes.ee	Projekti juht: Heiki Kalberg Maastikuarhitekt: Karl Hansson	Huvitatud isik: TTK Kultuurikeskus OÜ Asukoht: Tartu linn Faili nimi: 21015DP3_joonised Riia tn 2.dgn	Töö nr: 21015DP3 Kuupäev: 25.11.2021 Mõõt: 1:500 Joonise nr: 3
---	--	--	---