


# Talumiskohustuse ala plaan

Tartu linn, Tartu maakond, Jalaka tänav T73 kinnistu reg.osa nr. 5441703

M 1:500



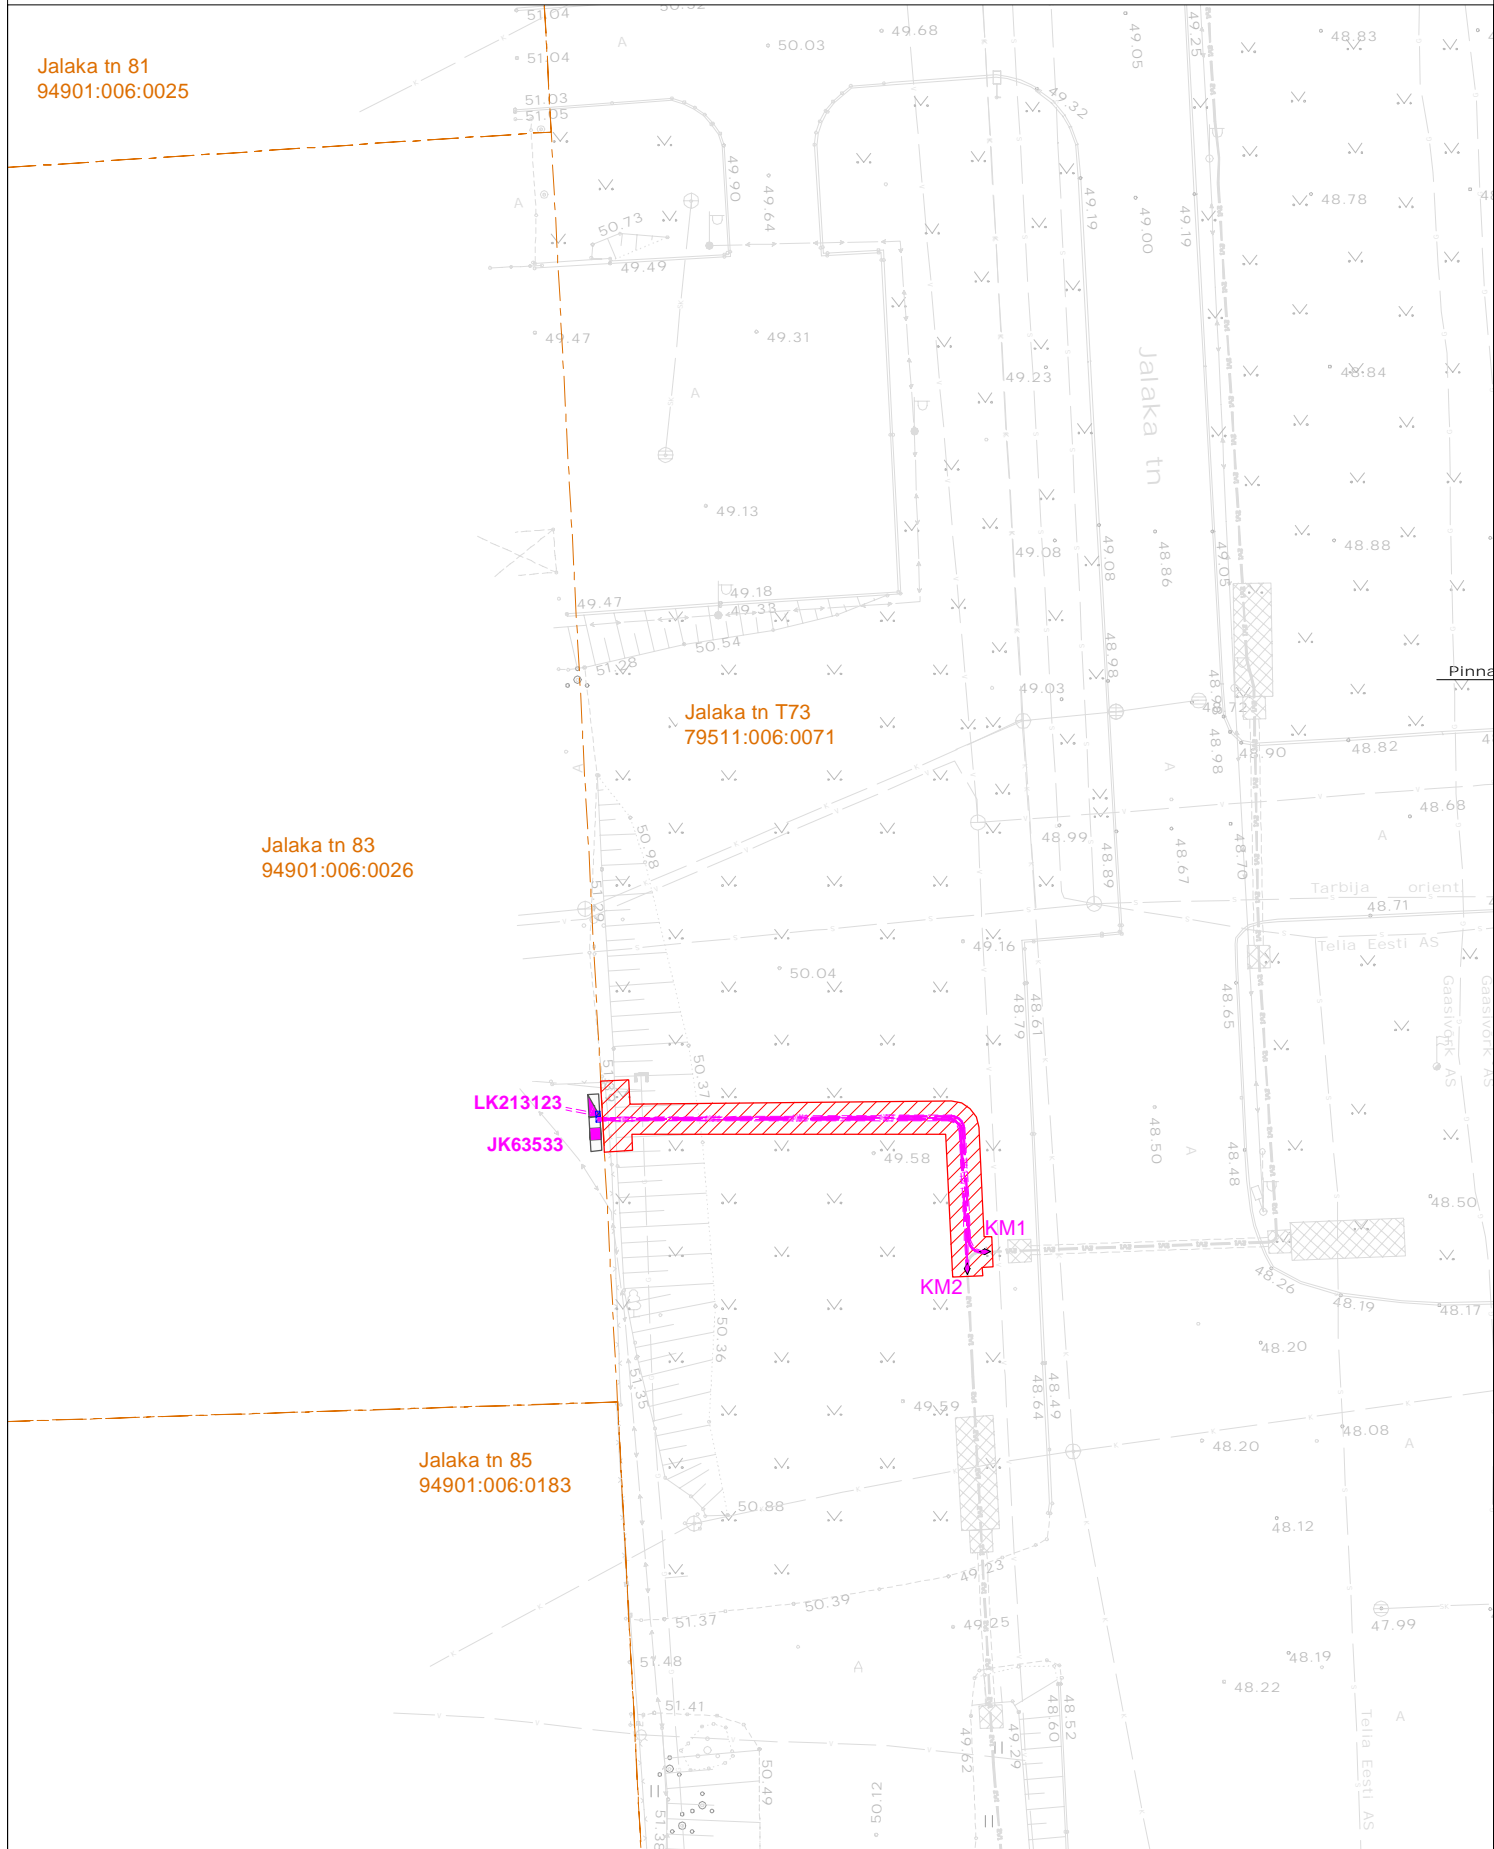




Jalaka tn 81  
94901:006:0025

Jalaka tn T73  
79511:006:0071

Jalaka tn 83  
94901:006:0026

Jalaka tn 85  
94901:006:0183

-  - Projekteeritud 0,4 kV jaotuskilp, liitumiskilp
-  - Projekteeritud 0,4 kV maakaabel kaitsetorus
-  - Projekteeritud 0,4 kV maakaabli jätkumuhv
-  - Talumiskohustuse ala ca 78 m<sup>2</sup>
-  - Katastriüksuse piir

Koostaja: Raido Rebane  
E-mail: r.rebane@leonhard-weiss.com