79512:039:0016
Orava tänav T21
Tartu linn, Tartu linn, Tartumaa

Mõõtkava 1:250 (A4)
Leht 1 (Lehti 1)

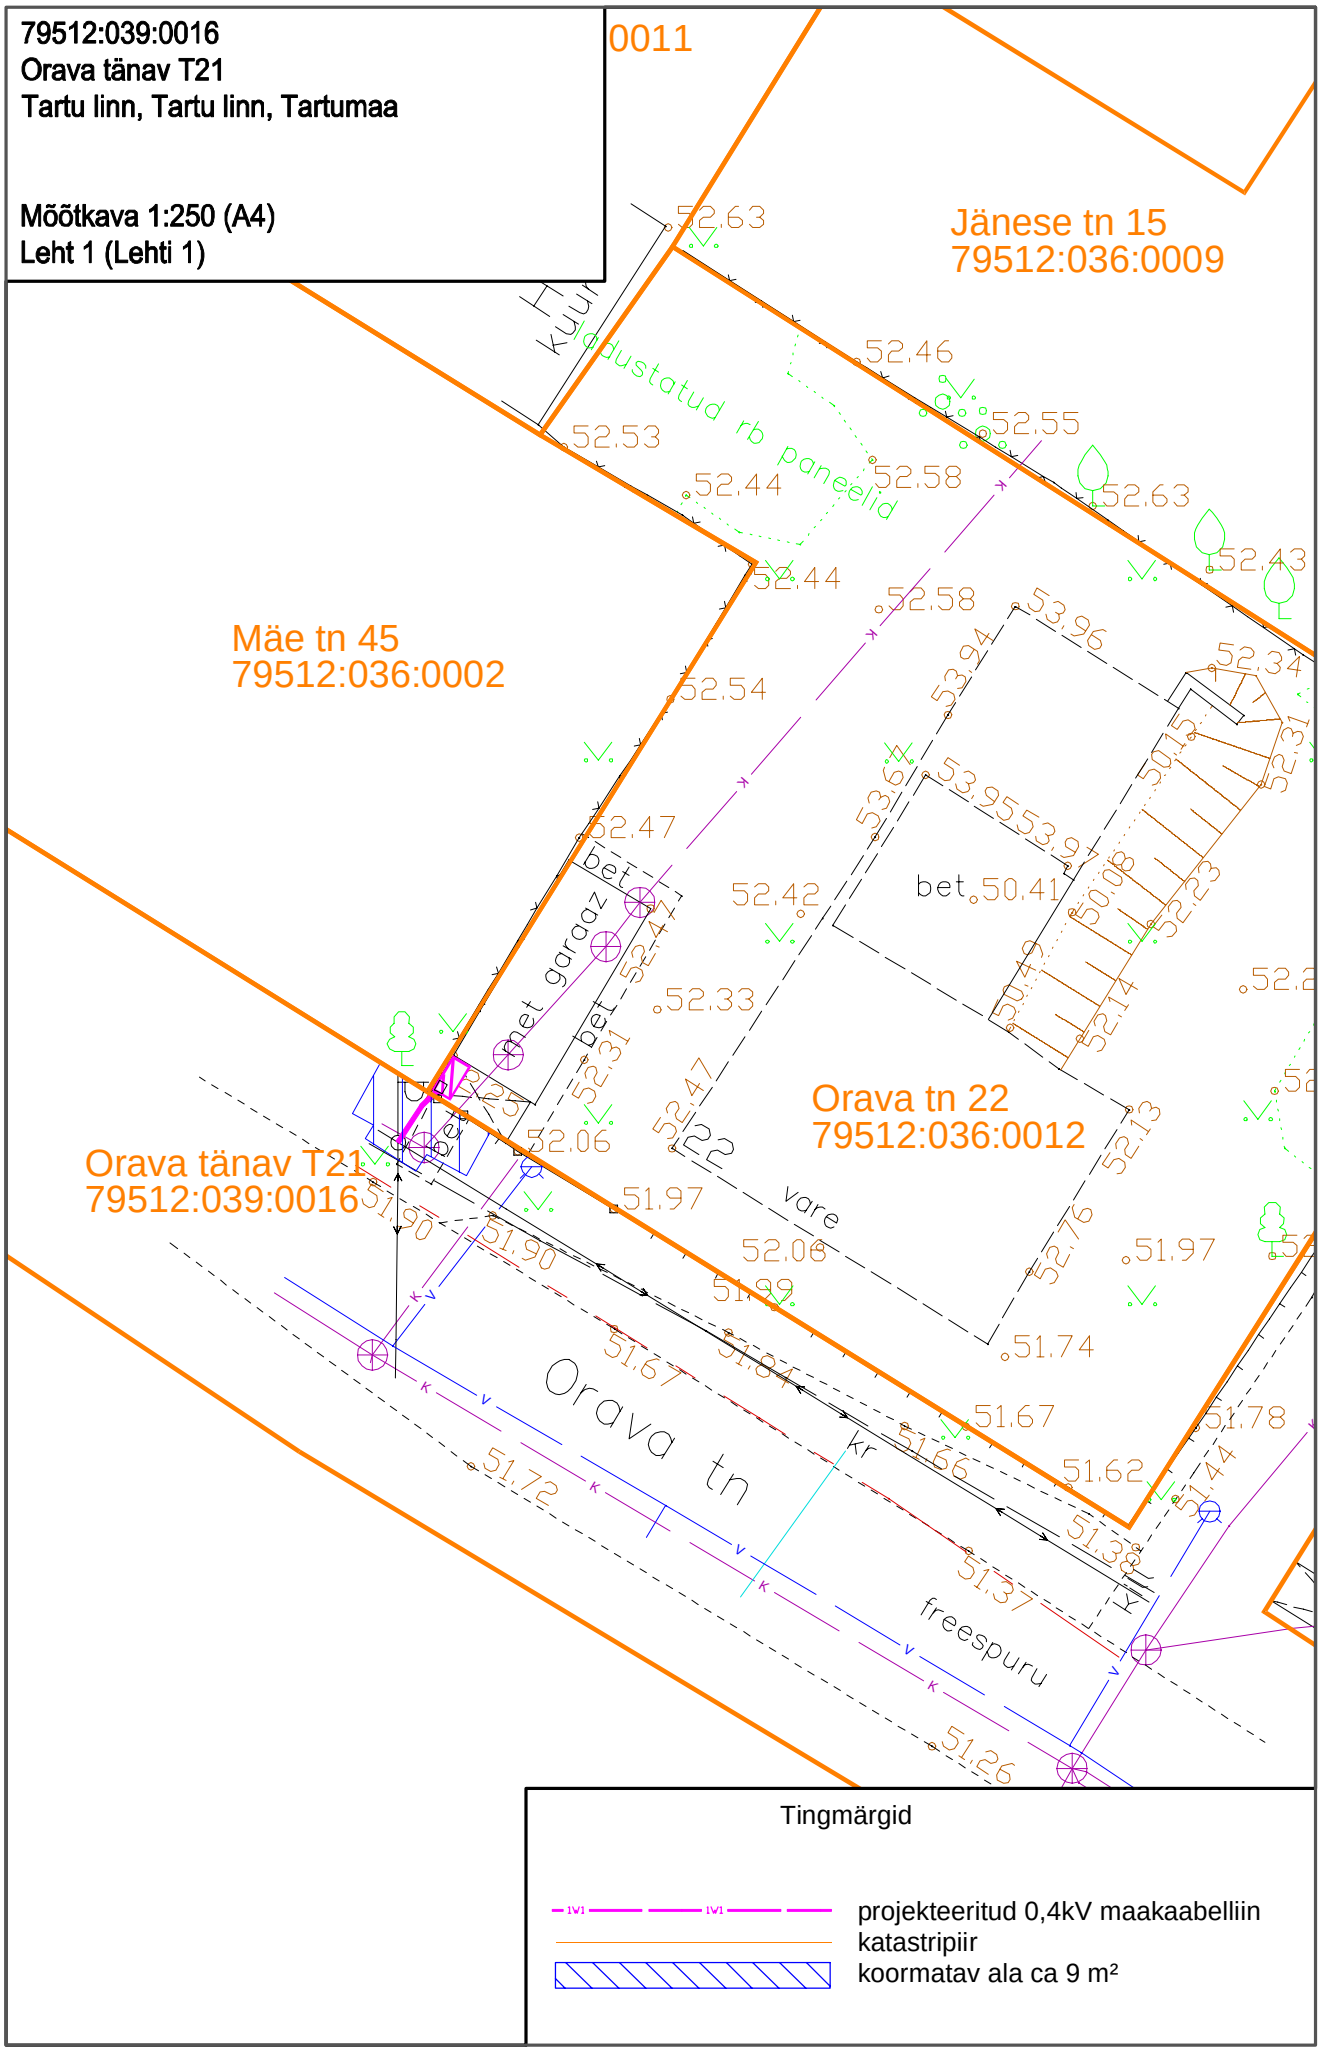

Tingmärgid

projekteeritud 0,4kV maakaabelliin
katastripiir
koormatav ala ca 9 m²