


SUNDVALDUSEGA KOORMATAVA ALA PLAAN
 Tehnika tänav T5, Tartu linn, Tartu linn, Tartu maakond
 Katastrirüksuse nr: 79511:008:0006, Registriosa: 4765403

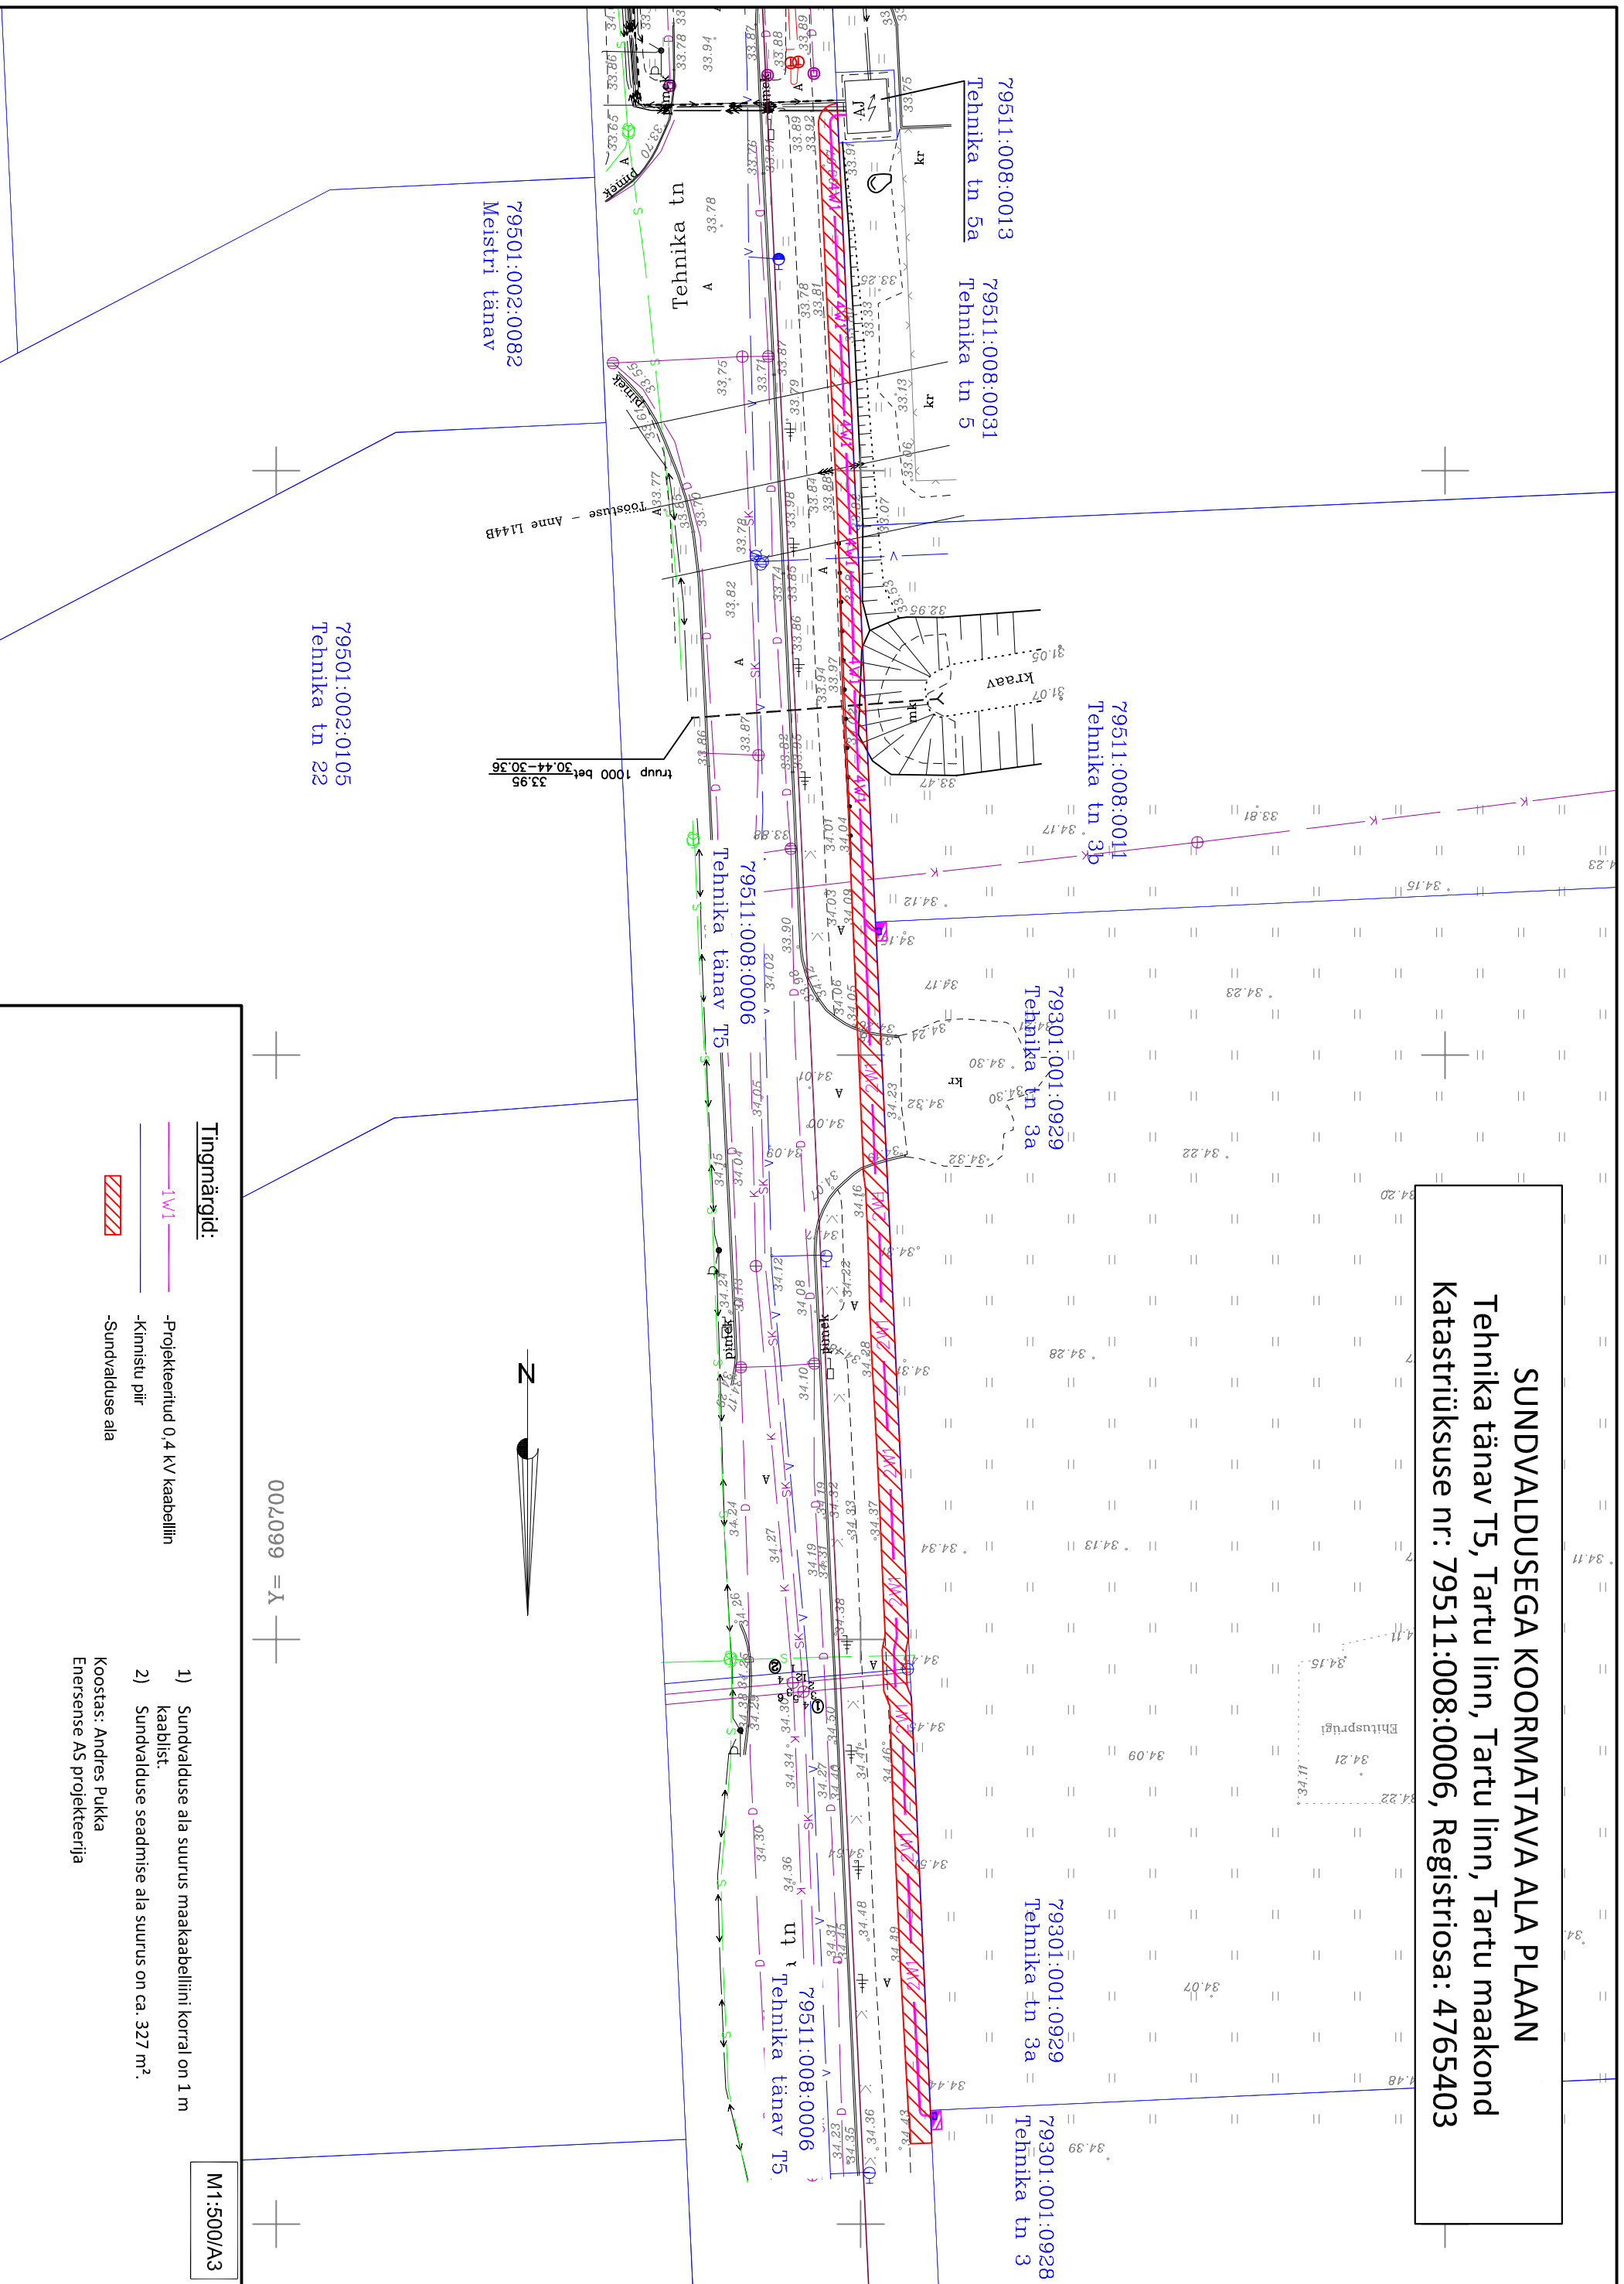

Tingmärgid:

- 1x/1 — -Projekteeritud 0,4 kV kaabellin
- — -Kinnistu piir
- Sundvalduse ala

- 1) Sundvalduse ala suurus maakaabellini korral on 1 m kaablist.
- 2) Sundvalduse seadmise ala suurus on ca. 327 m².

Koostas: Andres Pukka
 Enersense AS projekteerija

M1:500/A3

007099 = X

