

Koormatava ala asendiplaan

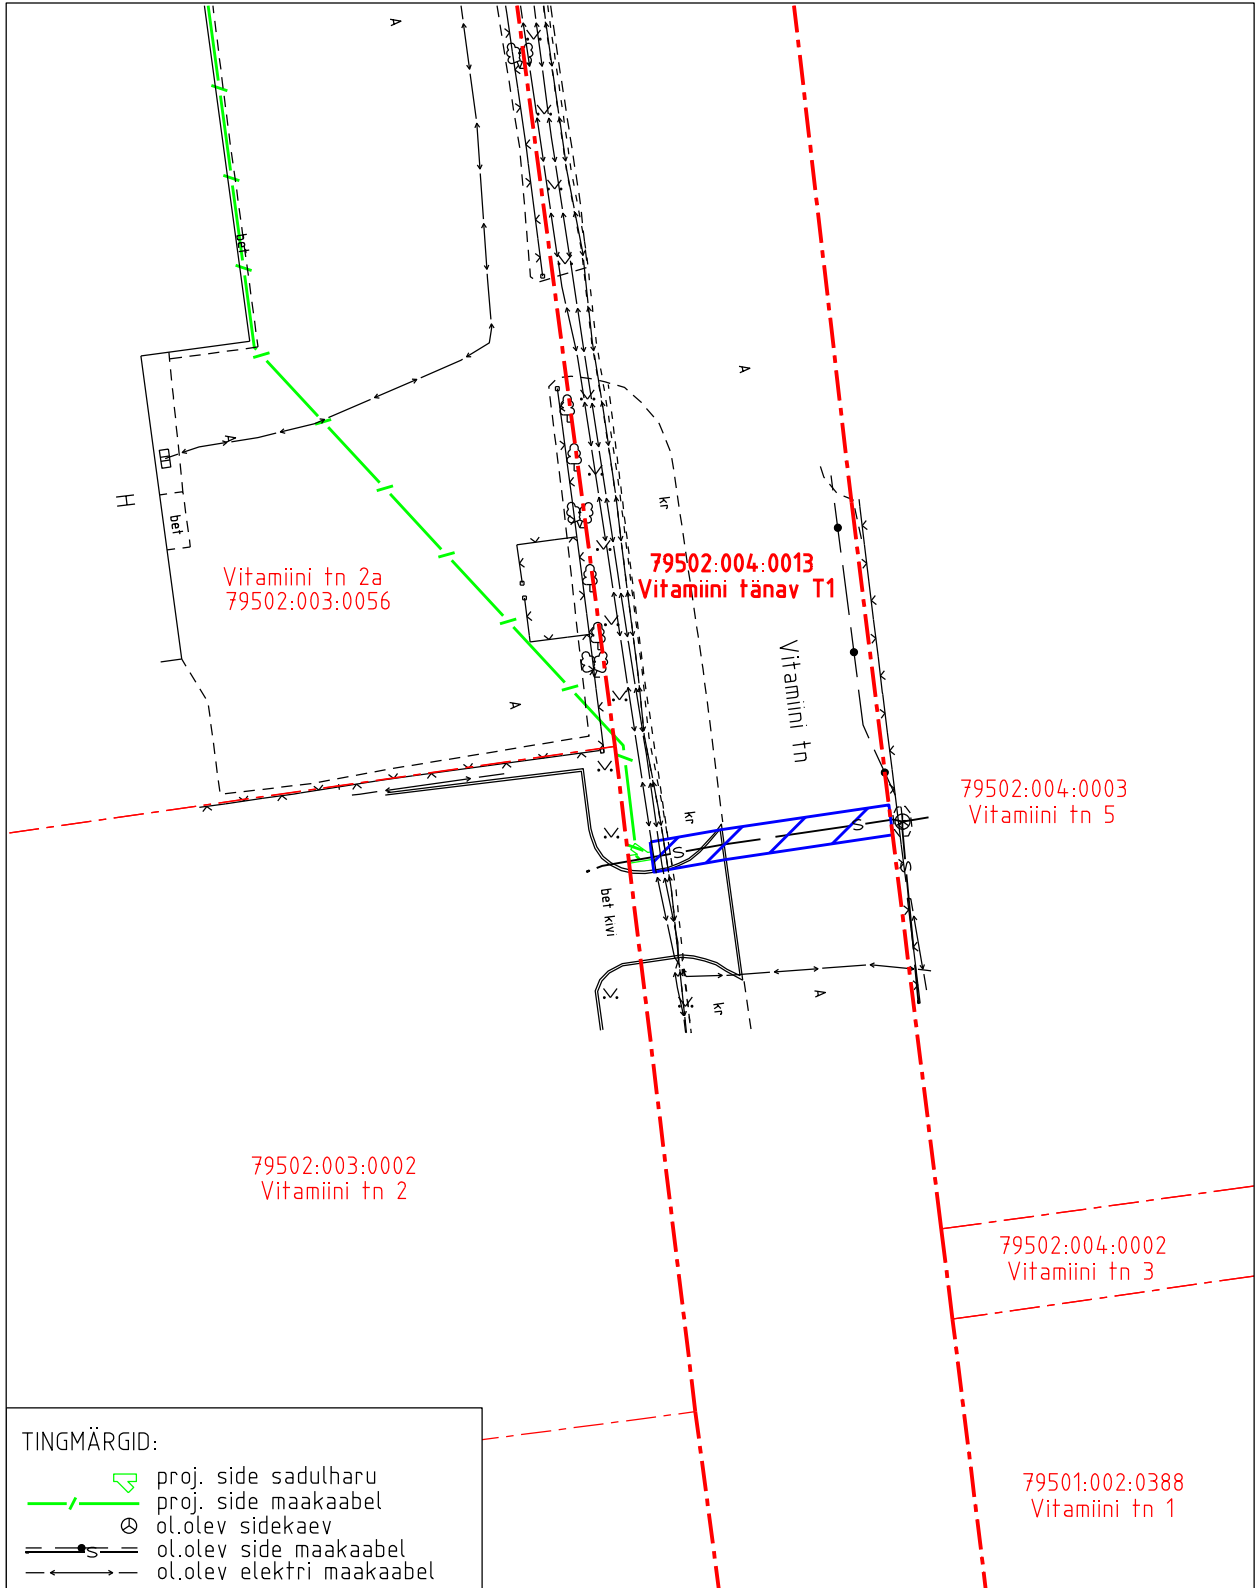
Kinnistu nimi: Vitamiini tänav T1


 



Katastritunnus: 79502:004:0013




Asukoht: Tartu linn, Tartu linn, Tartu maakond

Teleprojekt OÜ töö nr TJ-2370-04.13

Tartu linn Vitamiini 2 telekommunikatsiooni välisühendus



- TINGMÄRGID:
-  proj. side sadulharu
  -  proj. side maakaabel
  -  ol.olev sidekaev
  -  ol.olev side maakaabel
  -  ol.olev elektri maakaabel

-  Koormatava ala ligikaudne pindala kokku 32 m<sup>2</sup>
-  Koormatava katastriüksuse piir
-  Katastriüksuste piirid

Plaan  
M 1:500

Koostaja:  
OÜ Kirjanurk