









Asendiplaan  
Kase tänav T1

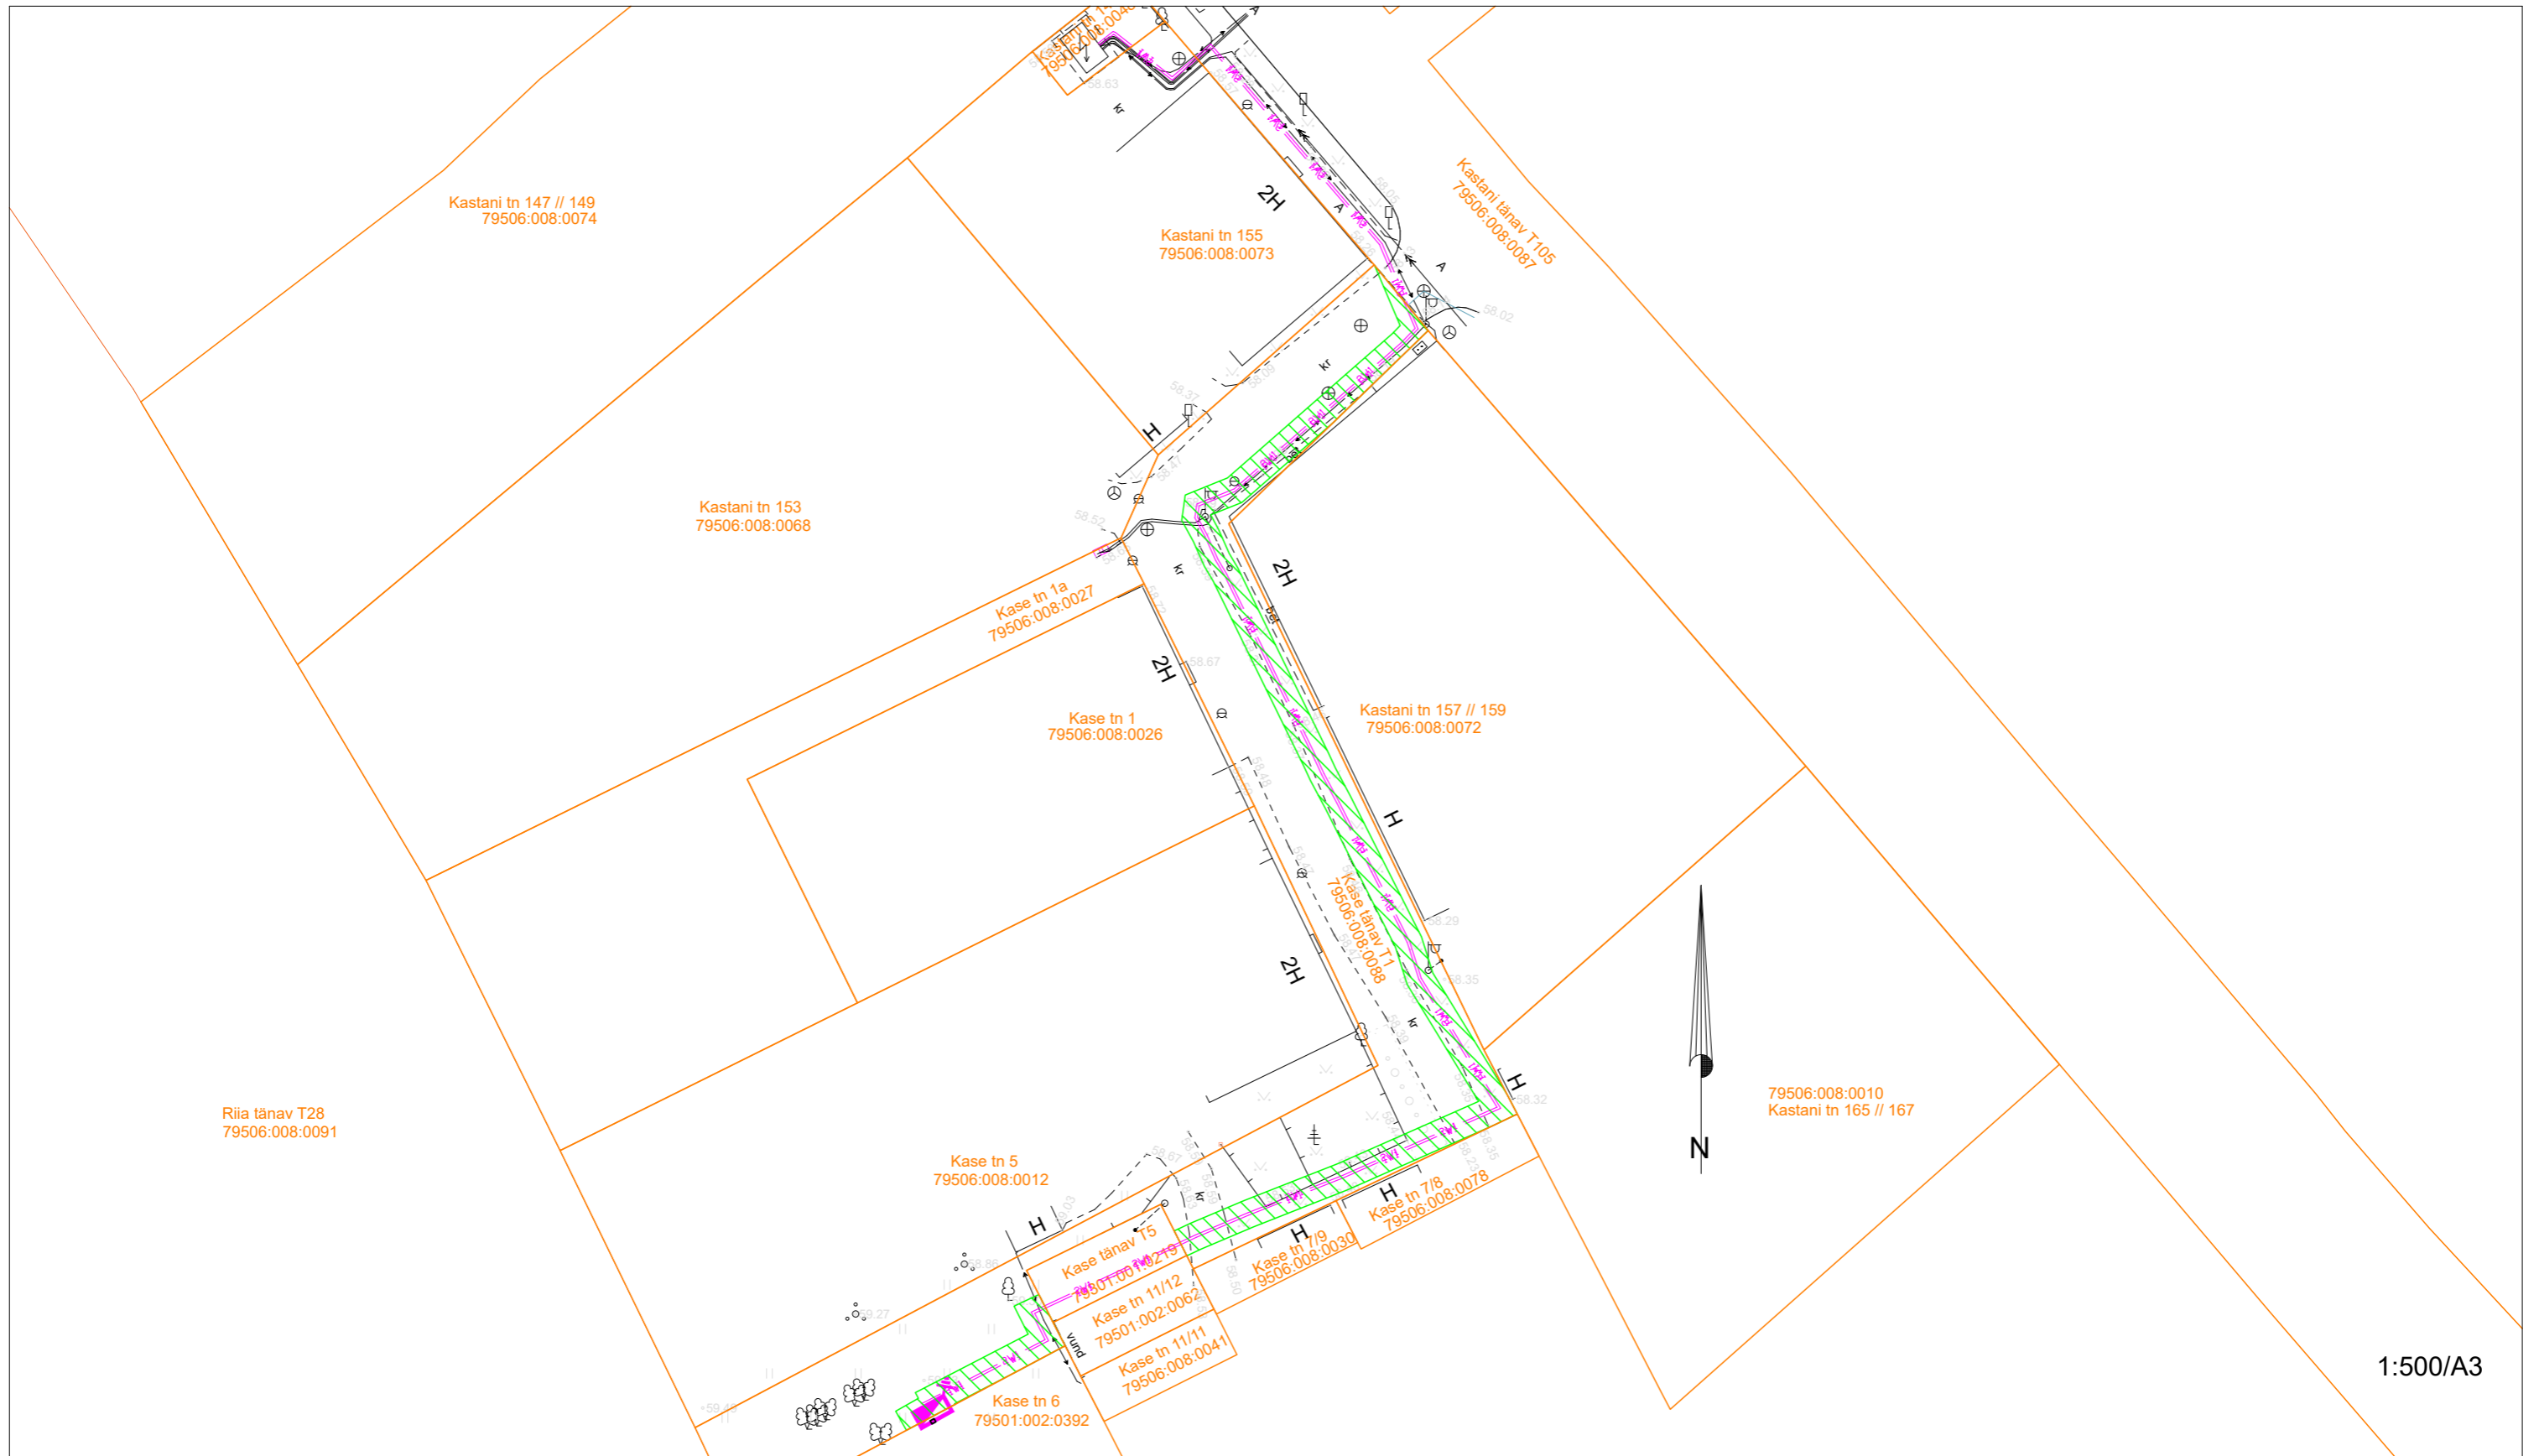

1:500/A3

Tartu maakond  
Tartu linn  
Tartu linn  
**Kase tänav T1**  
Katastritunnus 79506:008:0088  
Kinnistusosakonna registriosakonna number **13853150**

\*Elektripaigaldise koormatava ala suurus on ca. 264 m<sup>2</sup>

- Tingmärgid Enersense AS
-  Kinnistupiir
  -  Projekteeritud madalpinge kaabel
  -  samas kaevikus, reservitoruga
  -  Projekteeritud liitumiskilp
  -  (must riskülik reaalsete mõõtudega)
  -  Projekteeritud madalpinge kaabel
  -  Koormatav ala