






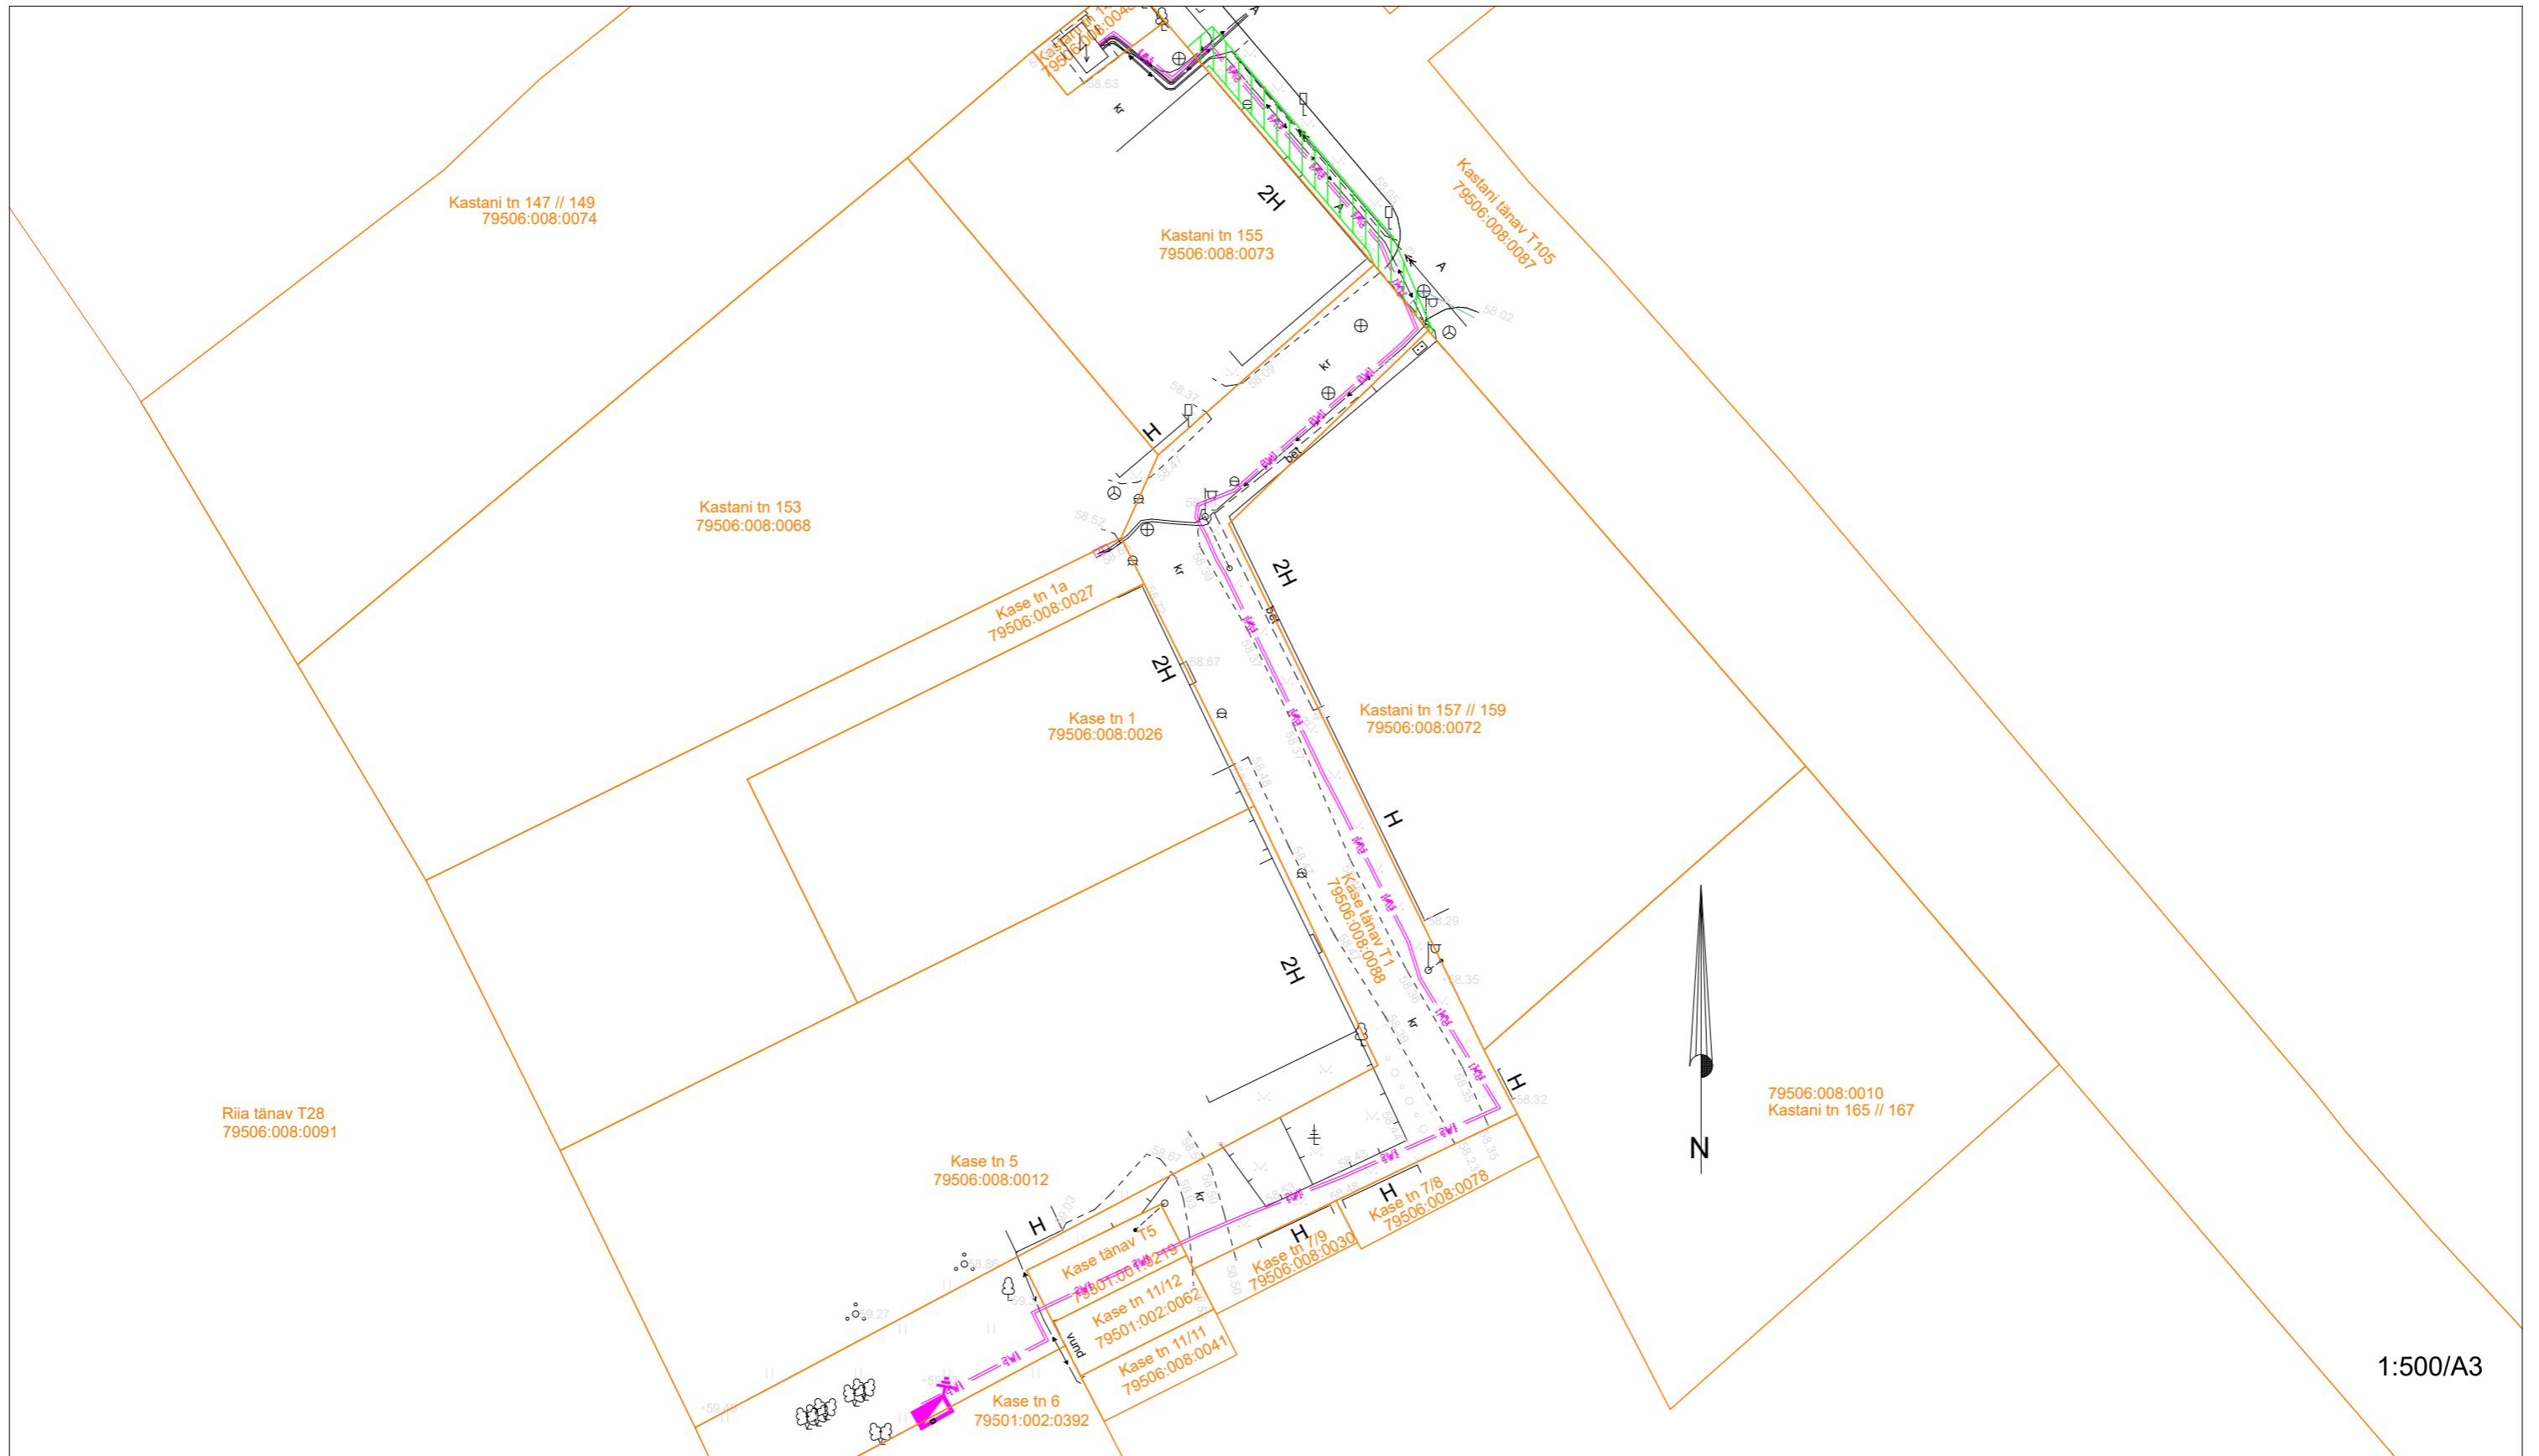

Asendiplaan  
Kastani tänav T105



Tartu maakond  
Tartu linn  
Tartu linn  
**Kastani tänav T105**  
Katastritunnus 79506:008:0087  
Kinnistusosakonna registriosa number **5434303**

\*Elektripaigaldise koomatava ala suurus on ca. 60 m<sup>2</sup>

- Tingmärgid Enersense AS
-  Kinnistupiir
  -  Projekteeritud madalpinge kaabel
  -  sammas kaevikus, reservitoruga
  -  Projekteeritud liitumiskilp (must riskülik reaalsete mõõtudega)
  -  Projekteeritud madalpinge kaabel
  -  Koomatav ala