


EHTUSÕIGUS						
Planeeritud krunn	Krundi pindala (m <sup>2</sup> )	Krundi kasutamise sihtotstarve	Hoonestusala	Hoone suurim lubatud ehitisealune pind (m <sup>2</sup> )	Suurim lubatud hoone arvu hoonestusalal	Suurim lubatud hoone kõrgus (abs. m)
F. R. Kreutzwaldi tn 62 (POS 1)	72 180	Teadus- ja kõrgharidussuutuste maa 100%	A	13 000	3	66,00
			B	5 500	7	66,00
			C	3 000	3	66,00

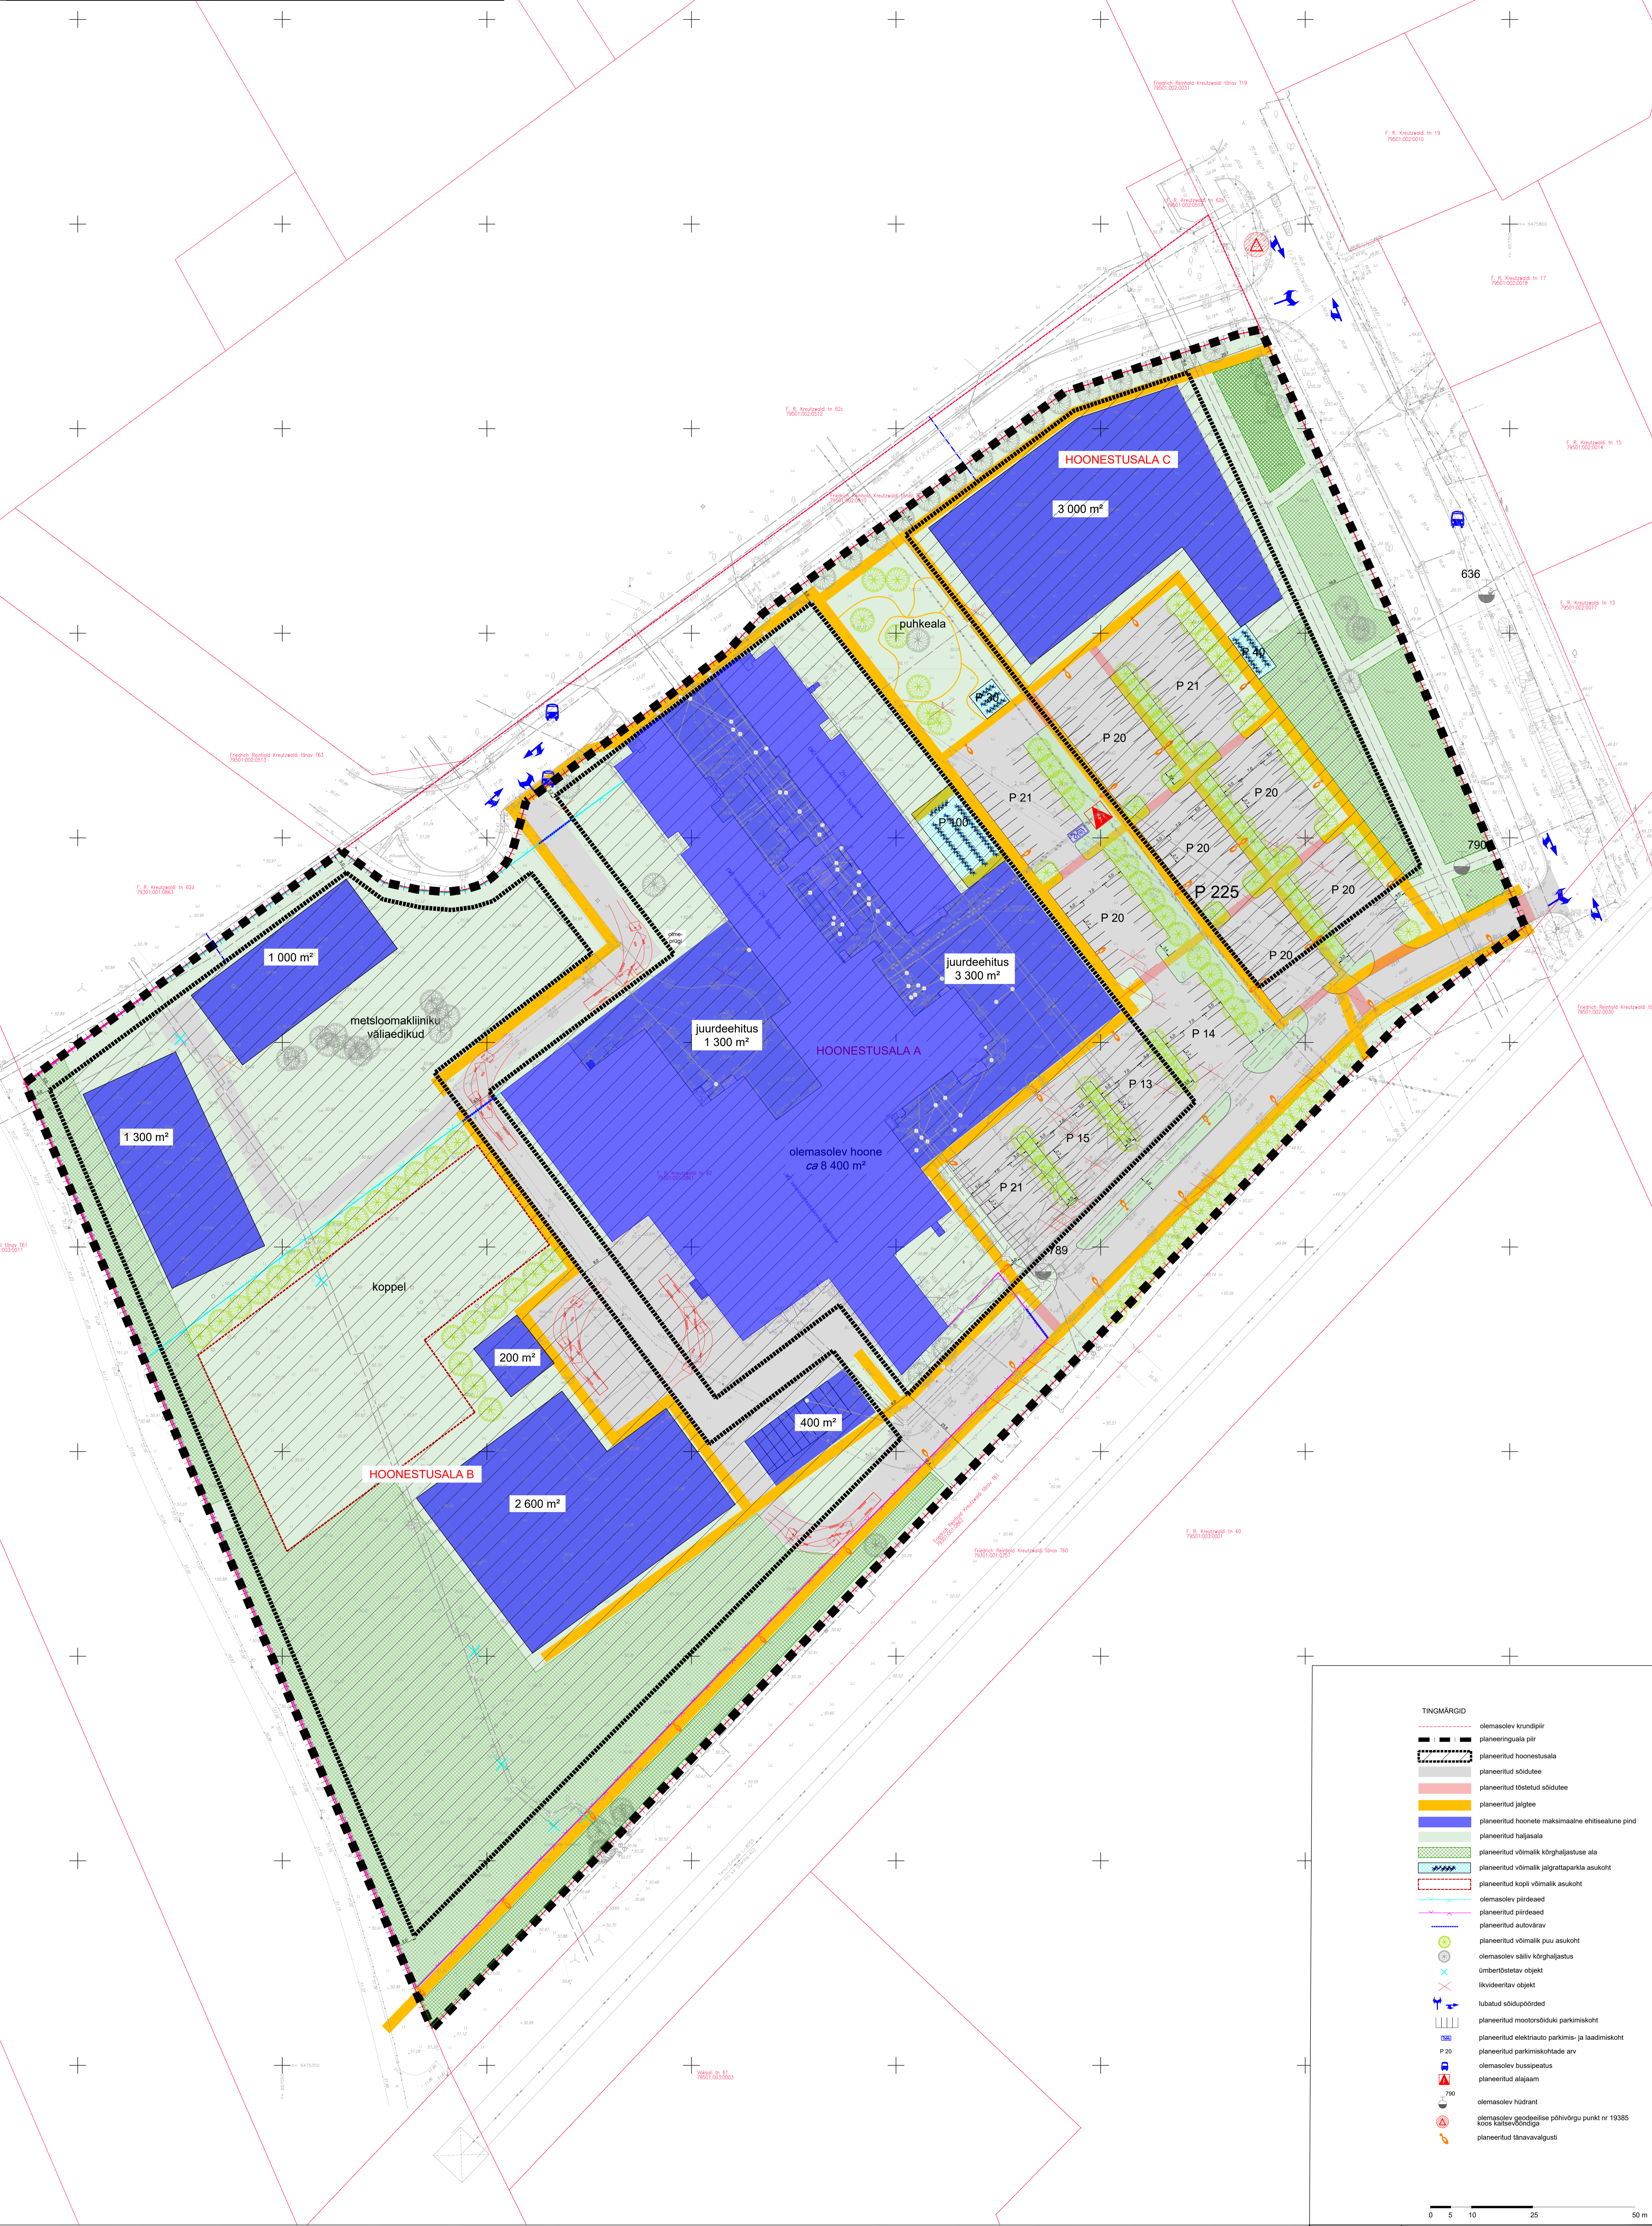

**TINGMÄRGID**

- olemasolev krunnipiir
- planeeringuala piir
- planeeritud hoonestusala
- planeeritud sõidutee
- planeeritud sõidutee
- planeeritud jalgrataste
- planeeritud hoonete maksimaalne ehitisealune pind
- planeeritud haljasala
- planeeritud võimalik kõrghaljastuse ala
- planeeritud võimalik jaigratsparkla asukoht
- planeeritud kopsi võimalik asukoht
- olemasolev piirdesed
- planeeritud piirdesed
- planeeritud autovärv
- planeeritud võimalik puu asukoht
- olemasolev säiliv kõrghaljastus
- ümbertõstatav objekt
- liikviidantav objekt
- lubatud sõidupöörded
- planeeritud mootorsõiduki parkimiskoht
- planeeritud elektriauto parkimis- ja laadimiskoht
- planeeritud parkimiskohtade arv
- olemasolev bussipeatus
- planeeritud alajaam
- olemasolev hüdrant
- olemasolev geodeetiline põlvvõrgu punkt nr 19385 koos kaltsuandega
- planeeritud tänavavalgusti

Märkused:  
 1. Detailplaneeringu alusplaani on Kobras AS-i poolt veebruaris 2021 moodustatud digitaalne geodeetiline alusplaan "F. R. Kreutzwaldi tn 62 geodeetiline moodistus" määrgas 1:500 (täp. nr 2021-046). Moodistuse koordinaadid on L-Eest 97 süsteemis, kõrgused EHK000 süsteemis. Nõu moodustatud ca 25 cm lünkidega.  
 2. Joonisel mõeldud esitatud meetrites.  
 3. Detailplaneeringu seletuskiri ja joonised on omavahel lahutamatu seotud planeeringu osad.

EESTI MAAILKOO	
F. R. KREUTZWALDI TN 62 DETAILPLANEERING	
PÕHJOOJUS	
10.01.2023	4
1.500	5
2021-074	40