



LÕIGE B-B

- GRANIITPLAADID, 3cm
- SEGU KIHT + HÜDROISOLATSIOON, 3cm
- RAUDBETOON, 20cm
- KILLUSTIK VÕI TÄITEBETOON, 55cm
- RAUDBETOON, 20cm
- ROSTVÄRK (TERASTALAD), 18cm
- TÄITEPINNAS

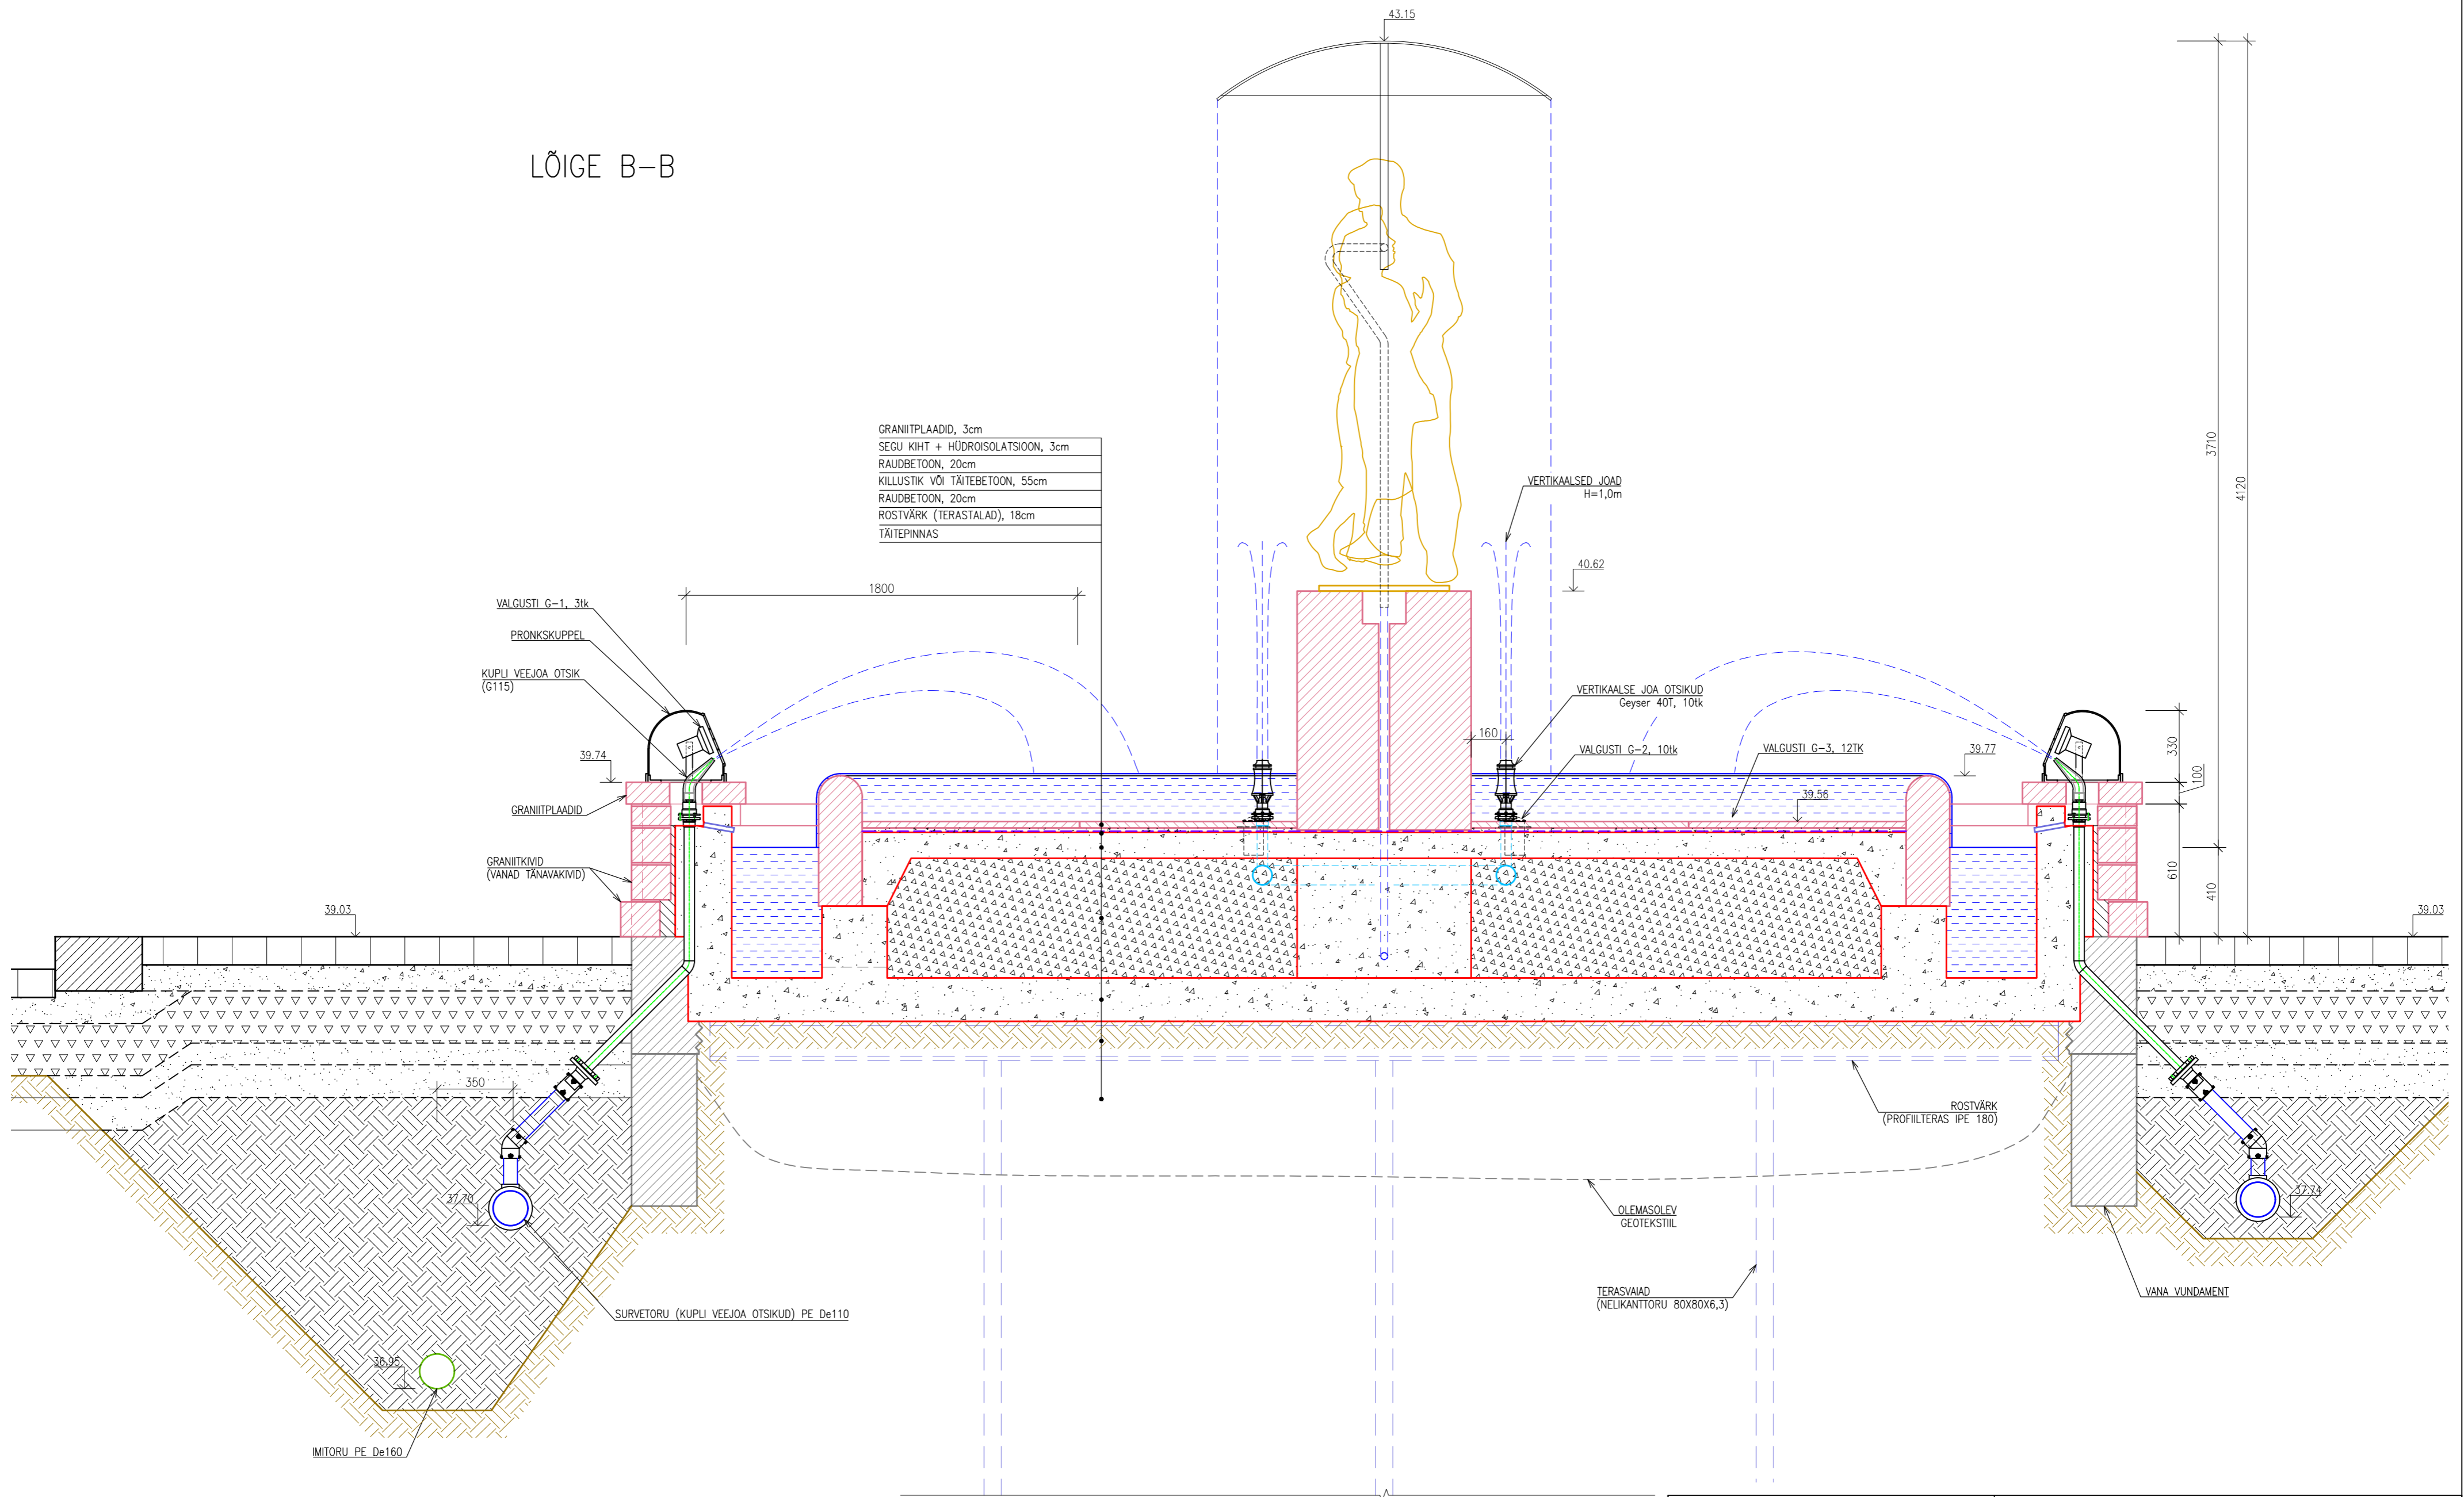

 Vesiaed OÜ Mikujärvaku küla, Luunja vald 62214 Tartu maakond tel +372 5560 9245		Töö nimetus Tartu kesklinna purskkaevu "Suudlevad Tudengid" rekonstrueerimine. Põhiprojekt	
Asukoht Tartu linn, Tartu maakond		Joonise nimetus Lõige B-B	
Projekteenija Peeter Napp	Kontrollija Peeter Napp	Töö nr VA2211	Staadium PP
Projektijuht Peeter Napp	Vastutav insener Peeter Napp	Kõide, eriosa TE	Joonise nr 6-02
		Mõõtkaava M 1:20	