


Soola tn 10
79507:049:0002

Soola tn 8b
79507:049:0062

Soola tn 8a
79507:049:0004

Soola tänav T3
79507:050:0028

Väike-Turu tn 2
79507:050:0020

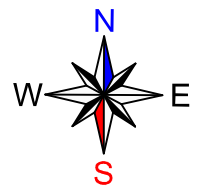

- Katastriüksuse piir



- Koormatav ala ca 114 m²



1W1




1W2

- KP/MP kaabel (kaitsevöönd 1 meetrit äärmisest kaablist)

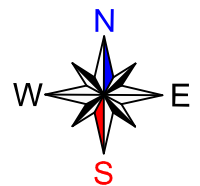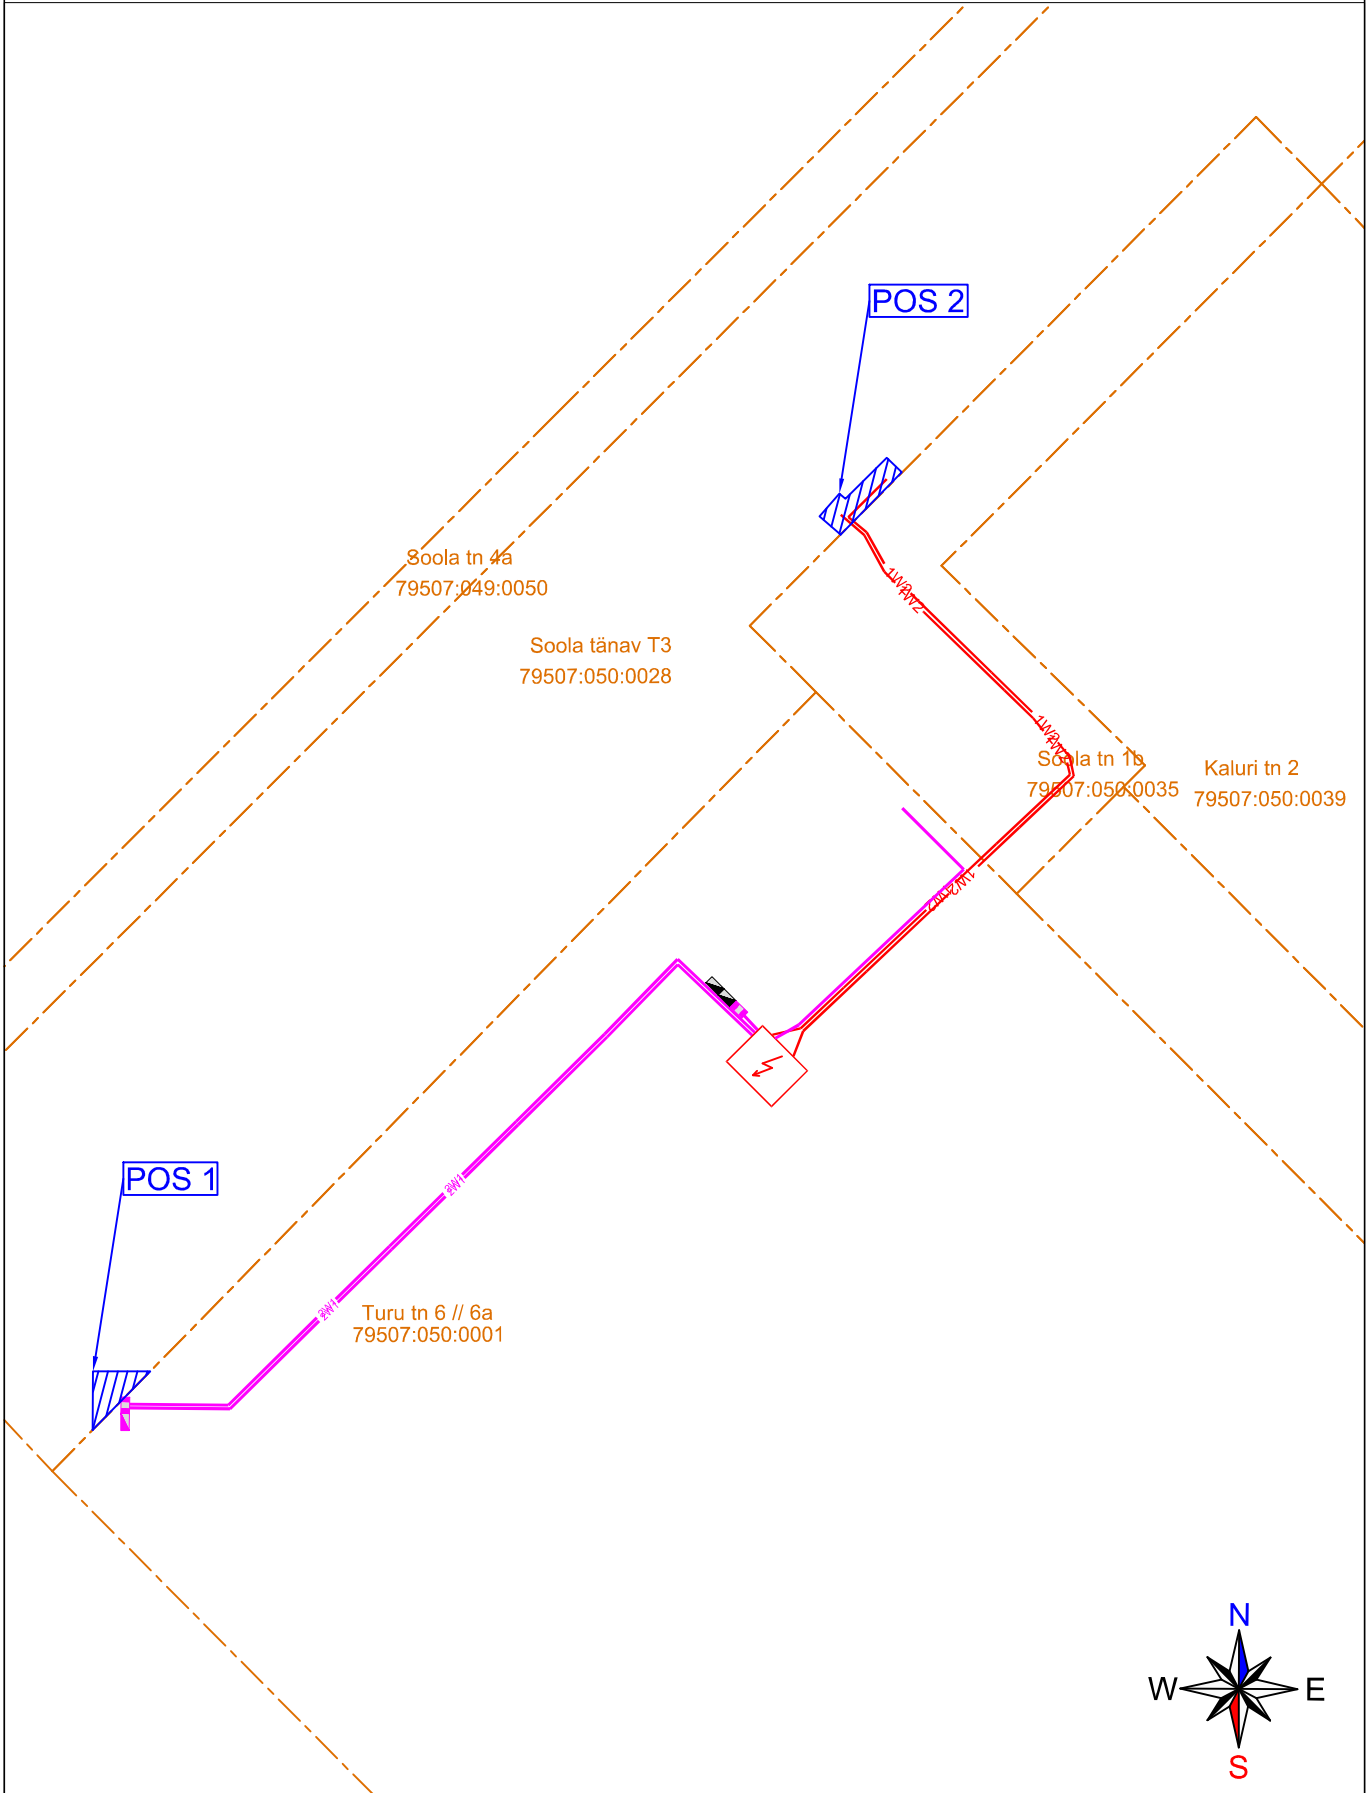

- Liitumis- ja jaotuskilp ning komplektalajaam (kaitsevöönd 2 meetrit seadme seinast)



- Katastriüksuse piir
-  - Koormatav ala ca 7 (POS 1) + 9 (POS 2) m²
-  - KP/MP kaabel (kaitsevöönd 1 meetrit äärmisest kaablist)
-  - Liitumis- ja jaotuskilp ning komplektalajaam (kaitsevöönd 2 meetrit seadme seinast)