


EHTUSÕIGUS						
Planeeritud krunt	Krundi pindala (m <sup>2</sup> )	Krundi kasutamise sihtotstarve	Hoonestusala	Hoone suurim lubatud ehitisealune pind (m <sup>2</sup> )	Suurim lubatud hoone arvu hoonestusalal	Suurim lubatud hoone kõrgus (abs. m)
F. R. Kreutzwaldi tn 62 (POS 1)	72 180	Teadus- ja kõrgharidussuutuste maa 100%	A	13 000	3	66,00
			B	5 500	7	66,00
			C	3 000	3	66,00

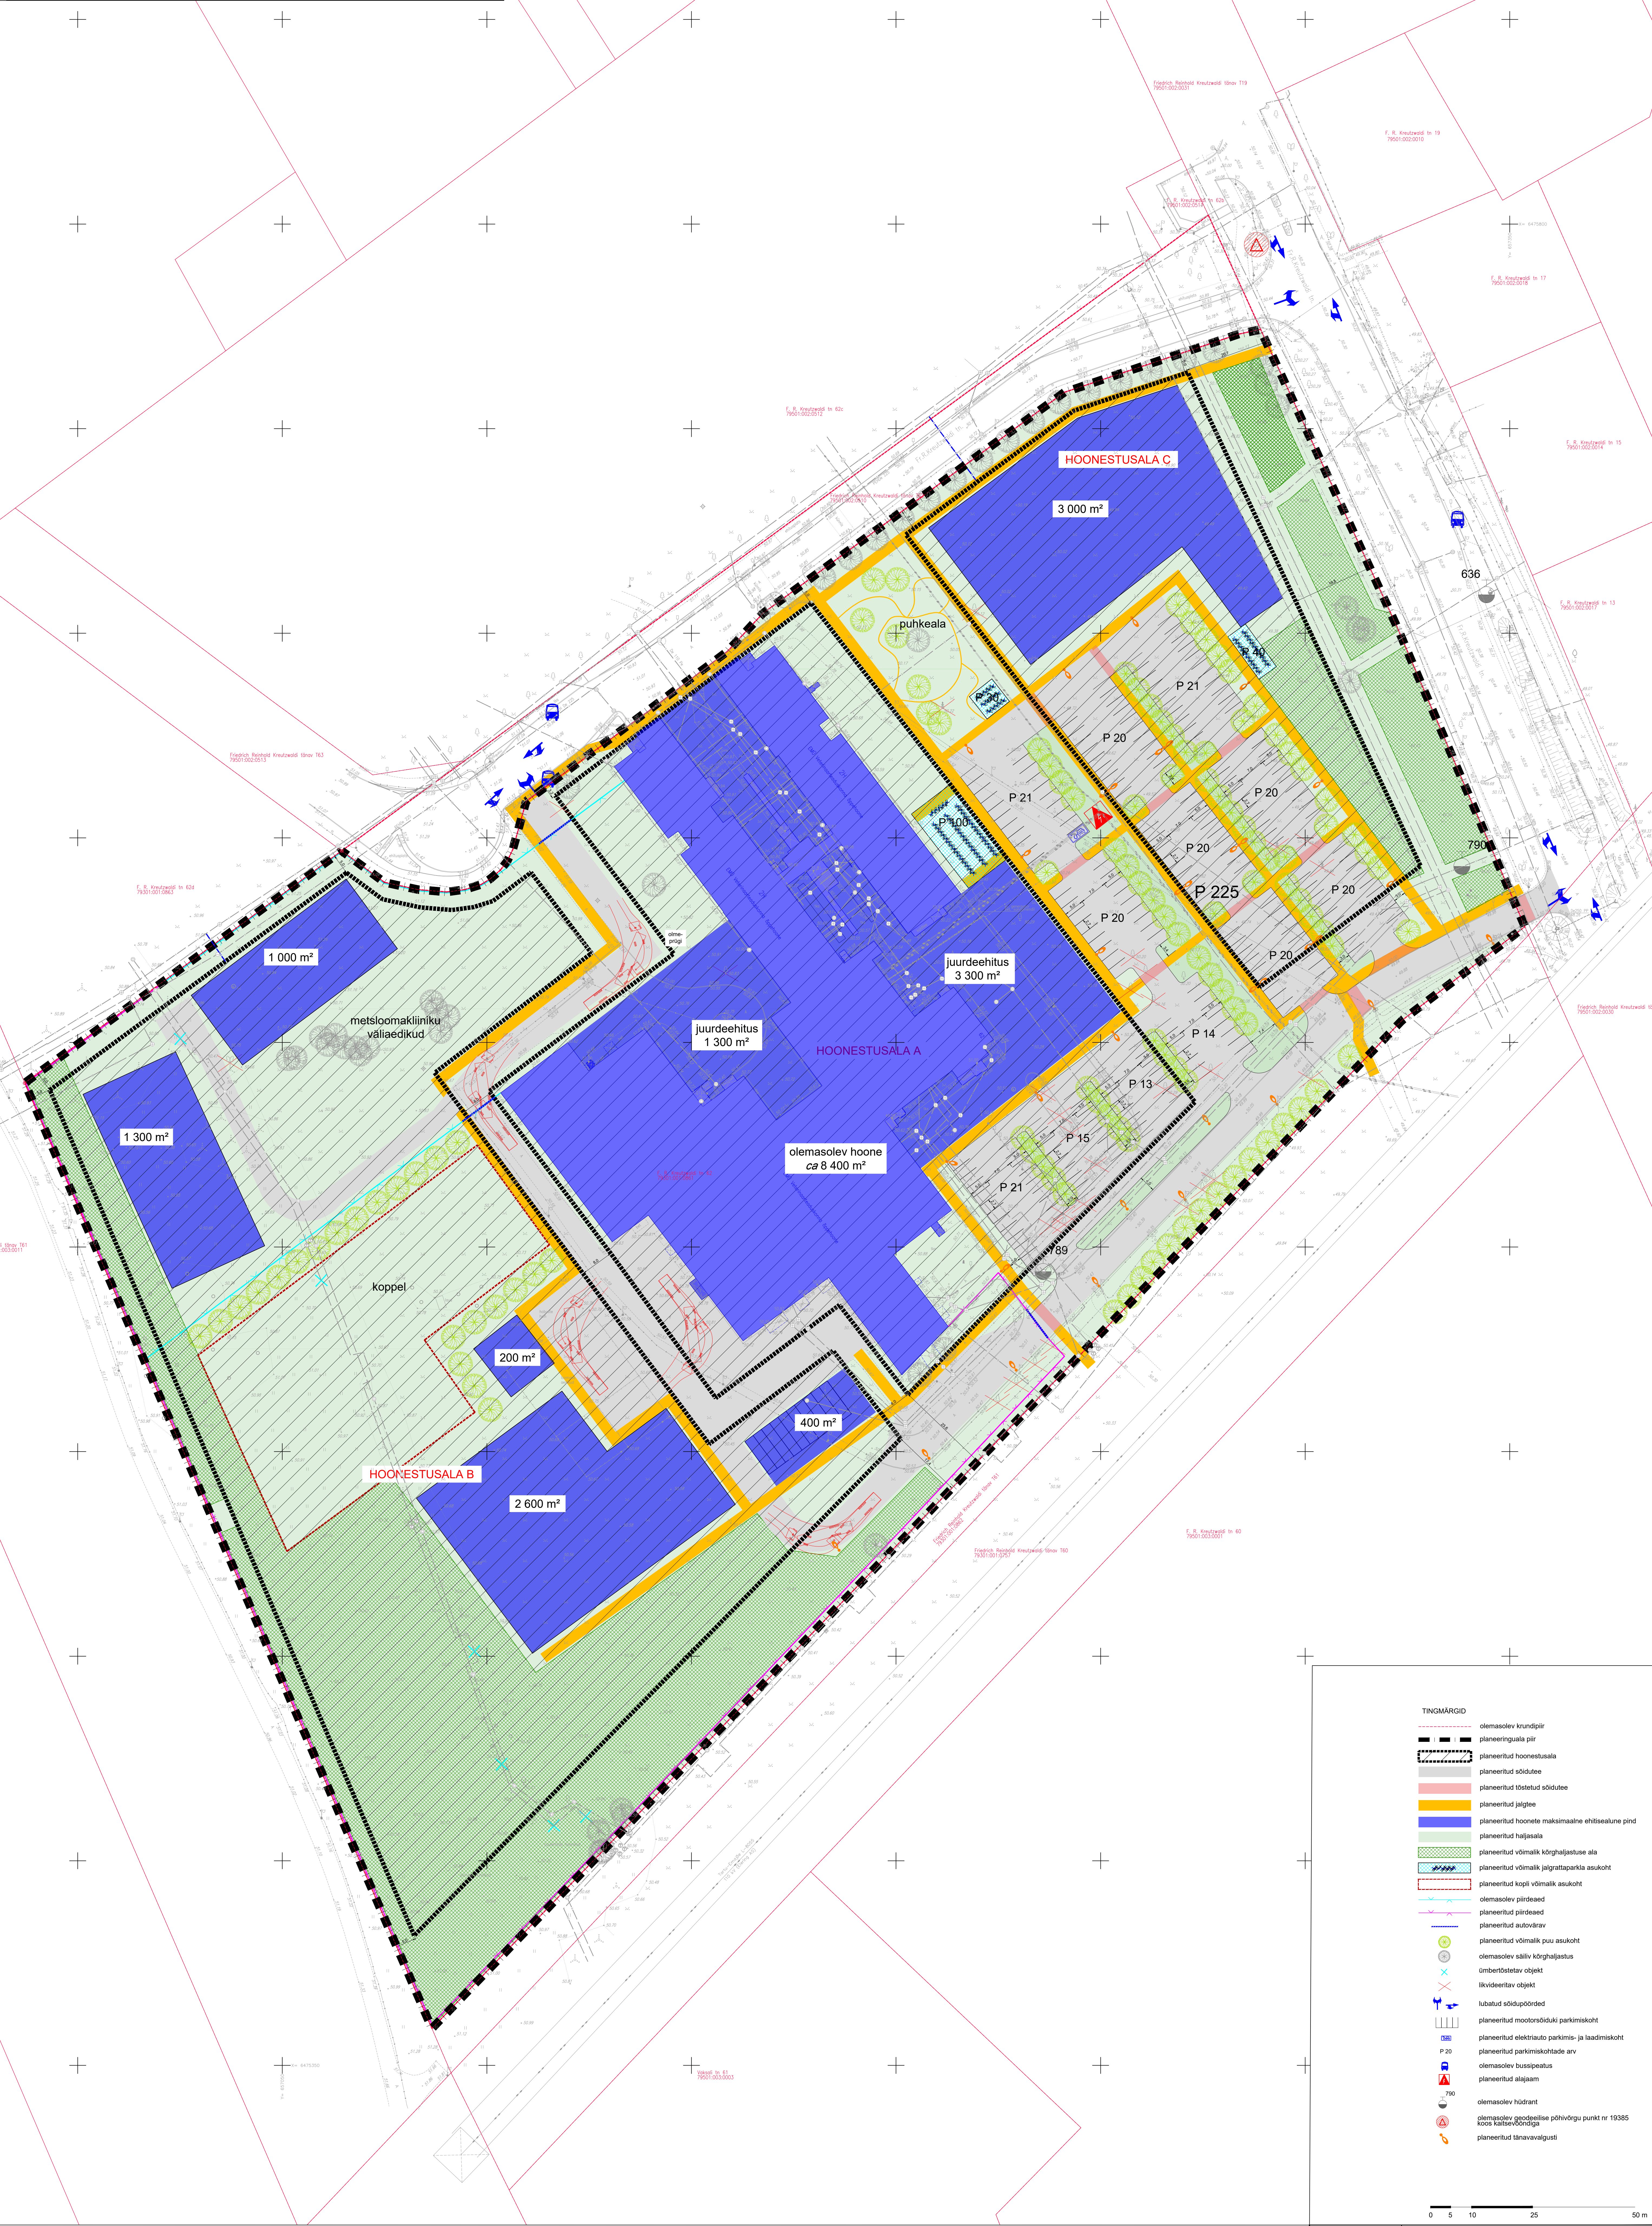

**TINGMÄRGID**

- olemasolev krundipiir
- planeeringuala piir
- planeeritud hoonestusala
- planeeritud sõidutee
- planeeritud sõidutee
- planeeritud jalgrataste
- planeeritud hoone maksimaalne ehitisealune pind
- planeeritud hajasala
- planeeritud võimalik kõrghaljastuse ala
- planeeritud võimalik jaigrattaparkimise alakoht
- planeeritud kopsi võimalik alakoht
- olemasolev piirdeed
- planeeritud piirdeed
- planeeritud autovärv
- planeeritud võimalik puu alakoht
- olemasolev säilib kõrghaljastus
- ümbertõstatav objekt
- liikvõrgu objekt
- lubatud sõidupõõded
- planeeritud mootorsõiduki parkimiskoht
- planeeritud elektri- ja laadimiskoht
- planeeritud parkimiskohtade arv
- olemasolev bussipeatus
- planeeritud alajaam
- olemasolev hüdrant
- olemasolev geodeetiline põlvvõrgu punkt nr 19385 koos kaltsuandega
- planeeritud tänavavalgusti

0 5 10 25 50 m