



SUNDVALDUSE ALA PLAAN  
 Lubja tänav T1 (79514:005:0050), Tartu linn, Tartumaa  
 M1:500

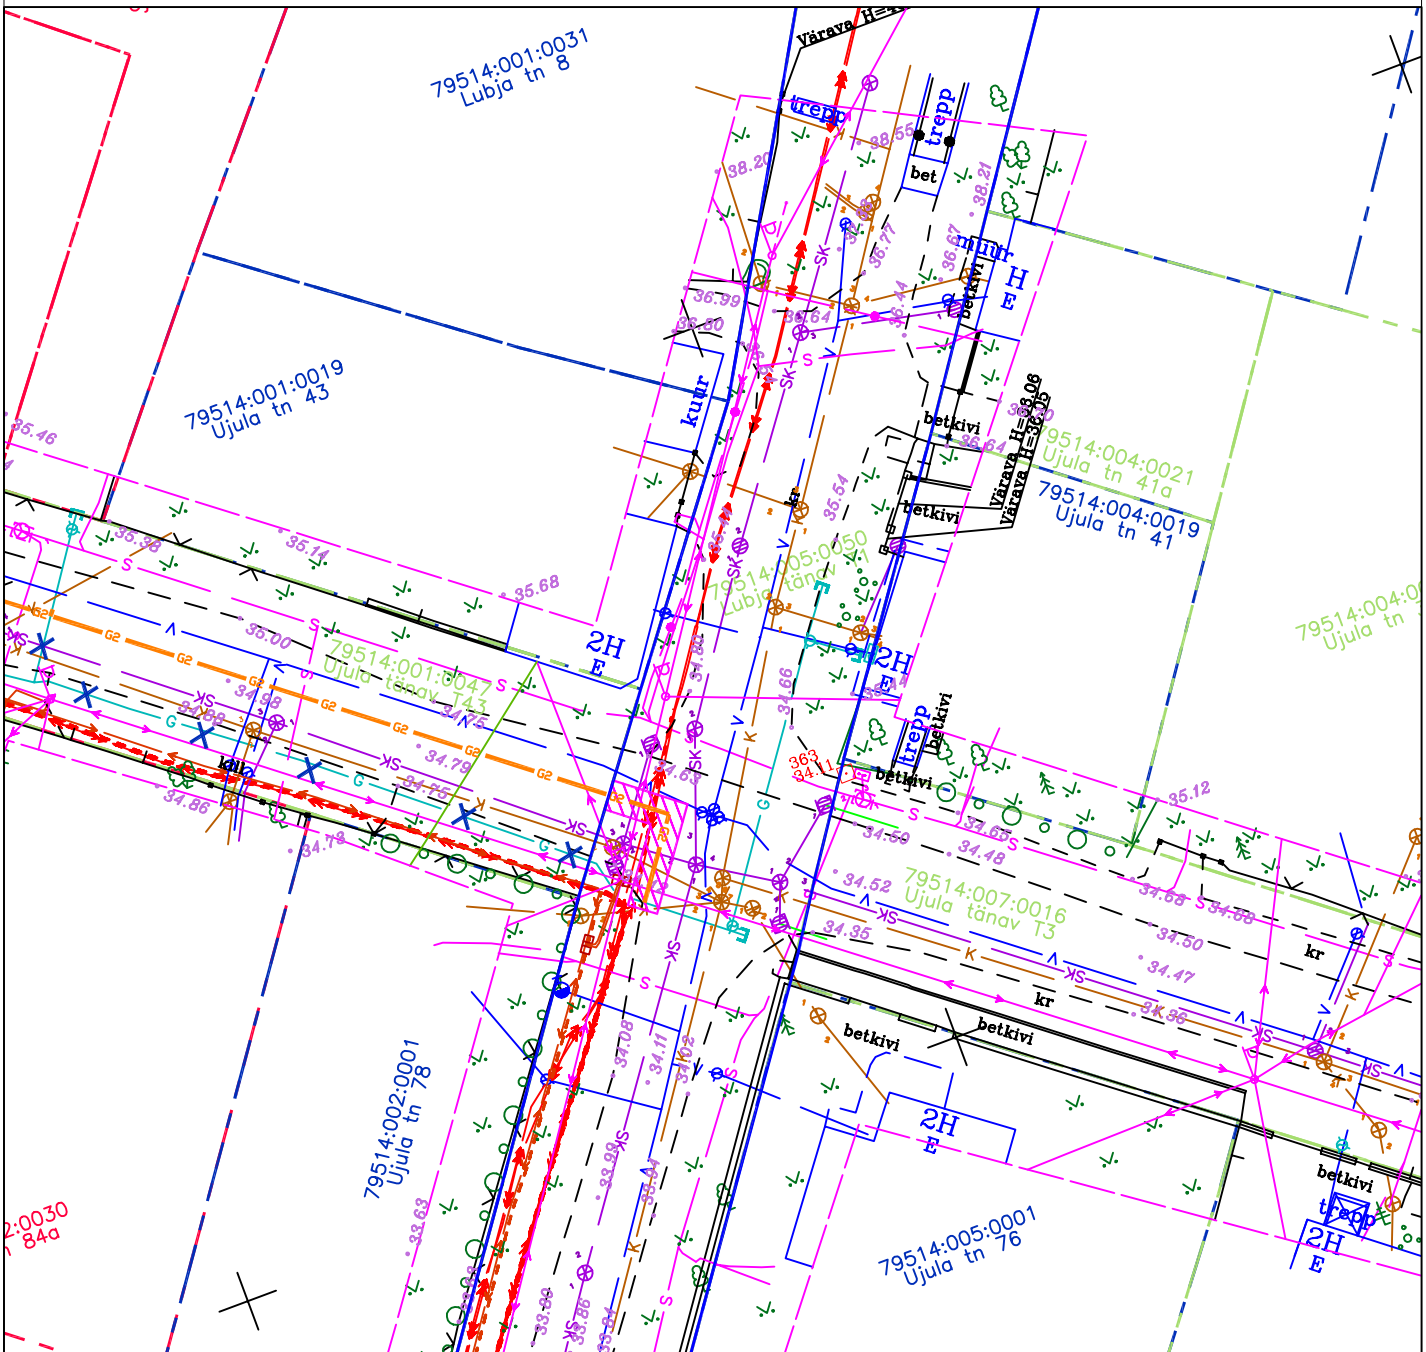

TINGMÄRGID:

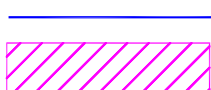

Koormatava kinnisasja piir

Sundvalduse ala



Projekteeritav A-kat. gaasitorustik



Olemasolev gaasitorustik



Likvideeritav gaasitorustik



Kinnistu piir

RAJATISE TEHNILISED ANDMED:

Sundvalduse ala ca 21 m<sup>2</sup>

Kaitsevööndi ulatus torustikule välisservast 1,0 m

Gaasitorustiku pikkus - 10,2 m