


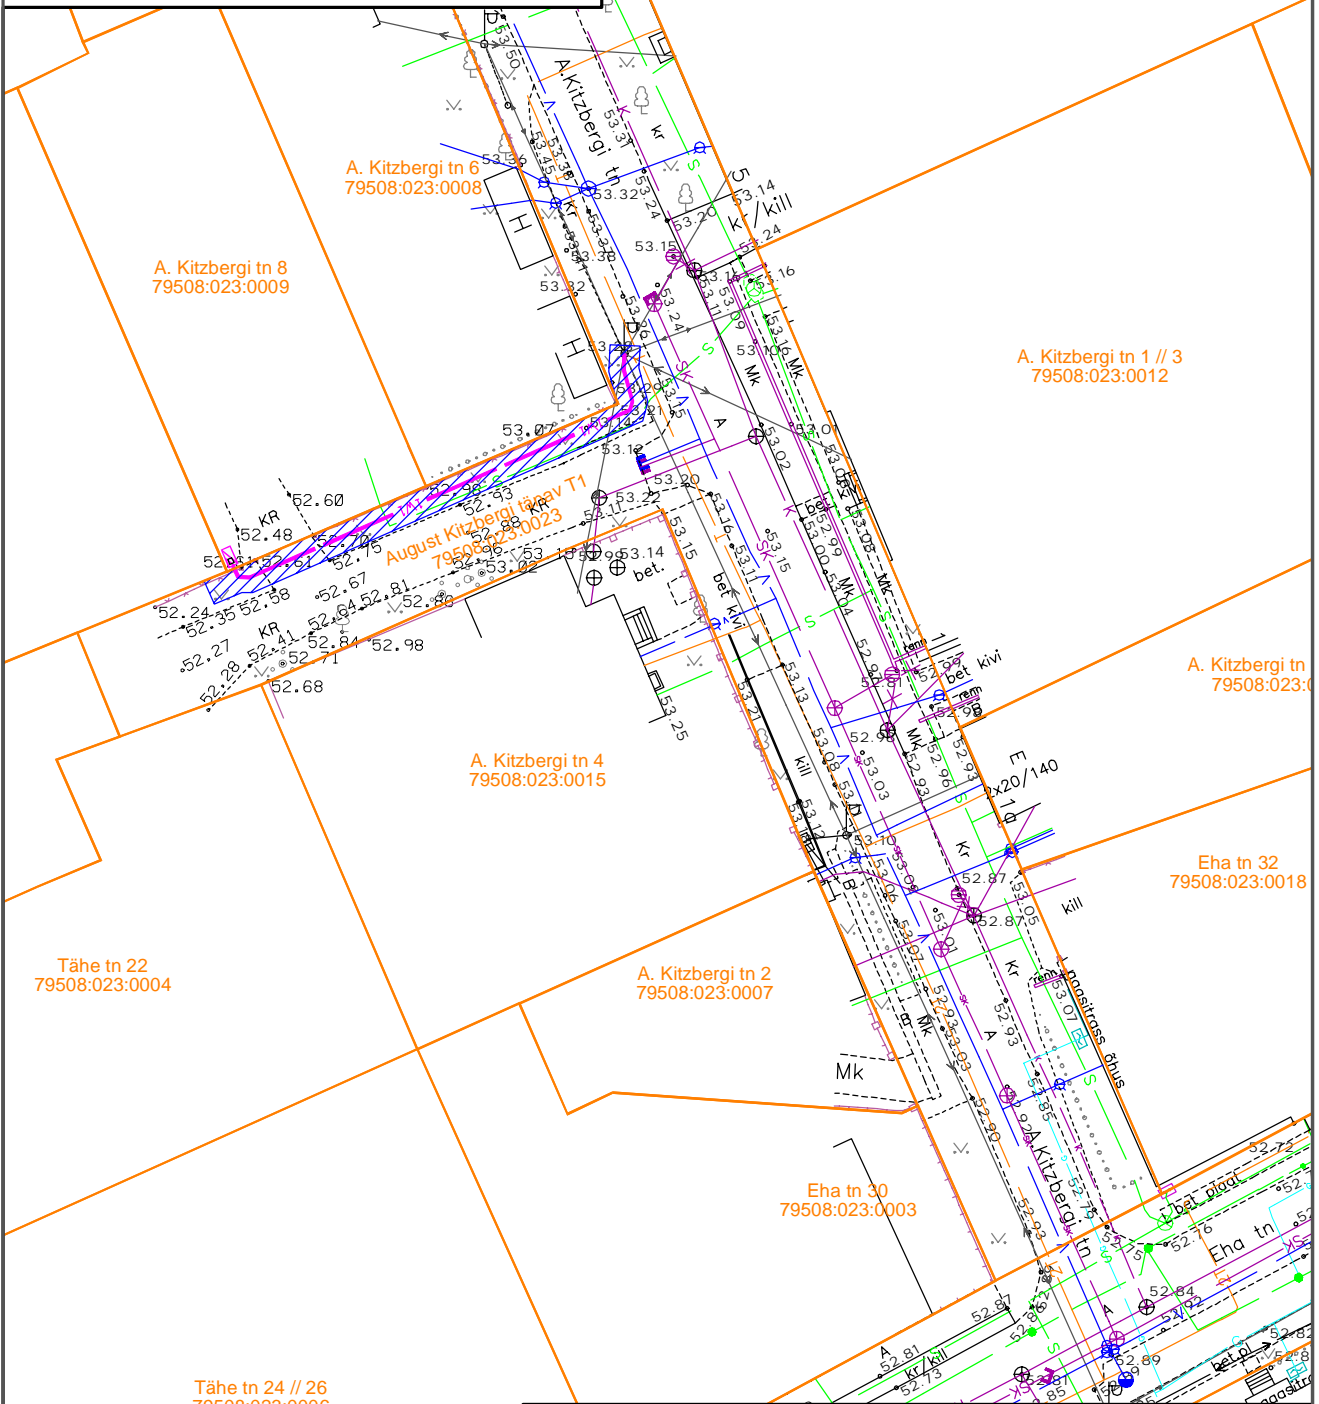


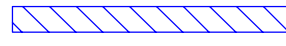
79508:023:0023
August Kitzbergi tänav T1
Tartu linn, Tartu linn, Tartumaa

Mõõtkava 1:500 (A4)
Leht 1 (Lehti 1)

Koostaja: K. Kangro
k.kangro@leonhard-weiss.com



Tingmärgid

-  1W1  projekteeritud 0,4kV maakaabelliin
-  katastripiir
-  koormatav ala ca 64 m²