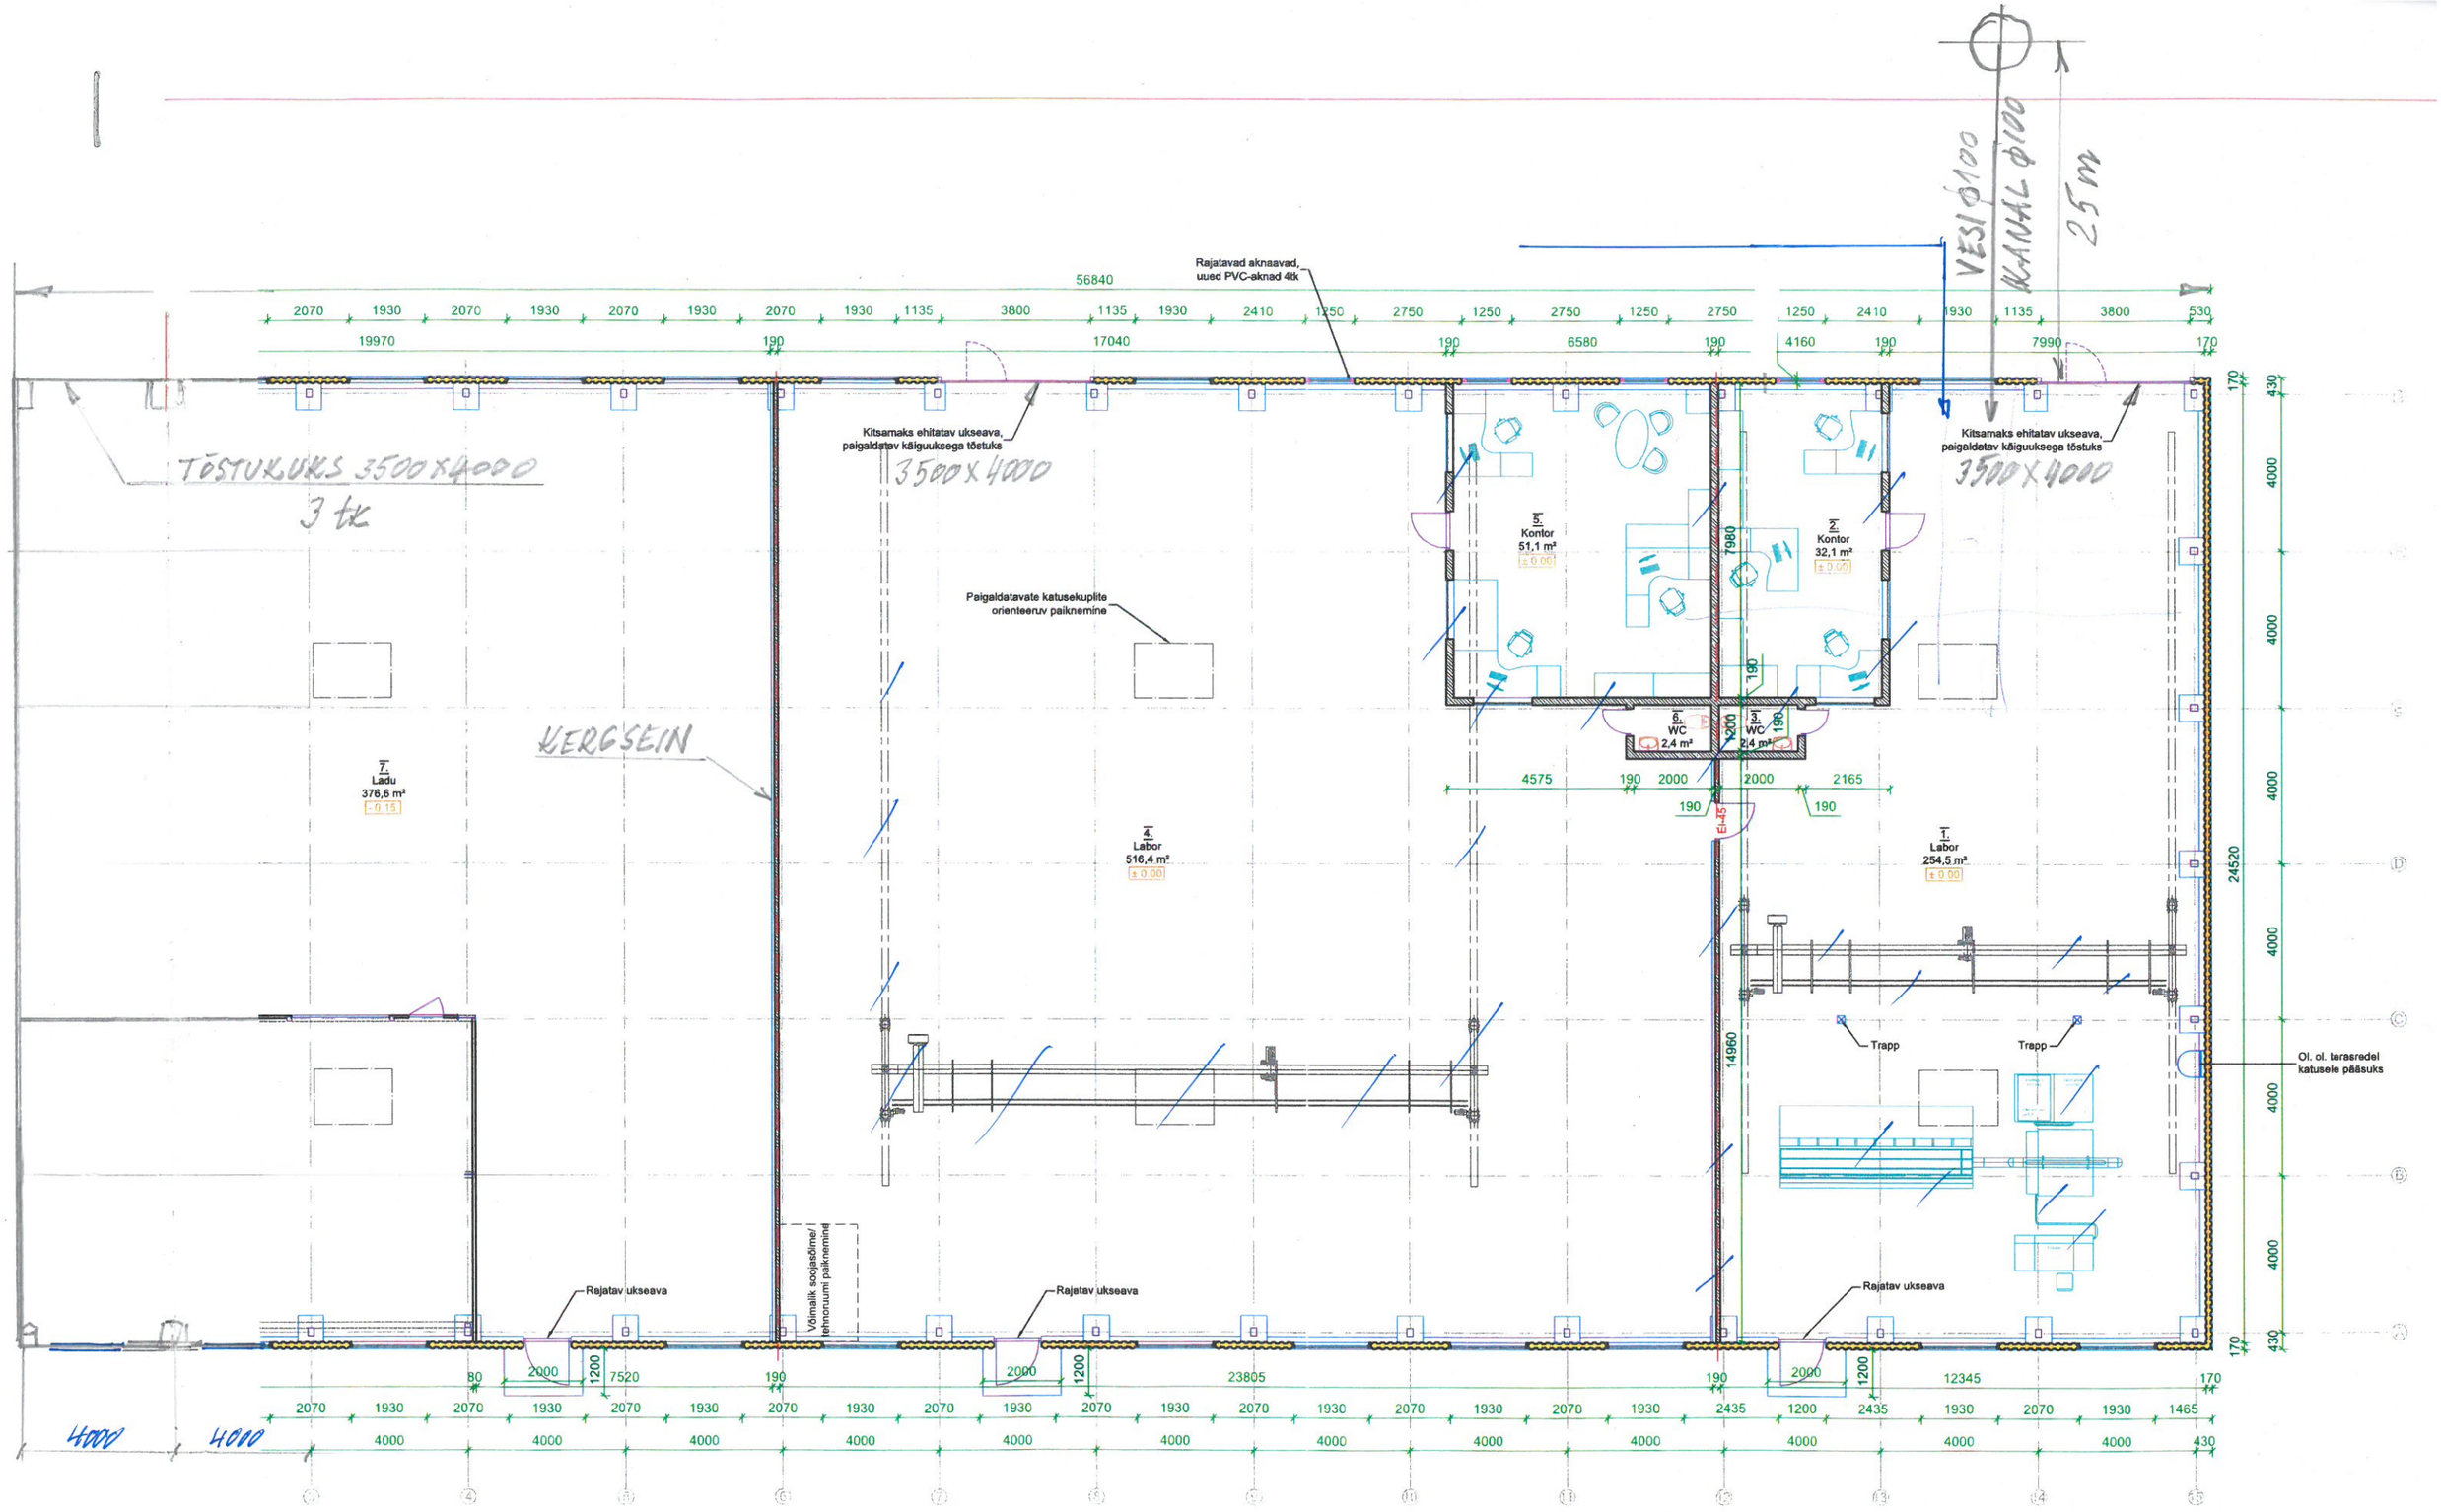

VESI ϕ100 PLAST SISSETOODUD

VIILHALL RIIA 185C 56 x 24 m

KANALI OTS SEES, ÜLEPUMPAMISE KA
OLEMA