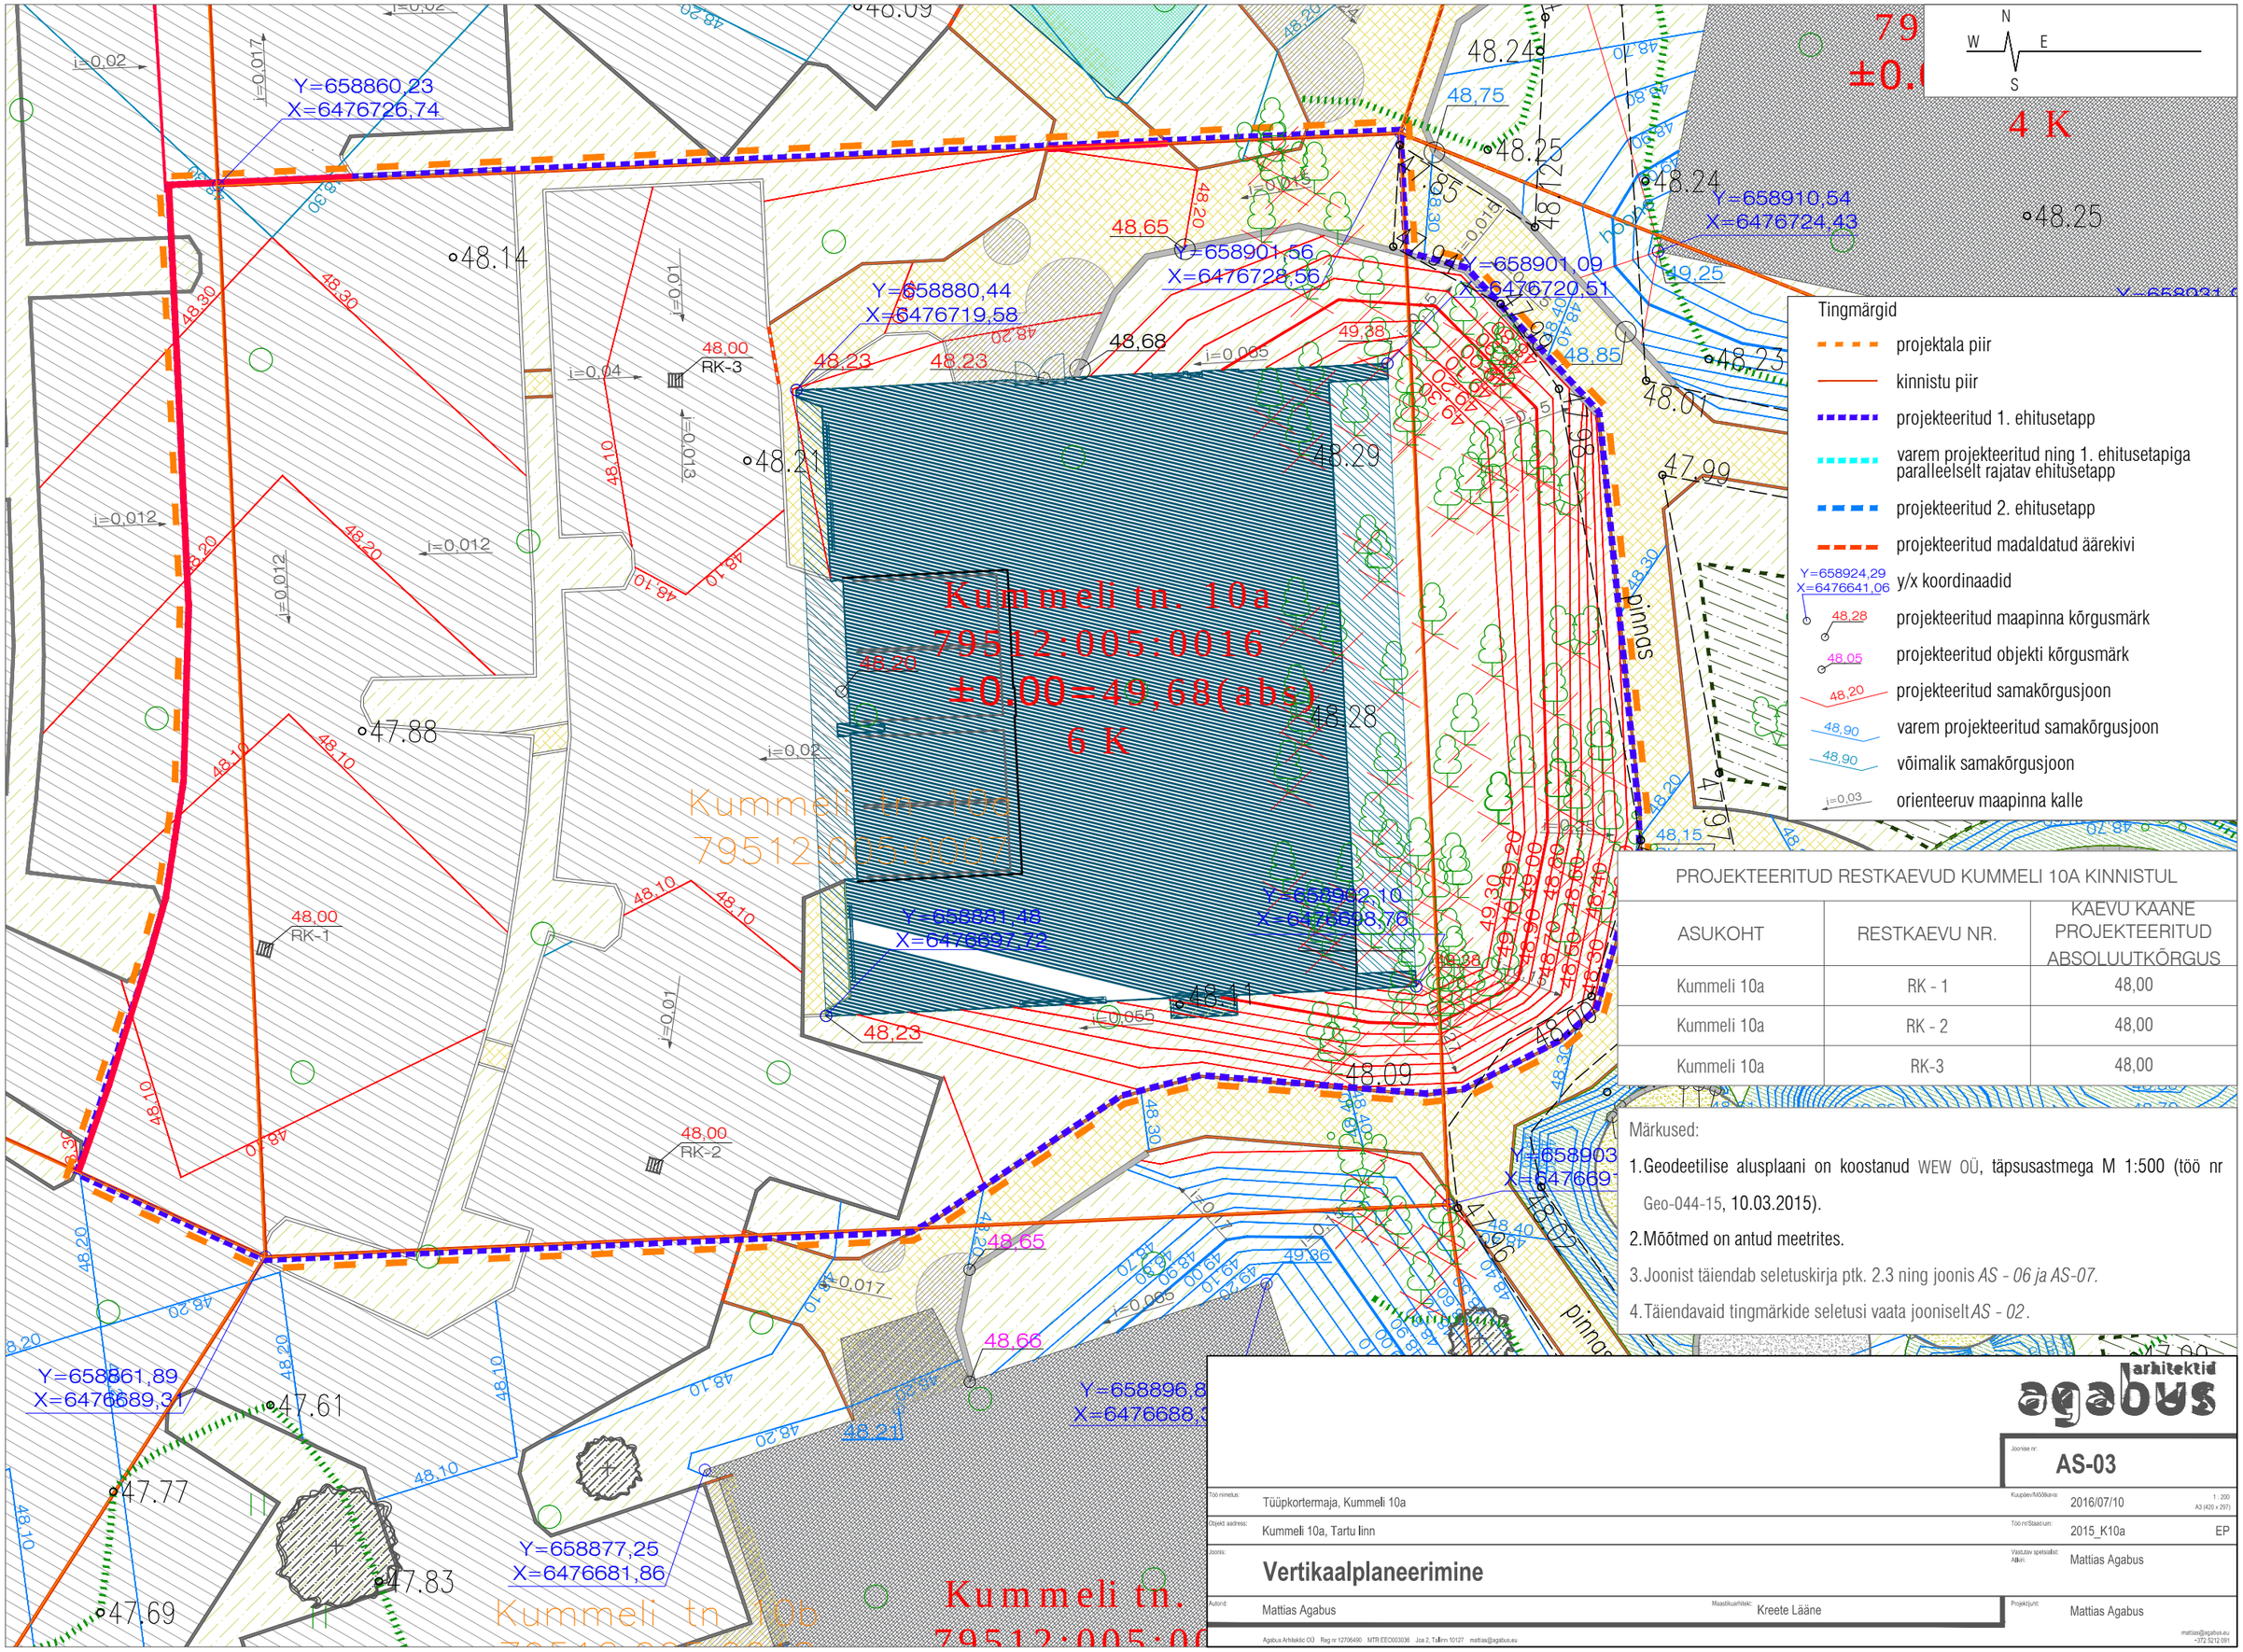

Tingmärgid

- projektala piir
- kinnistu piir
- projekteeritud 1. ehitusetapp
- varem projekteeritud ning 1. ehitusetapiga paralleelselt rajatav ehitusetapp
- projekteeritud 2. ehitusetapp
- projekteeritud madaldatud äärekivi
- Y=658924,29 X=6476641,06 y/x koordinaadid
- 48,28 projekteeritud maapinna kõrgusmärk
- 48,05 projekteeritud objekti kõrgusmärk
- 48,20 projekteeritud samakõrgusjoon
- 48,90 varem projekteeritud samakõrgusjoon
- 48,90 võimalik samakõrgusjoon
- i=0,03 orienteeruv maapinna kalle

PROJEKTEERITUD RESTKAEVUD KUMMELI 10A KINNISTUL

ASUKOHT	RESTKAEVU NR.	KAEVU KAANE PROJEKTEERITUD ABSOLUUTKÕRGUS
Kummeli 10a	RK - 1	48,00
Kummeli 10a	RK - 2	48,00
Kummeli 10a	RK-3	48,00

Märkused:

1. Geodeetilise alusplaani on koostanud WEW OÜ, täpsusastmega M 1:500 (töö nr Geo-044-15, 10.03.2015).
2. Mõõtmed on antud meetrites.
3. Joonist täiendab seletuskirja ptk. 2.3 ning joonis *AS - 06 ja AS-07.*
4. Täiendavaid tingmärkide seletusi vaata jooniselt *AS - 02*.

arhitektid agabus

Joonise nr: **AS-03**

Töö nimetus:	Tüüpkortermaja, Kummeli 10a	Kuupäev/Mõõkava:	2016/07/10 — 1 : 200, A3 (420 x 297)
Objekt aadress:	Kummeli 10a, Tartu linn	Töö nr/Staadium:	2015_K10a — EP
Joonis:	**Vertikaalplaneerimine**	Vastutav spetsialist: Allkiri:	Mattias Agabus
Autor:	Mattias Agabus	Maastikuarhitekt:	Kreete Lääne
		Projektijuht:	Mattias Agabus

Agabus Arhitektid OÜ Reg nr 12706490 MTR EEC003036 Joe 2, Tallinn 10127 mattias@agabus.eu
mattias@agabus.eu +372 5212 087