


VAADE IDAST KLAASI TÄNAVALT
1:100

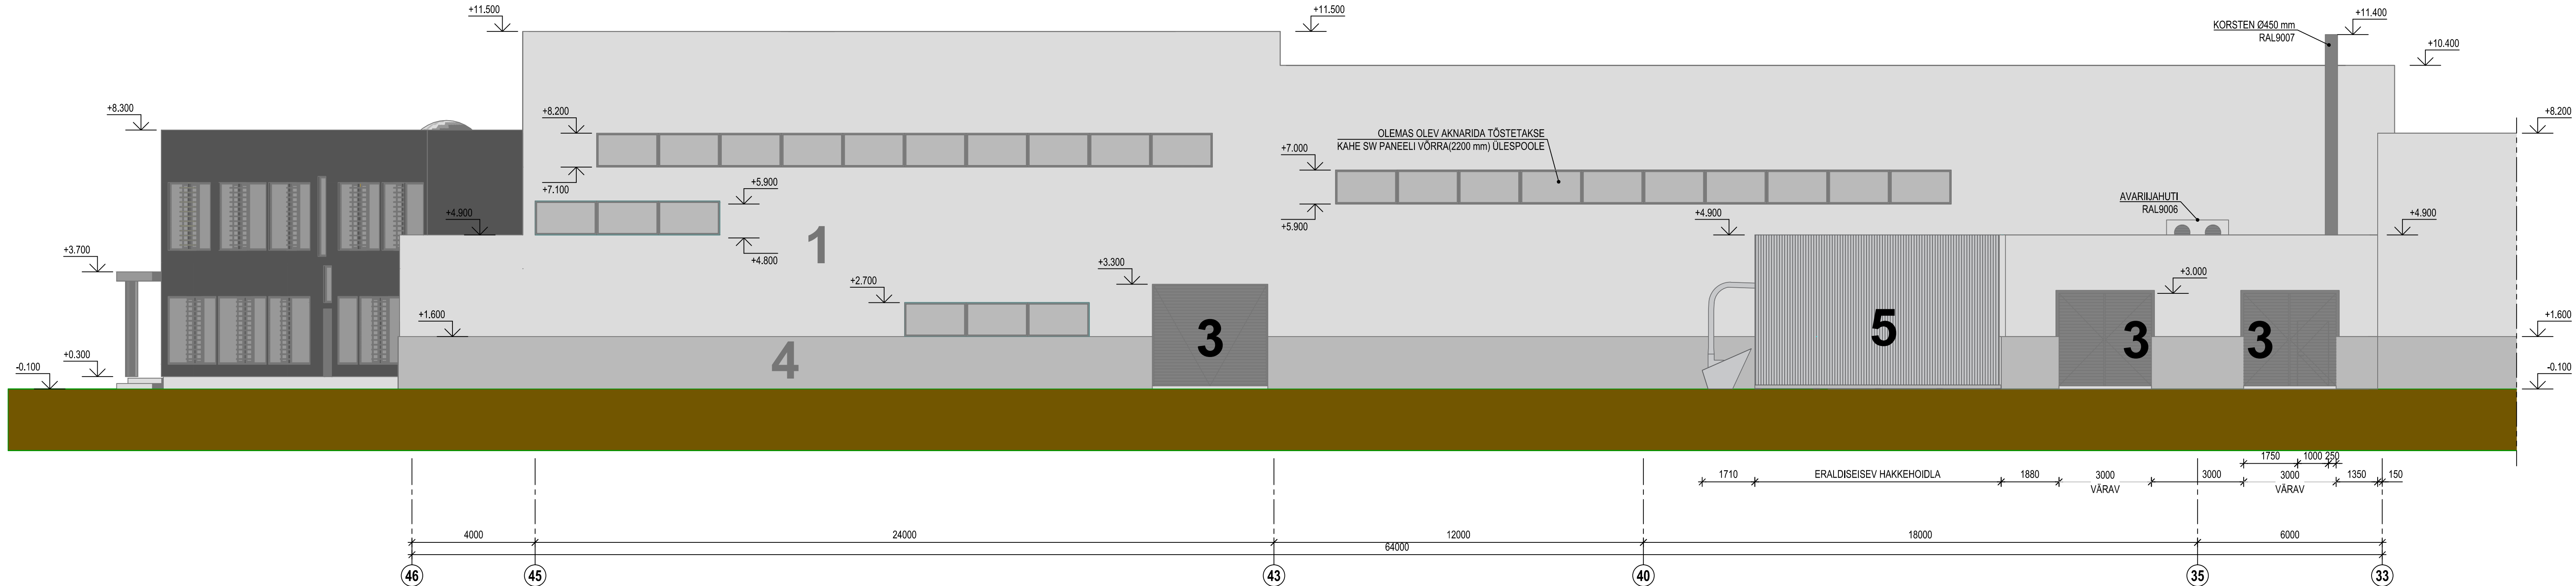

- 1 VÄLISSEIN - SANDWICH PANEEL RAL9006
3 VÄRAVAD, AKNAD, DETAILID - RAL9007
4 SOKKEL - RAUDBETOON
5 HAKKEHOIDLA - SEINAD PLEKK - TRAPETSPROFIIL T20 - RAL9006

 Reg. nr: 11124774 Laki tn. 5, 10621 Tallinn veeb: www.sirma.ee e-mail: info@sirma.ee tel: +372 6 555 480 fax: +372 6 100 540 Projekteerimine: EEP 000543 Ornamikujärelevale: EEO 000611		OBJEKT NIMETUS GFE koostootmisjaam Kodumaja	
		TELLUJA KODUMAJA AS	OBJEKT ADRRESS Ravila 61, Tartu linn
Projekti juht Vastutav arhitekt Arhitekt Joonestaja		OBJEKT NIMETUS VAADE IDAST KLAASI TÄNAVALT	
EVENY MAKSIMOV VEIKO TEIN MART METSA MART METSA		TOO NR. 31-16	STADIUM EELPROJEKT
		KUUPAEV 22.08.2016	MOOTKAVA 1:100
		Joonise tähtis A-4.2	