


VAADE IDAST KLAASI TÄNAVALT
1:100

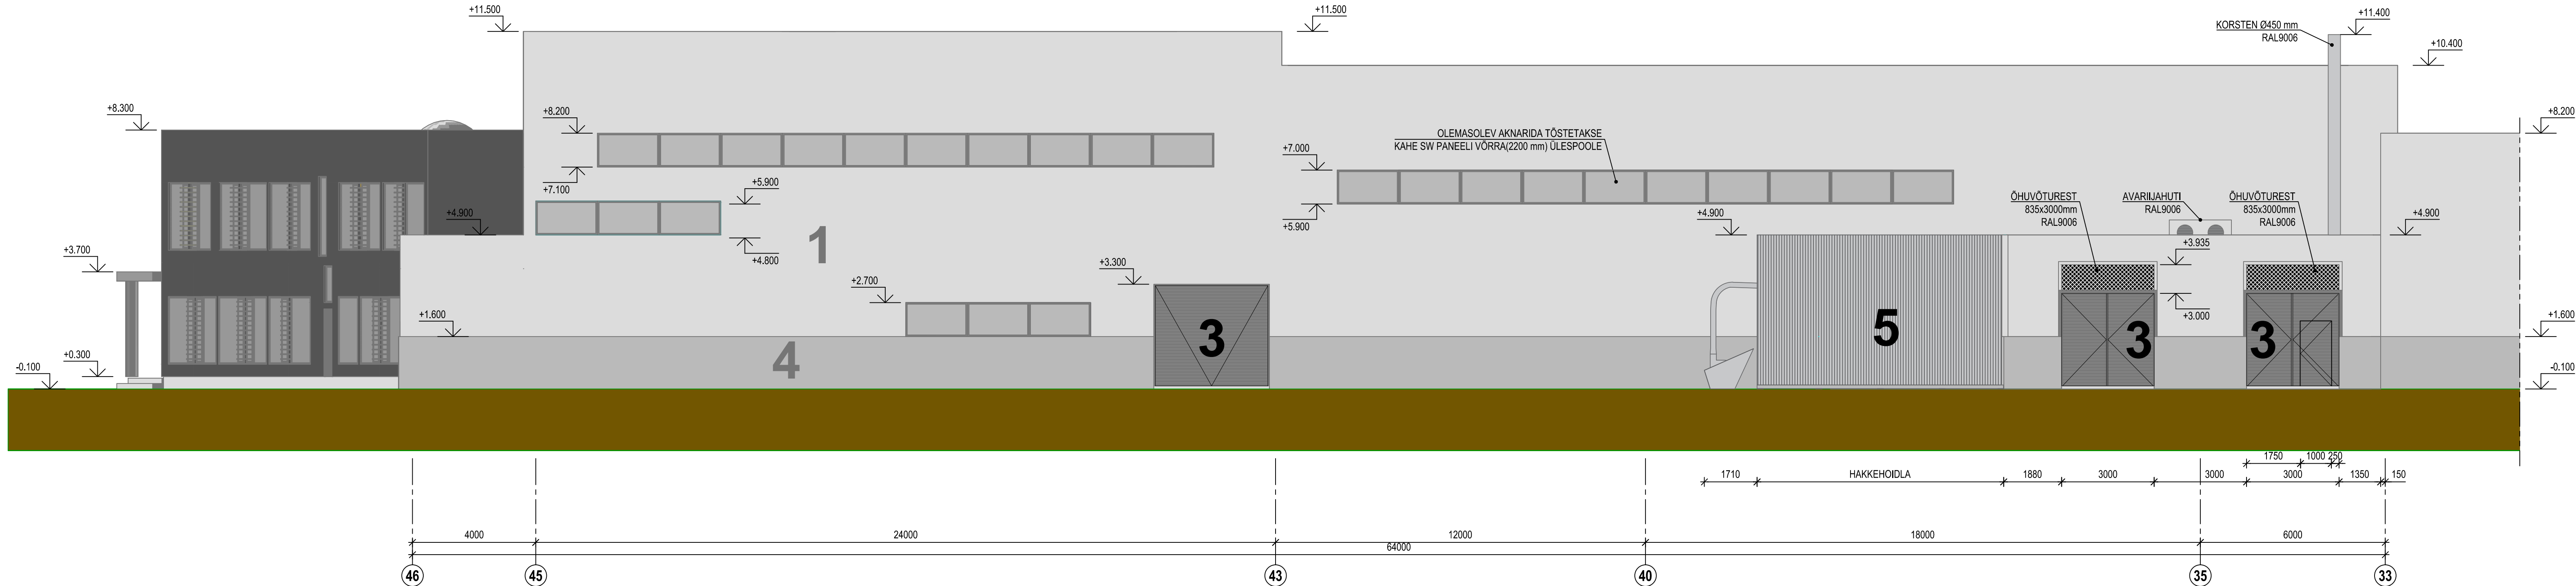

- 1 VÄLISSEIN - SANDWICH PANEEL RAL9006
3 VÄRAVAD, AKNAD, DETAILID - RAL9007
4 SOKKEL - RAUDBETOON
5 HAKKEHOIDLA - SEINAD PLEKK - TRAPETSPROFIIL T20 - RAL9006

 Reg. nr: 11124774 Laki tn. 5, 10621 Tallinn veeb: www.sirma.ee e-mail: info@sirma.ee tel: +372 6 555 480 fax: +372 6 100 540 Projekteerimine: EEP 000543 Ornamendikujutamine: EED 000611		OBJEKT NIMETUS GFE koostootmisjaam Kodumaja	
		TELLUJA KODUMAJA AS	OBJEKT ADRRESS Ravila 61, Tartu linn
Projektdiit Vastutav arhitekt Arhitekt Joonestaj		EVGENY MAKSIMOV VEIKO TEIN VEIKO TEIN VEIKO TEIN	
TOO NR. 31-16		STAADIUM EELPROJEKT	KUUPAEV 26.08.2016
		MOOTKAVA 1:100	JOONISE TÄHIS A-4.2