


TINGMÄRGID

- töömahtude piir
- maaüksuse piir
- olemasolev hoone
- olemasolev säilitatav üksikpuu
- proj. kõrghaljastus
- PINNAKATE
- olemasolev säilitatav kate/trepp
- proj. kivimaterjalisegu nr 6 kate (kruuskate)
- ▨ proj. kolmnurkplaat

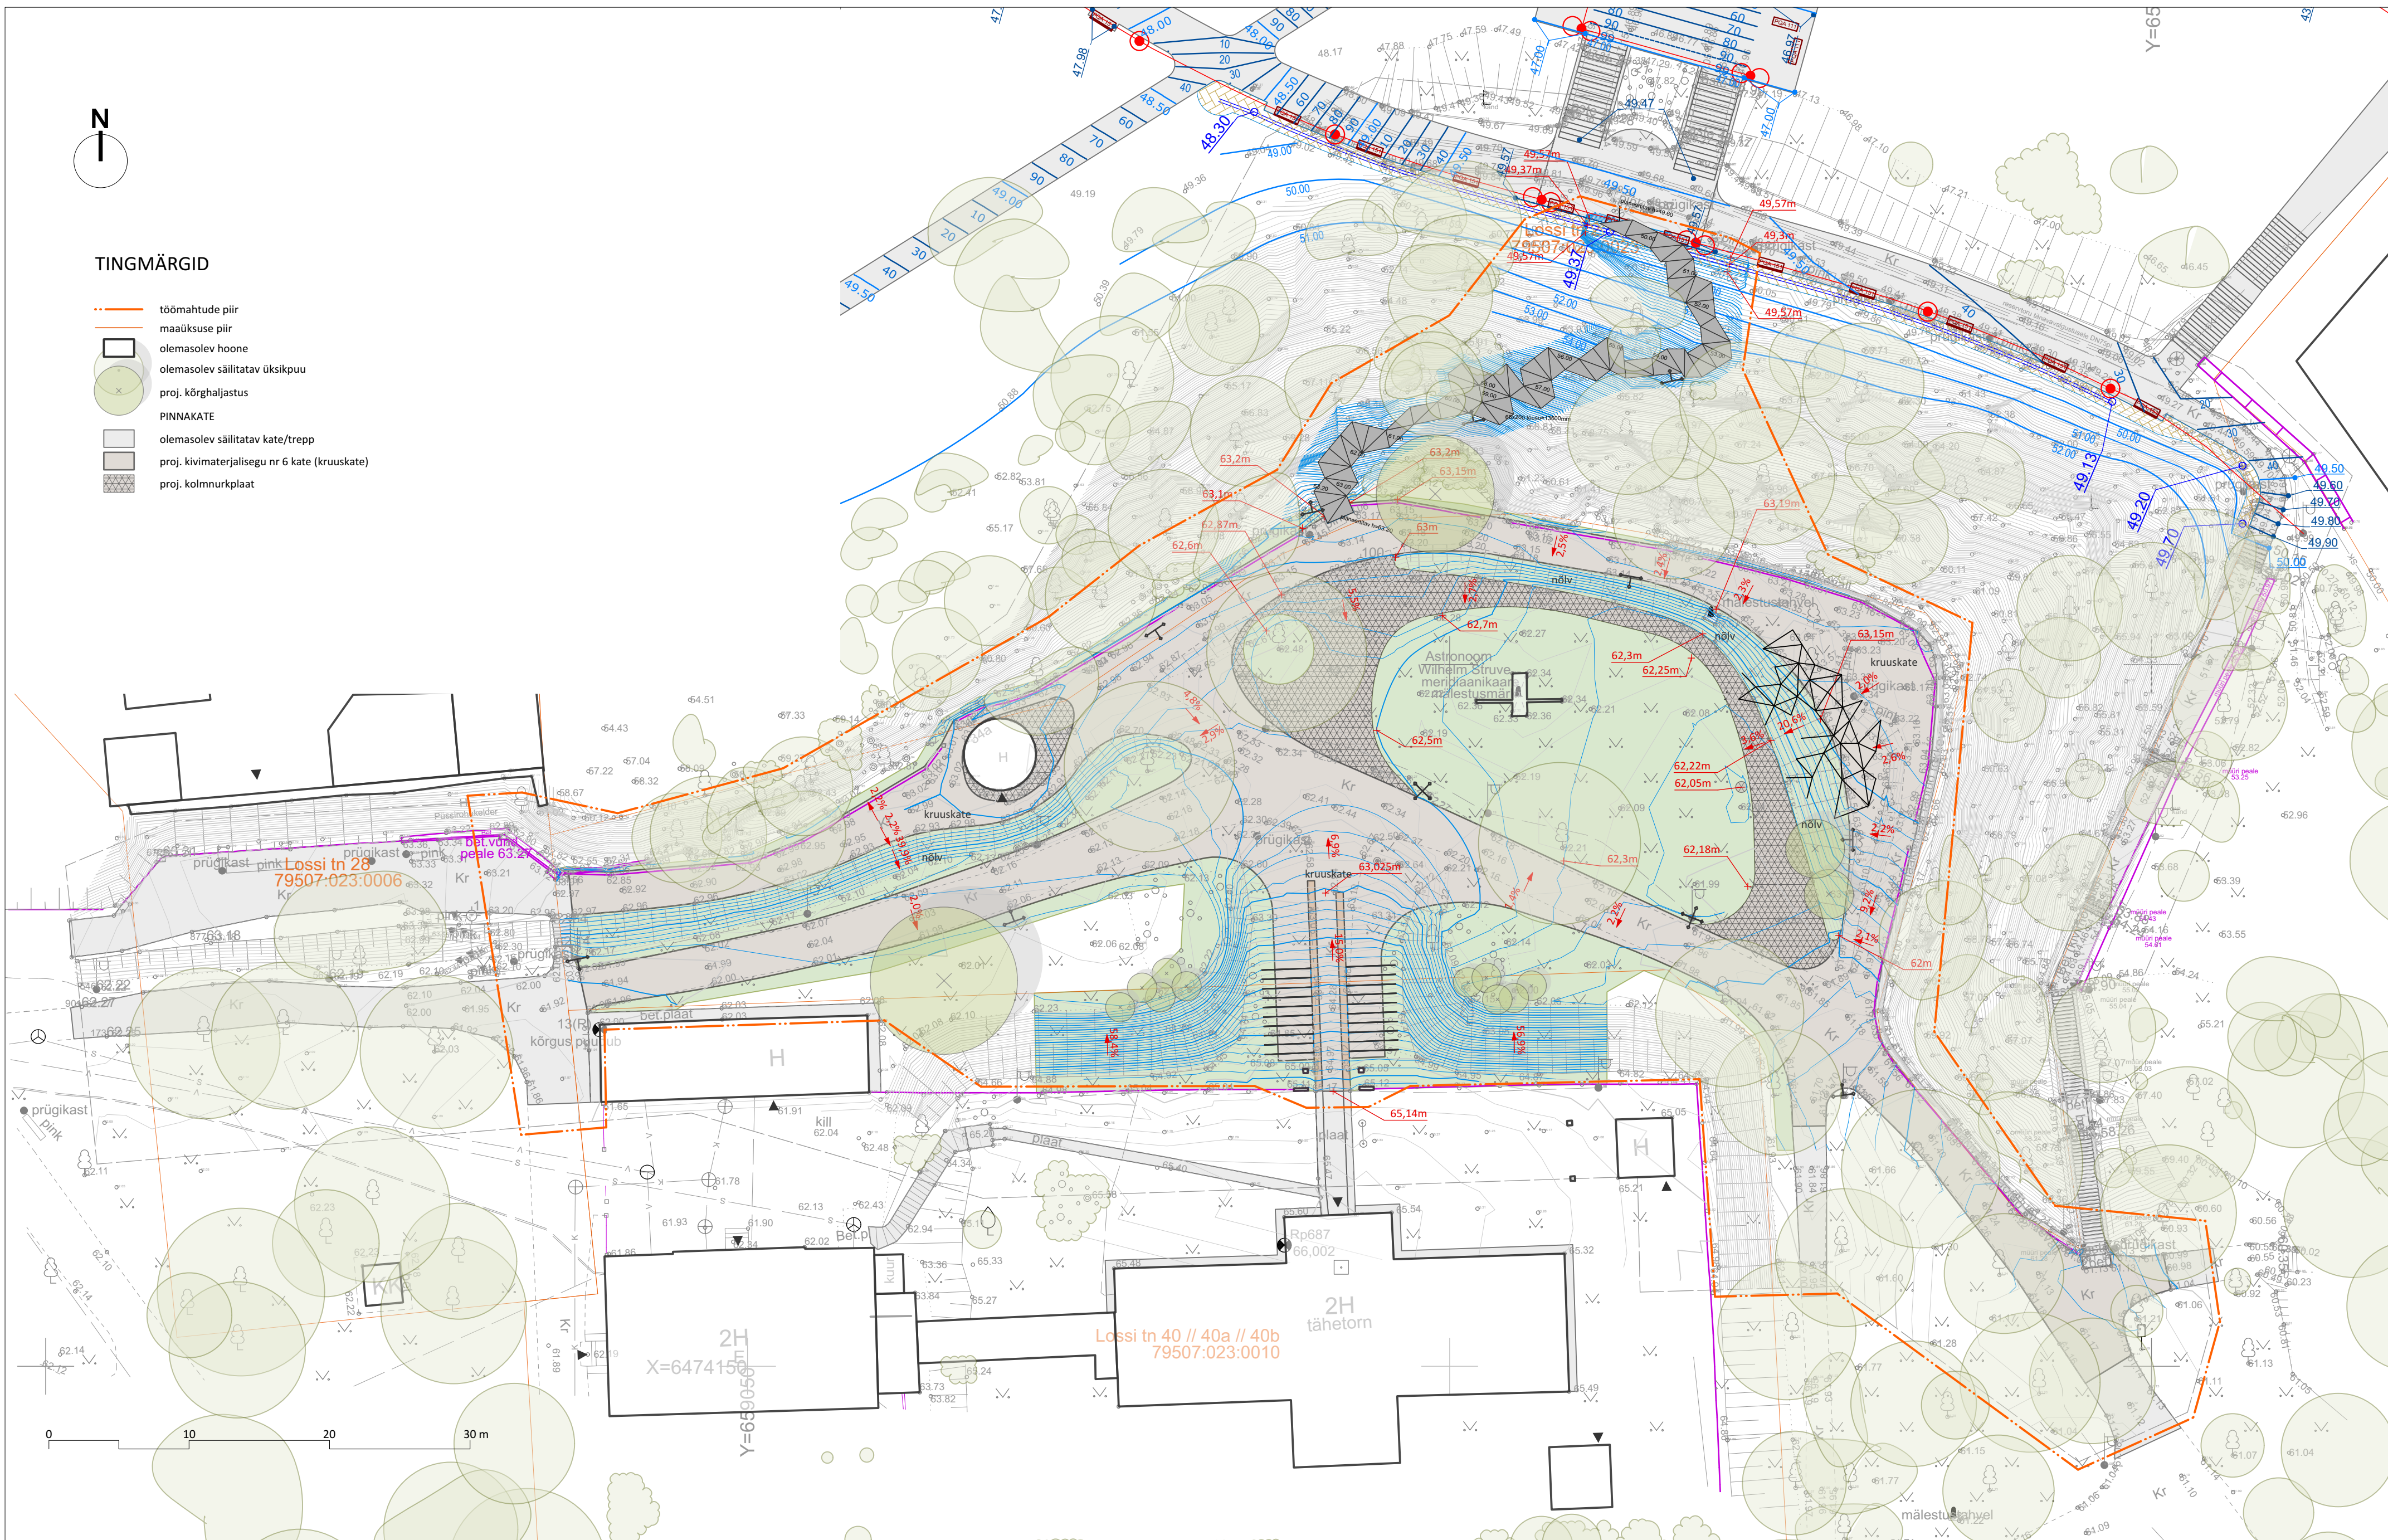

Märkused:
1. Godeetilise alusplaani M 1:500 on koostanud Metricus OÜ mais 2017, töö nr 17G7784, litsents nr 758 MA.
2. Joonis on seotud projekti seletuskirjaga, mis on töö lahutamatuks osaks.



TAJURUUM OÜ
reg. nr 12062472
Rüüti 4, 51007 Tartu
+372 5625 8845
info@tajuruum.eu
www.tajuruum.eu

TELLIJA: TARTU LINNAVALITSUS
PROJEKT: TÄHETORNI PLATS JA NÕLVARAJA EHITUSPROJEKT
TARTU

JOONIS/NR: ASENDIPLAAN

VOL. MAASTIKUARHITEKT: EDGAR KAARE
PROJEKTUJUHT: EDGAR KAARE
AUTOR: E. KAARE, L. EINLA, T. LAANEMÄE ja teised
FAILI NIMI: 17K68-Tähetorni-EP-2017-....dwg

TÖÖ NR: 17K68
STADIUM: EP

AS-03

MÖÖTKAVA: 1:300
FORMAAT: A1
KUUPÄEV: 25.07.2017