



Digitaalne geodeetiline alusplaan M 1:500 Raxoest OU t00 nr. GE-109-16-1
Kõrgused BK77 süsteemis

Ringtee 37a Tartu 51013 tel. 50 979 20 7 362 672 MTR nr. EP1038866-0001		OU Krihvel Projekt		Objekt: Tartu linn Vanemuise tänav	
Koostaja: Indrek Vaher		Allikas: /allkirjastatud digitaalselt/		Projekt: Kaugjahutustorustik lõigust Akadeemia-Vaksali	
Korraldaja: Anti Kordemets		Allikas: /allkirjastatud digitaalselt/		Joonis: ASENDIPLAAN	
Töö nr. 06-KJK-18		Mõõtkava 1:500		Stadium: EP	
Keskpann 19.03.2018		Joonistaja SV-02			

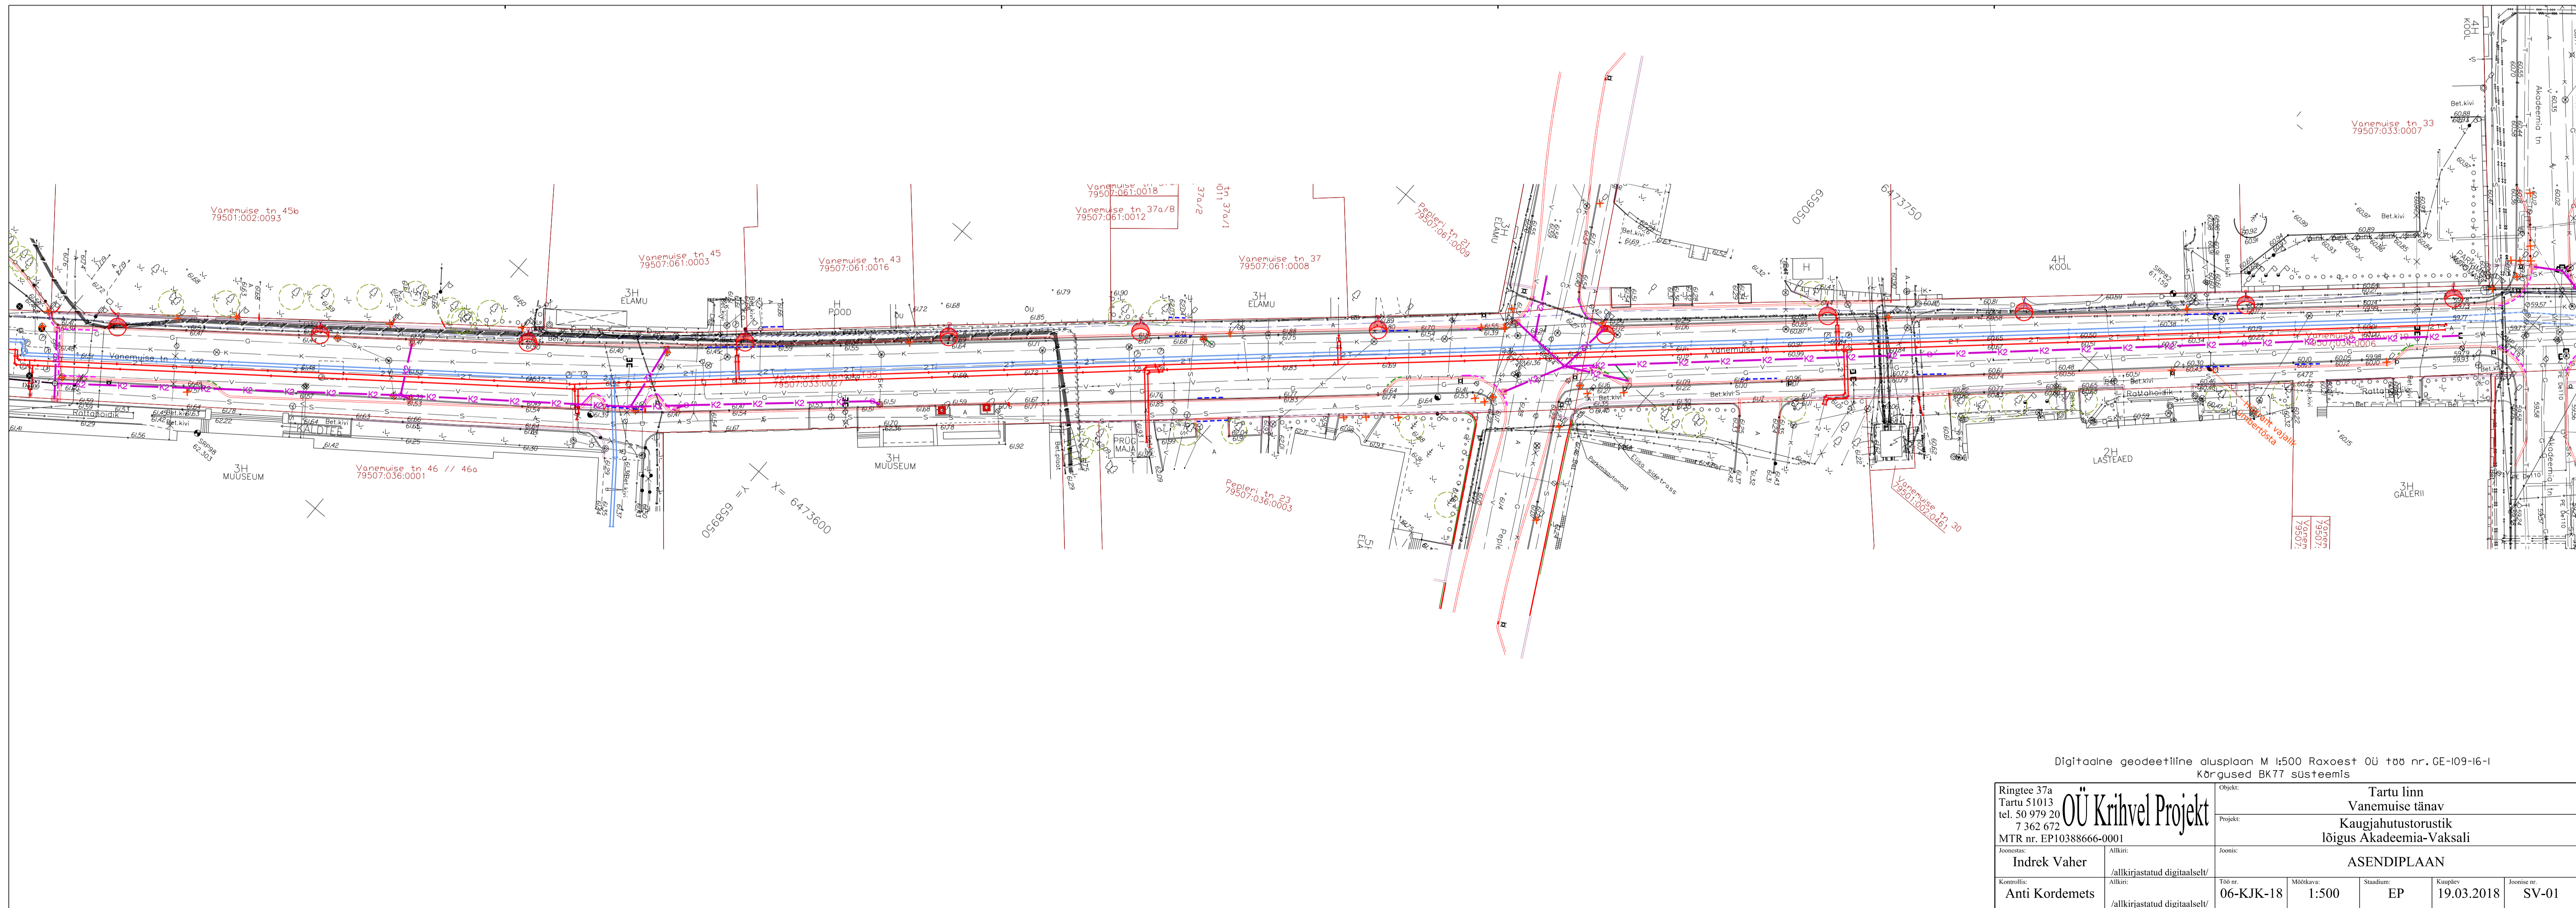


Digitaalne geodeetiline alusplaan M 1:500 Raxoest OU t00 nr. GE-109-16-1
Kõrgused BK77 süsteemis

Ringtee 37a Tartu 51013 tel. 50 979 20 7 362 672 MTR nr. EP1038866-0001		OU Krihvel Projekt		Objekt: Tartu linn Vanemuise tänav	
Koostaja: Indrek Vaher		Allikas: /allkirjastatud digitaalselt/		Projekt: Kaugjahutustorustik lõigust Akadeemia-Vaksali	
Korraldaja: Anti Kordemets		Allikas: /allkirjastatud digitaalselt/		Joonis: ASENDIPLAAN	
Töö nr. 06-KJK-18		Mõõtkava 1:500		Stadium: EP	
Keskpann 19.03.2018		Joonistaja SV-01			

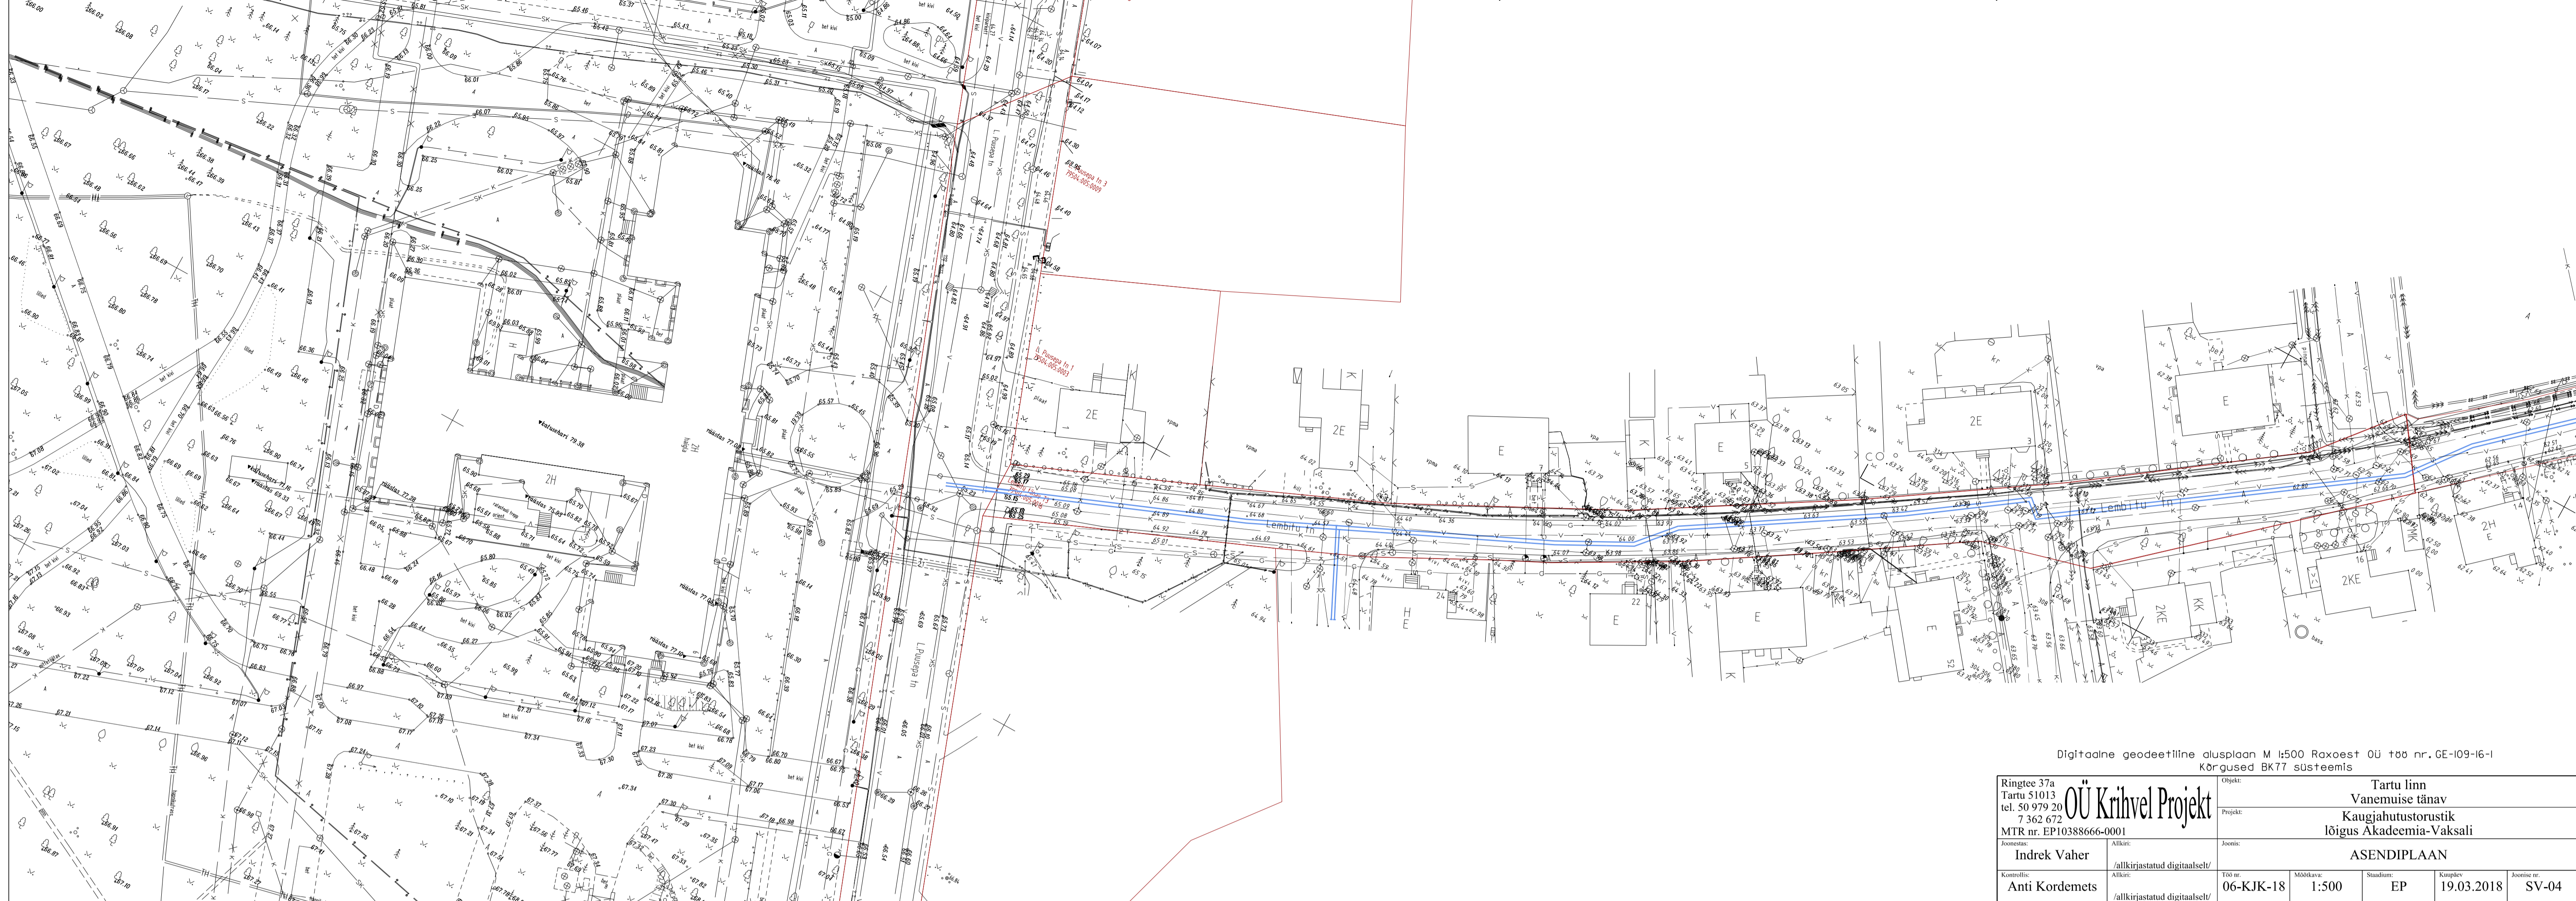

Digitaalne geodeetiline alusplaan M 1:500 Roxoest OU töö nr. GE-109-16-1 Kõrgused BK77 süsteemis

Ringtee 37a Tartu 51013 tel. 50 979 20 7 362 672 MTR nr. EP1038866-0001 OU Krihvel Projekt		Objekt: Tartu linn Vanemuise tänav Projekt: Kaugjahutustorustik lõigus Akadeemia-Vaksali Joonis: ASENDIPLAAN				
Koostaja: Indrek Vaher	Allikas: /allkirjastatud digitaalselt/	Töö nr. 06-KJK-18	Mõõtkava: 1:500	Staadium: EP	Komplekt: 19.03.2018	Arhiviteer nr. SV-04
Korrigeerija: Anti Kordemets	Allikas: /allkirjastatud digitaalselt/					

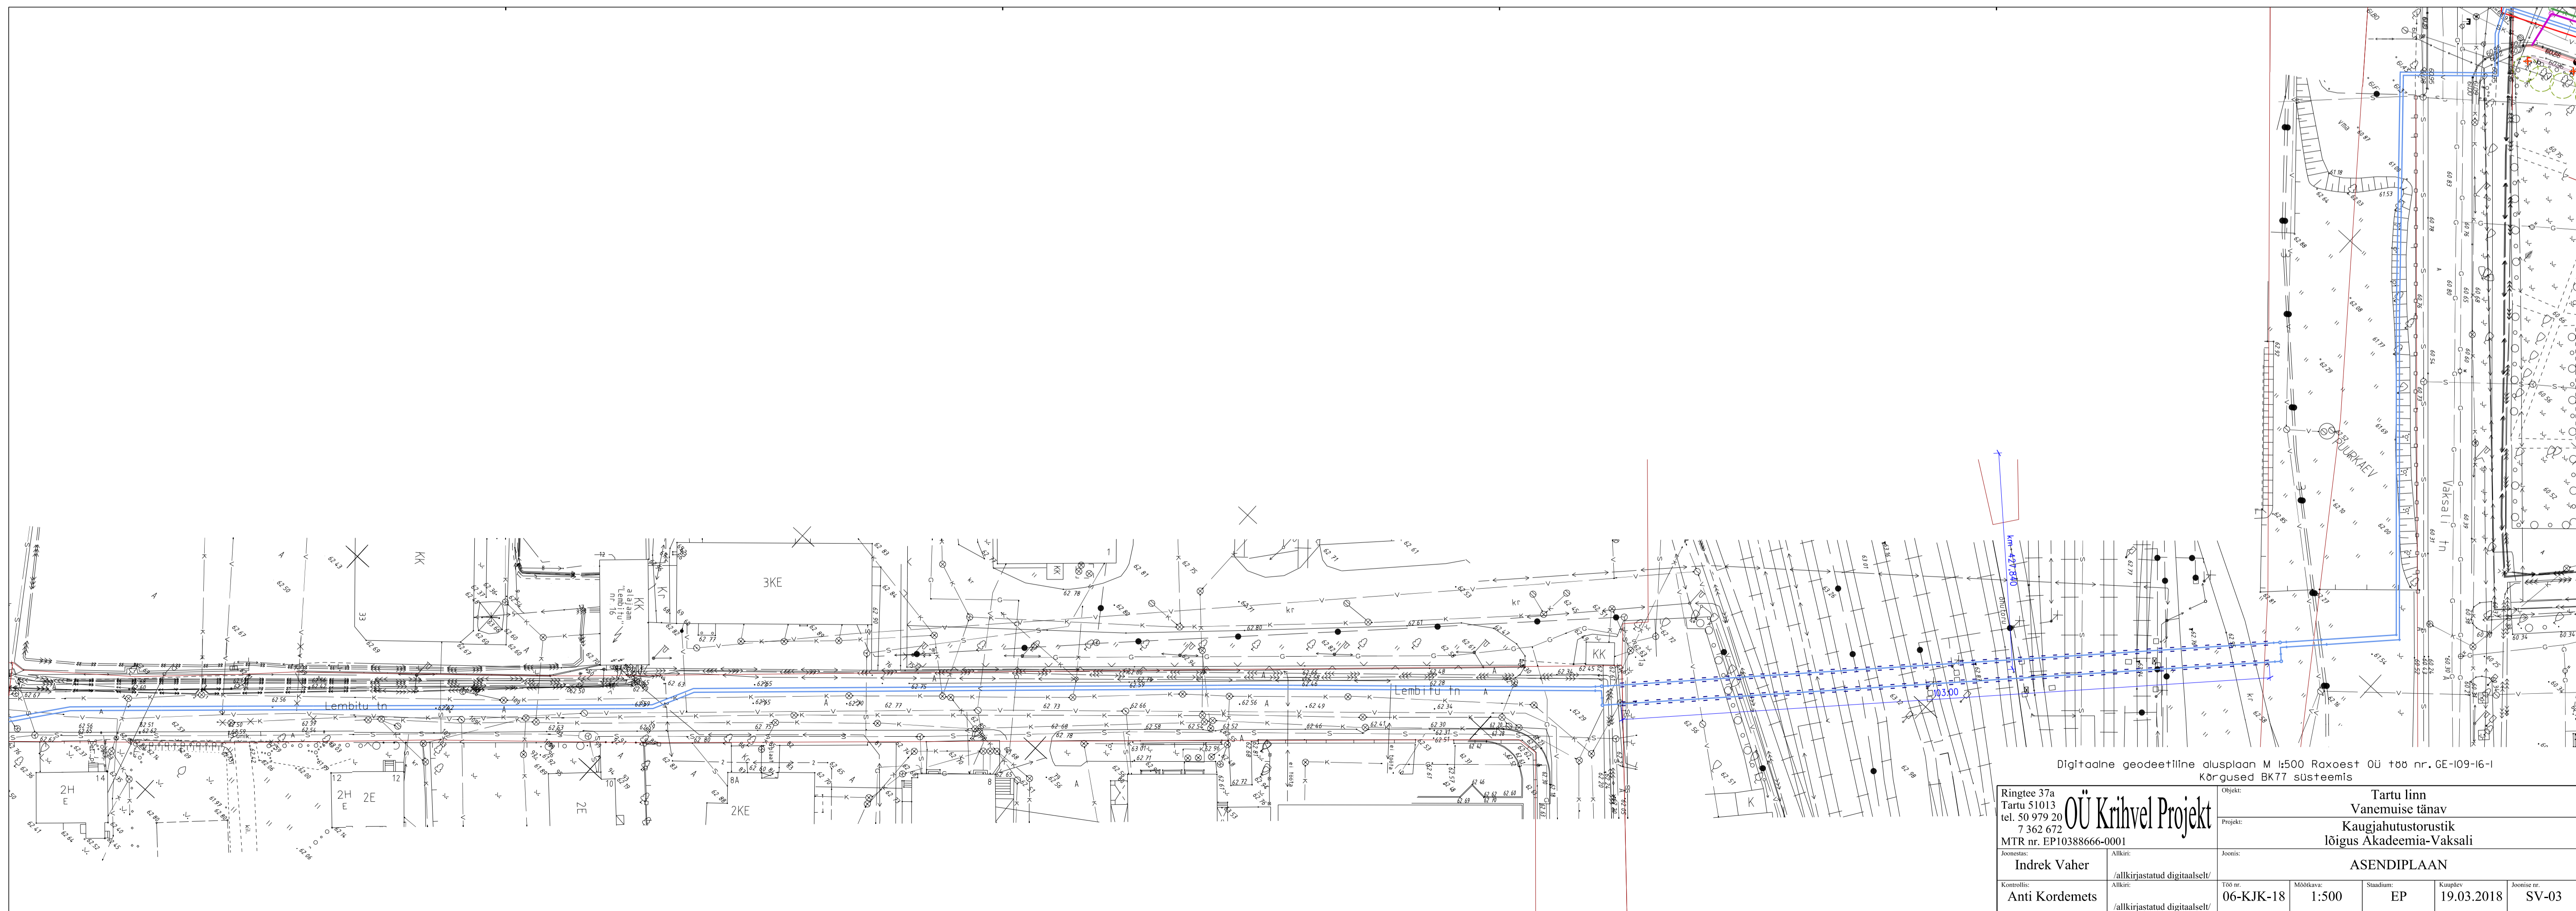

Digitaalne geodeetiline alusplaan M 1:500 Roxoest OU töö nr. GE-109-16-1 Kõrgused BK77 süsteemis

Ringtee 37a Tartu 51013 tel. 50 979 20 7 362 672 MTR nr. EP1038866-0001 OU Krihvel Projekt		Objekt: Tartu linn Vanemuise tänav Projekt: Kaugjahutustorustik lõigus Akadeemia-Vaksali Joonis: ASENDIPLAAN				
Koostaja: Indrek Vaher	Allikas: /allkirjastatud digitaalselt/	Töö nr. 06-KJK-18	Mõõtkava: 1:500	Staadium: EP	Komplekt: 19.03.2018	Arhiviteer nr. SV-03
Korrigeerija: Anti Kordemets	Allikas: /allkirjastatud digitaalselt/					