









TINGMÄRGID:

-  asfaltkate
-  liikluslinnaku tähistus asfaltkattel
-  vigurraja tähistus asfaltkattel
-  betoonkivi kate
-  kummikate
-  kummimultši kate
-  küngas
-  äärekivi 60mm 0-kõrgusel
-  äärekivi 80 mm vastavalt ol. kõrgusele
-  terasleht 0-kõrgusel
-  filterpeenar
-  muruala
-  geovõrguga tugevdatud muruala
-  säilitatav kõrghaljastus
-  likvideeritav objekt
-  põõsaste lausistutusala
-  puu
-  inventar
-  atraktsiooni turvaala
-  liiklusemärgi post

Välisvalgustus (OÜ Priimus-Projekt, töö nr 25-V-18):


-  valgustuskaabel 75mm 450N torus
-  valgustuskaabel 75mm 125N torus kinniselt
-  valgustuskaabel ol.olevasse torusse
-  taastatav tänavakate
-  valgustusmast ühe valgustiga
-  valgustusmast kahe valgustiga
-  kordusmaandus
-  pistikupesa kilp

MÄNGU-ja SPORDIVAHENDID:

- A** seenioride terviserada
- B** püramiidkarussell
- C** ronimistorn liumäe ja pesakiiguga
- D** batuut
- E** slackline
- F** keerutustool
- G₁₋₃** kerad ja sfäärid
- H₁₋₃** keksumängud

MUU INVENTAR:

- I** jalgrattastatiivid
- J** seljatoega pink
- K₁₋₃** moodulpink
- L** prügikast
- M** infotahvel
- N** infoviit

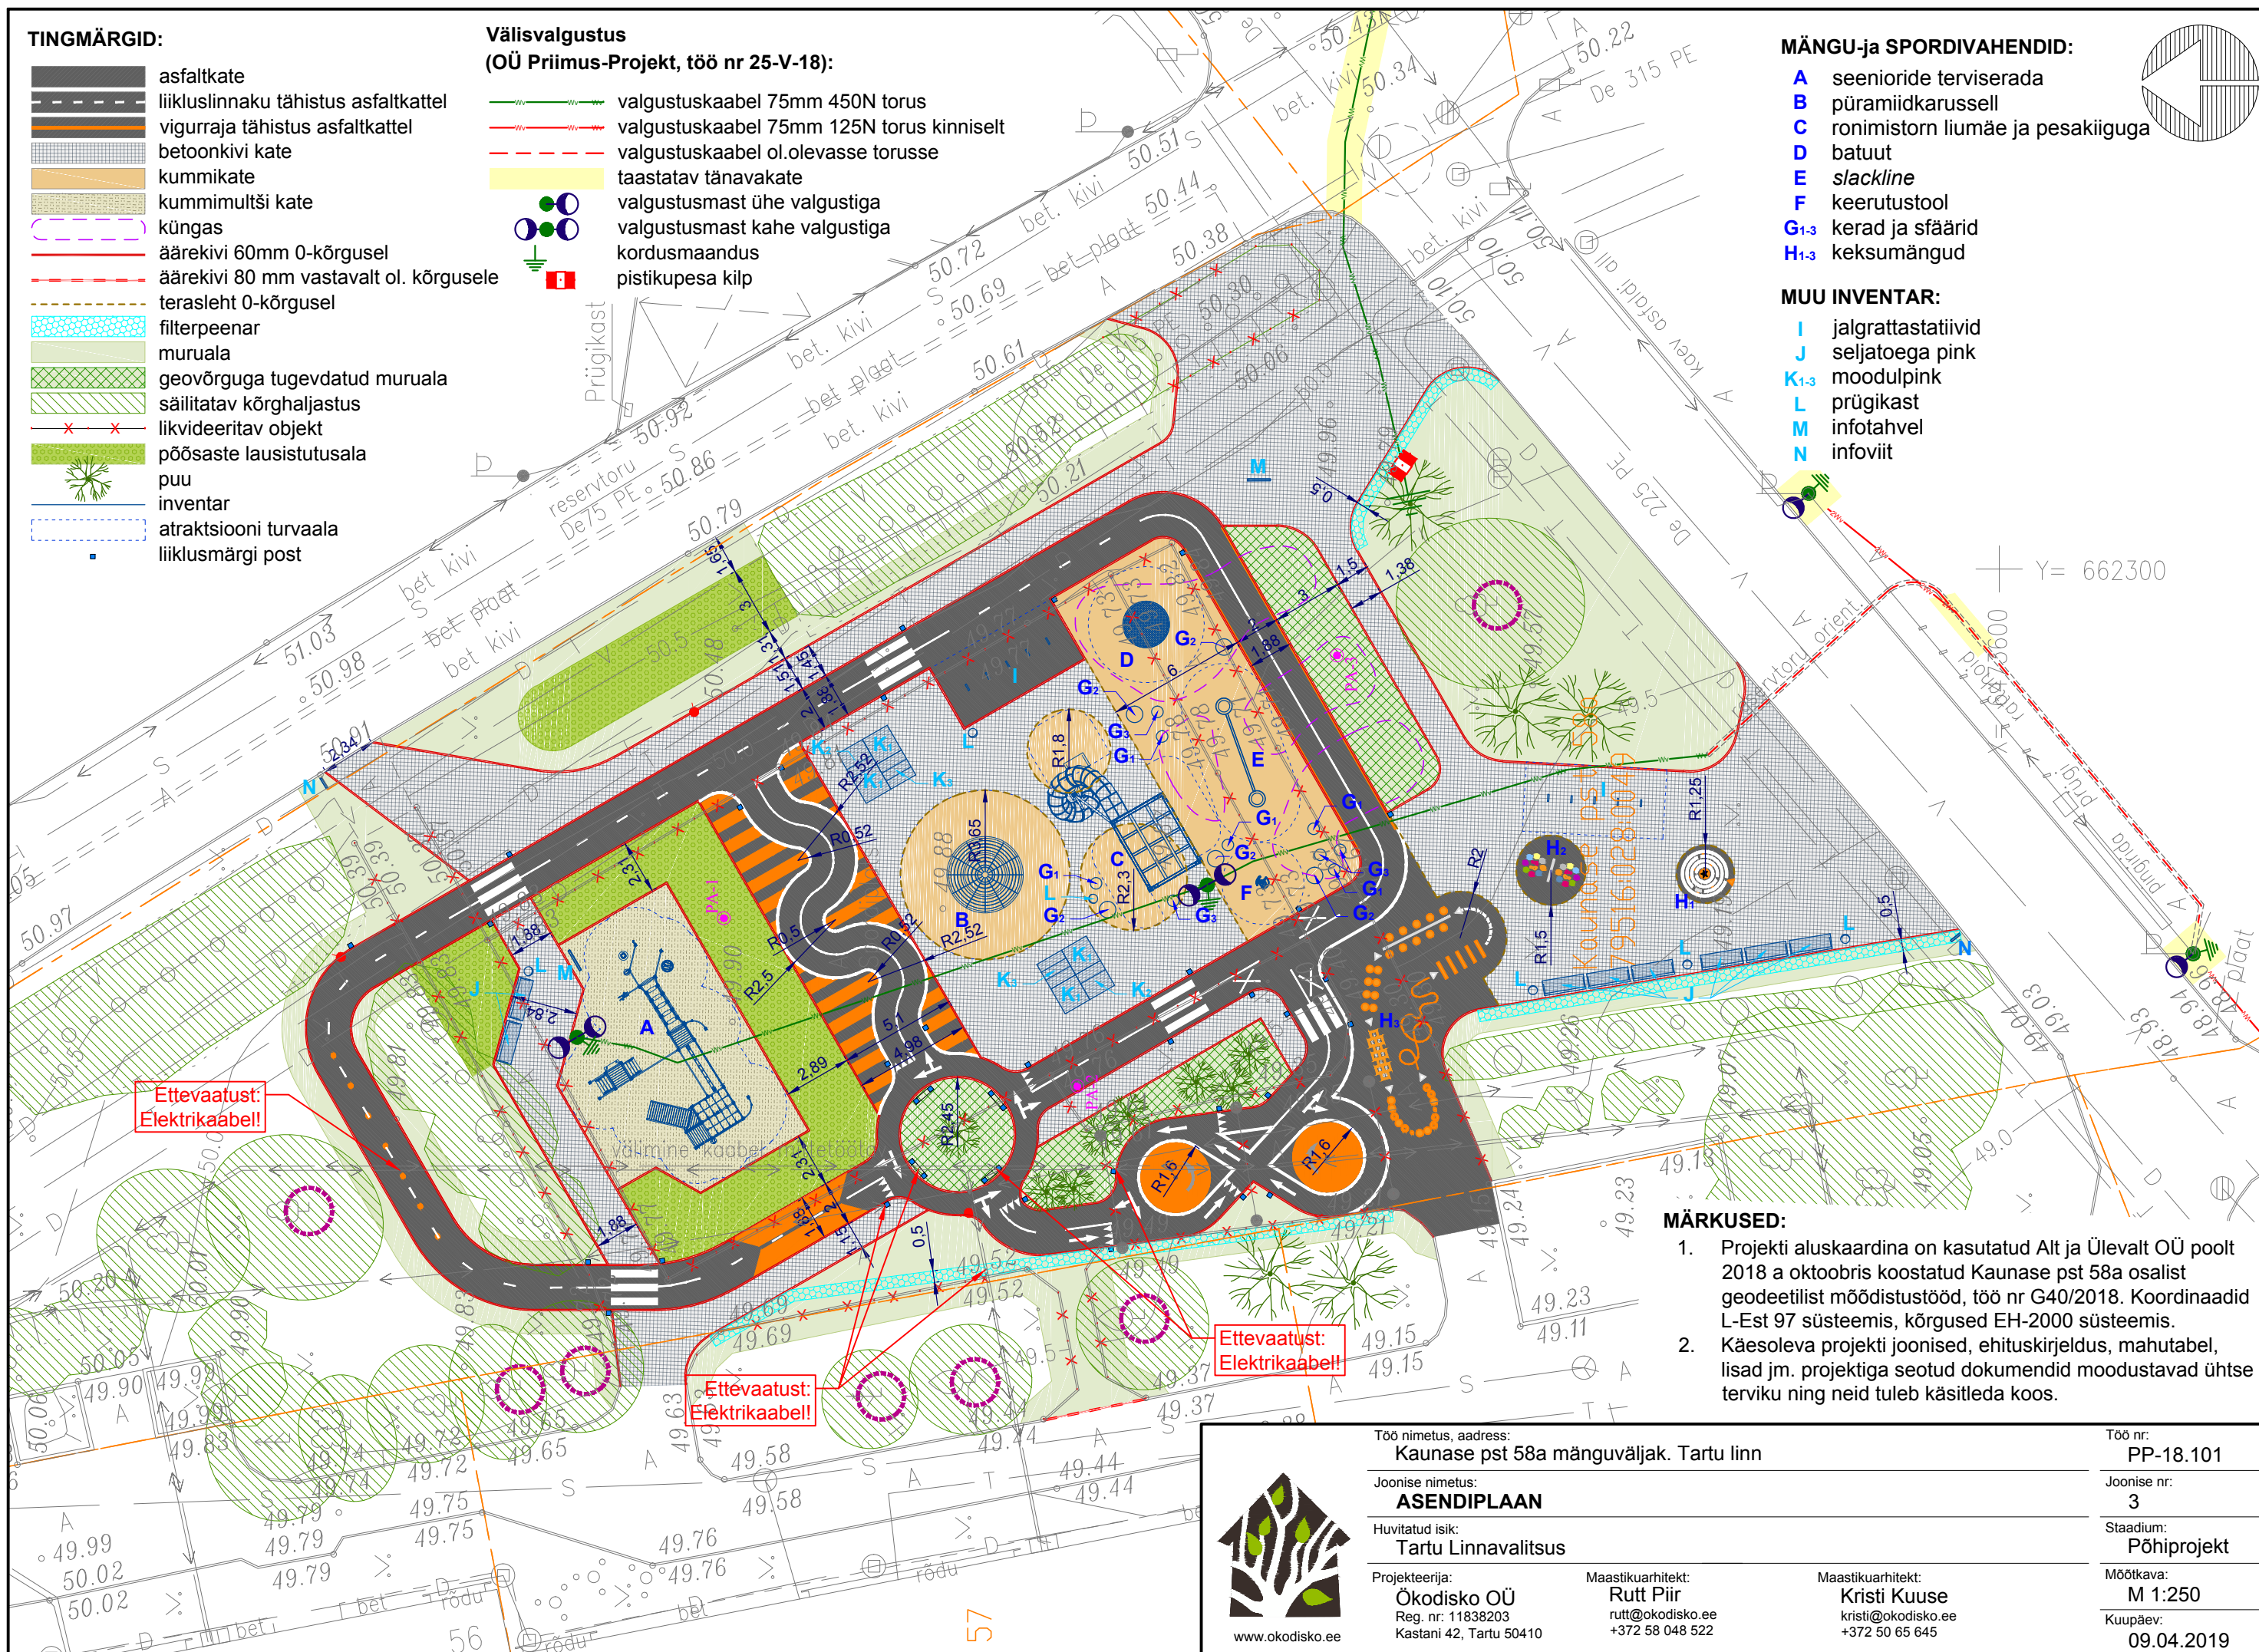

MÄRKUSED:

1. Projekti aluskaardina on kasutatud Alt ja Ülevalt OÜ poolt 2018 a oktoobris koostatud Kaunase pst 58a osalist geodeetilist mõõdistustööd, töö nr G40/2018. Koordinaadid L-Est 97 süsteemis, kõrgused EH-2000 süsteemis.
2. Käesoleva projekti joonised, ehituskirjeldus, mahutabel, lisad jm. projektiga seotud dokumendid moodustavad ühtse terviku ning neid tuleb käsitleda koos.



www.okodisko.ee

Töö nimetus, aadress:
Kaunase pst 58a mänguväljak. Tartu linn

Joonise nimetus:
ASENDIPLAAN

Huvitatud isik:
Tartu Linnavalitsus

Projekteerija:
Okodisko OÜ
Reg. nr: 11838203
Kastani 42, Tartu 50410

Maastikuarhitekt:
Rutt Piir
rutt@okodisko.ee
+372 58 048 522

Maastikuarhitekt:
Kristi Kuuse
kristi@okodisko.ee
+372 50 65 645

Töö nr:
PP-18.101

Joonise nr:
3

Staadium:
Põhiprojekt

Möötkava:
M 1:250

Kuupäev:
09.04.2019