



Nisu 2a-20

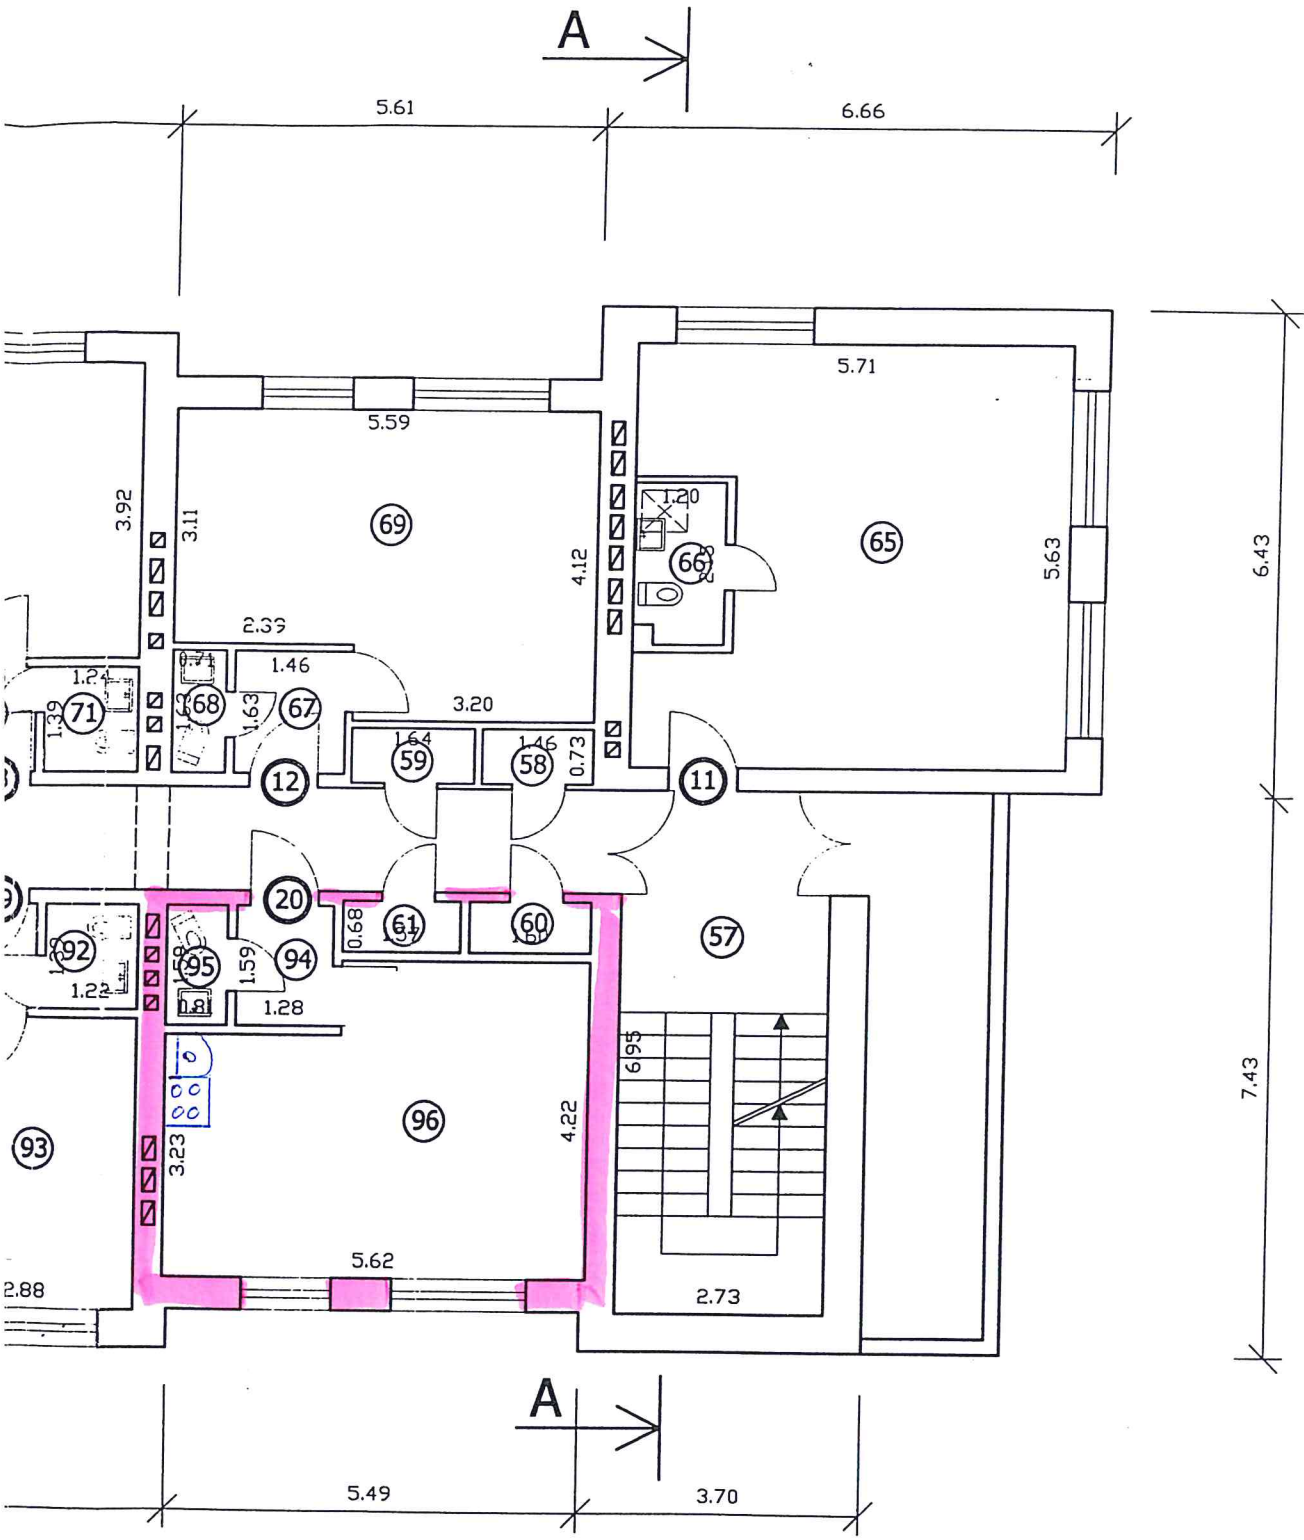


| | | | | |
|--|---------------------|----------|--------------|----------|
|  TAMME KINNISVARA | Nisu 2A, Tartu linn | | | M 1:100 |
| | Teise korruse plaan | | | Leht 3 |
| Juhataja | <i>Mal</i> | Teostaja | <i>Saalk</i> | Kuupäev |
| Omanik | Tartu Linnavalitsus | | | 10.11.04 |

korus

Nisu 2^a-33

VVS

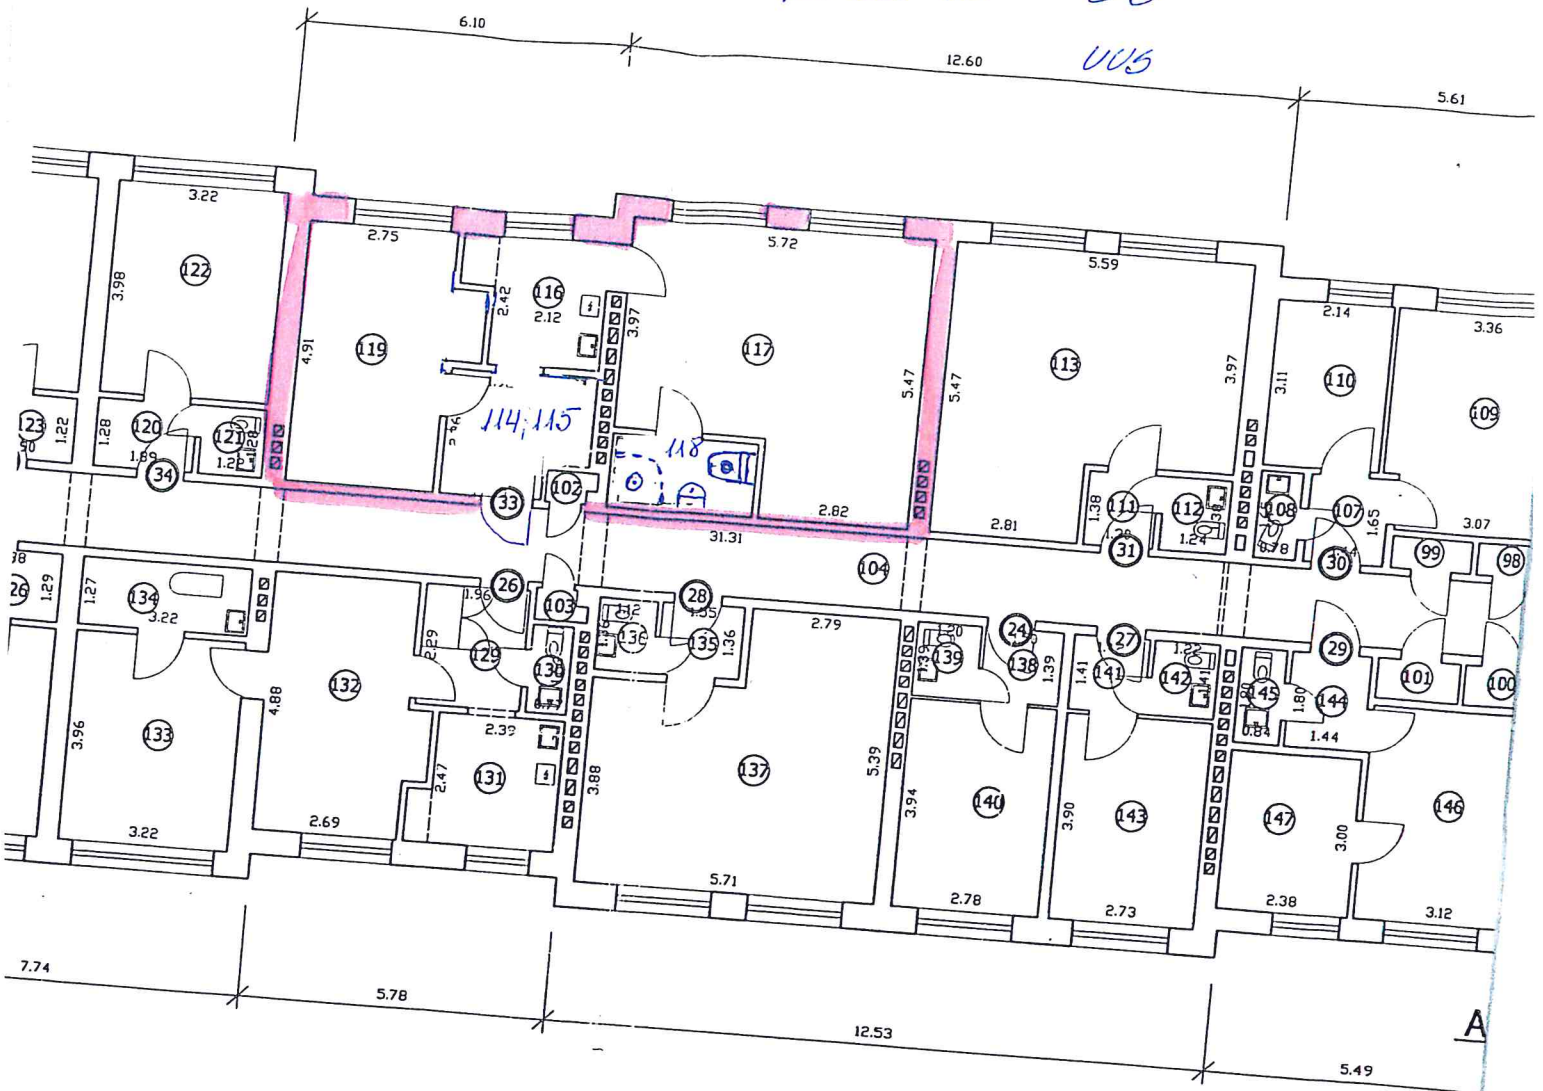


Juhataja
Omanik

A


korrus


Nisu 2^a-33

YANA

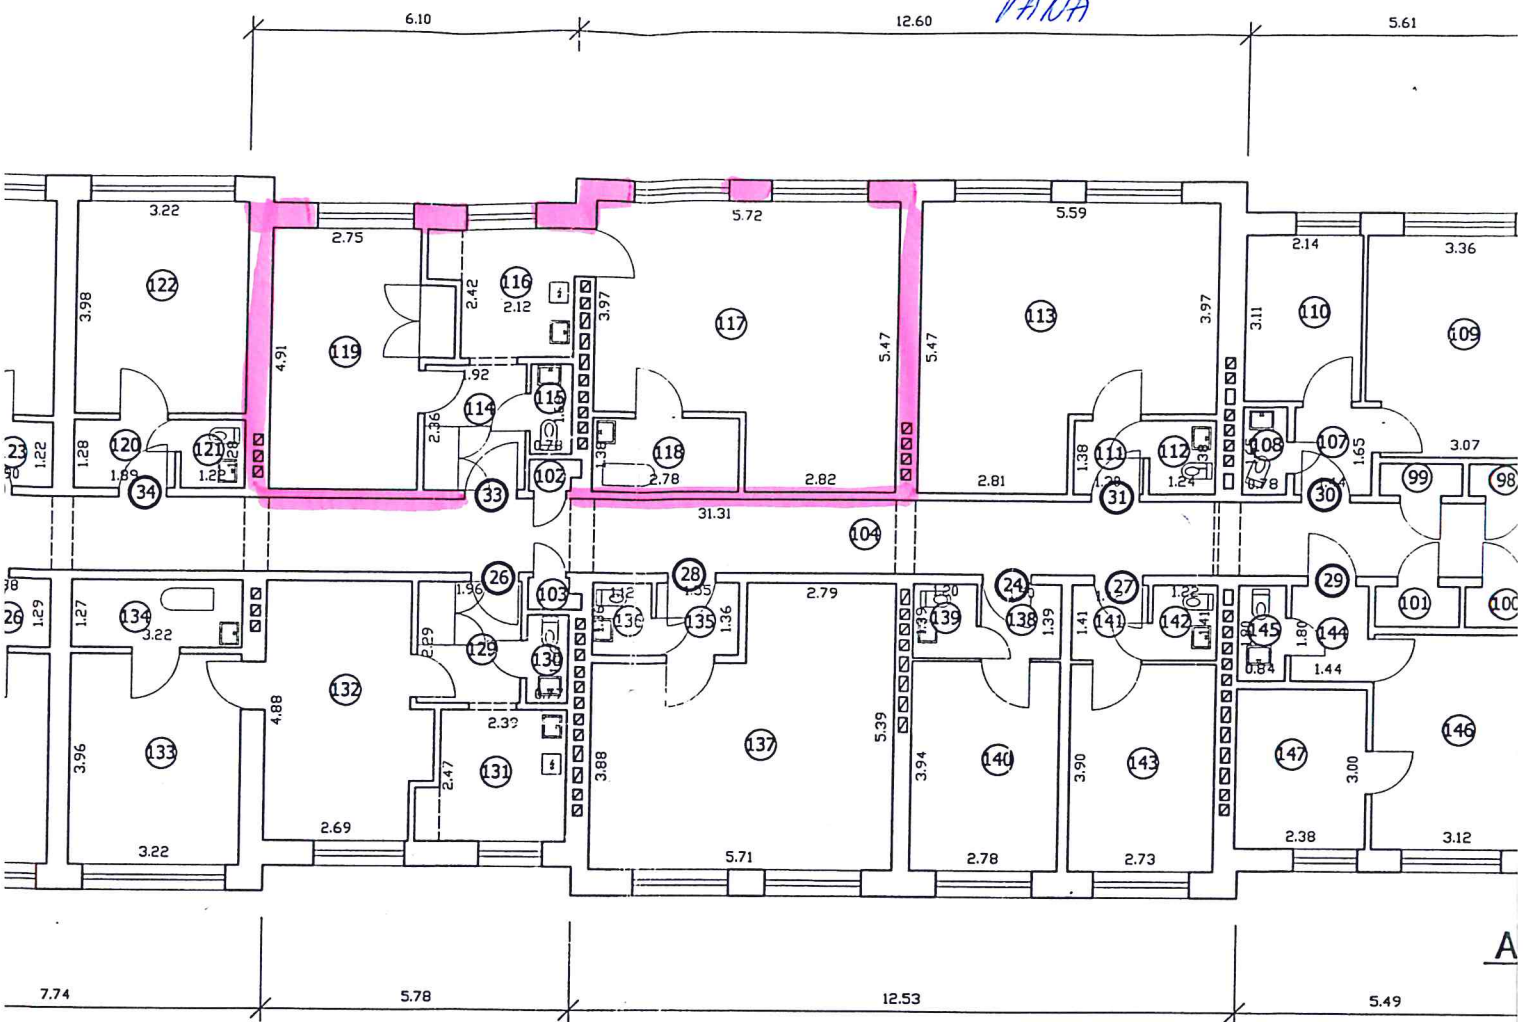

TAM
KINNIS

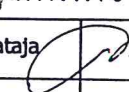Juhataja 

Omanik 

| | | | | | | | | |
|---------------------------|------------------------|--------------|--------------|--------------|-------------|-------------|-------------|------------|
| 17 | 85 | Esik | 2,2 | | 2,2 | | | |
| | 86 | WC | 1,5 | | 1,5 | | | |
| | 87 | Kööktuba | 26,4 | 26,4 | | | | |
| Korter 17 kokku | | | 30,1 | 26,4 | 3,7 | | | |
| 18 | 89 | Eesruum | 1,6 | | | 1,6 | | |
| | 90 | Dušširuum | 10,1 | | | 10,1 | | |
| | Dušširuum kokku | | | 11,7 | | | 11,7 | |
| 19 | 91 | Esik | 2,1 | | 2,1 | | | |
| | 92 | WC | 1,7 | | 1,7 | | | |
| | 93 | Kööktuba | 11,1 | 11,1 | | | | |
| Korter 19 kokku | | | 14,9 | 11,1 | 3,8 | | | |
| 20 | 94 | Esik | 2,0 | | 2,0 | | | |
| | 95 | WC | 1,3 | | 1,3 | | | |
| | 96 | Kööktuba | 21,4 | 21,4 | | | | |
| Korter 20 kokku | | | 24,7 | 21,4 | 3,3 | | | |
| Teine korrus kokku | | | 302,1 | 187,0 | 46,1 | 68,6 | 0,0 | 0,4 |
| Kolmas korrus | | | | | | | | |
| | 97 | Trepikoda | 18,6 | | | 18,6 | | |
| | 98 | Panipaik | 0,9 | | | 0,9 | | |
| | 99 | Panipaik | 0,9 | | | 0,9 | | |
| | 100 | Panipaik | 1,1 | | | 1,1 | | |
| | 101 | Panipaik | 1,2 | | | 1,2 | | |
| | 102 | Panipaik | 0,5 | | | 0,5 | | |
| | 103 | El.kilbiruum | 0,5 | | | | | 0,5 |
| | 104 | Koridor | 43,6 | | | 43,6 | | |
| 23 | 105 | Ruum | 28,8 | 28,8 | | | | |
| | 106 | WC | 2,6 | | 2,6 | | | |
| Korter 23 kokku | | | 31,4 | 28,8 | 2,6 | | | |
| 30 | 107 | Esik | 2,4 | | 2,4 | | | |
| | 108 | WC | 1,3 | | 1,3 | | | |
| | 109 | Tuba | 13,7 | 13,7 | | | | |
| | 110 | Köök | 6,7 | | 6,7 | | | |
| Korter 30 kokku | | | 24,1 | 13,7 | 10,4 | | | |
| 31 | 111 | Esik | 1,8 | | 1,8 | | | |
| | 112 | WC | 1,7 | | 1,7 | | | |
| | 113 | Kööktuba | 26,4 | 26,4 | | | | |
| Korter 31 kokku | | | 29,9 | 26,4 | 3,5 | | | |
| 33 | 114 | Esik | 4,5 | | 4,5 | | | |
| | 115 | WC | 1,3 | | 1,3 | | | |
| | 116 | Köök | 5,8 | | 5,8 | | | |
| | 117 | Tuba | 26,9 | 26,9 | | | | |
| | 118 | Vannituba | 3,8 | | 3,8 | | | |
| | 119 | Tuba | 13,5 | 13,5 | | | | |
| Korter 33 kokku | | | 55,8 | 40,4 | 15,4 | | | |
| 34 | 120 | Esik | 2,4 | | 2,4 | | | |
| | 121 | WC | 1,6 | | 1,6 | | | |
| | 122 | Kööktuba | 12,8 | 12,8 | | | | |
| Korter 34 kokku | | | 16,8 | 12,8 | 4,0 | | | |
| 35 | 123 | Esik | 2,3 | | 2,3 | | | |
| | 124 | WC | 1,4 | | 1,4 | | | |
| | 125 | Kööktuba | 12,9 | 12,9 | | | | |
| Korter 35 kokku | | | 16,6 | 12,9 | 3,7 | | | |
| 25 | 126 | Esik | 2,4 | | 2,4 | | | |
| | 127 | WC | 1,6 | | 1,6 | | | |
| | 128 | Kööktuba | 12,6 | 12,6 | | | | |
| Korter 25 kokku | | | 16,6 | 12,6 | 4,0 | | | |