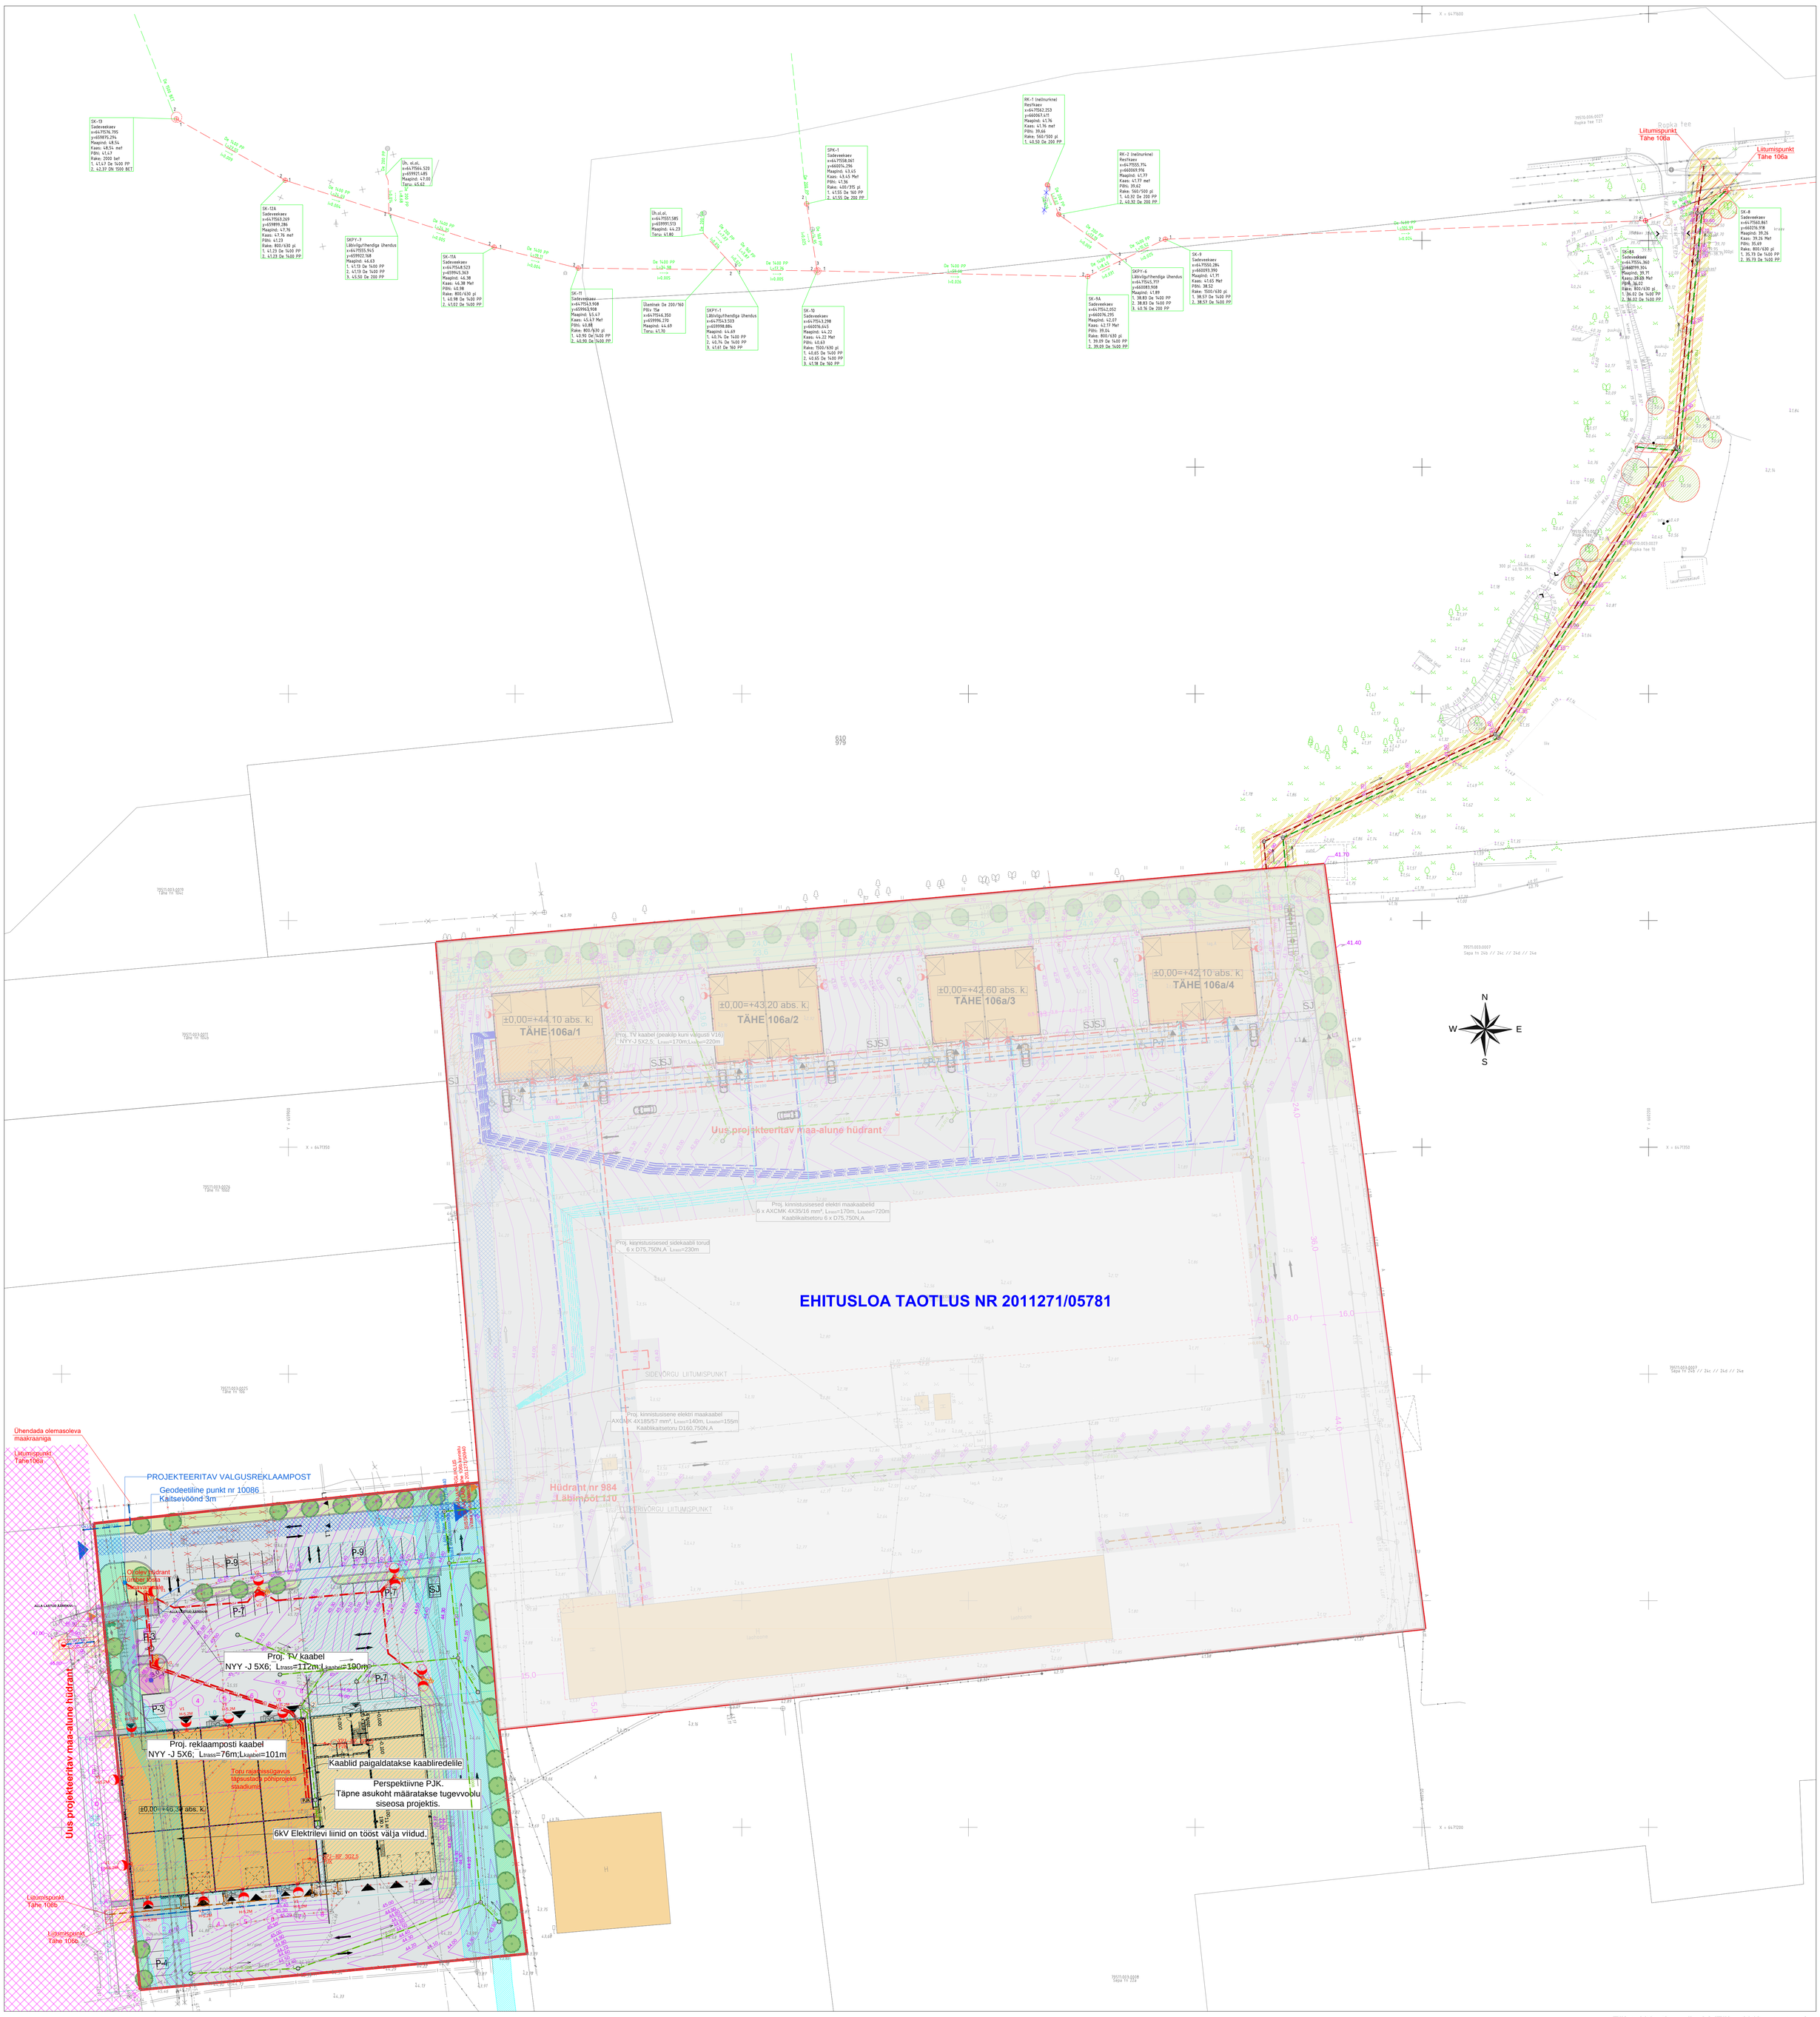
Liitumispunkt Tähe 106a
Liitumispunkt Tähe 106a
Ropka Tee
SK-8 Sadeveekaev x=6477560,861 y=660276,918 Maapind: 39,26 Kaev: 39,26 Met Põhi: 35,69 Rake: 800/630 pl 1. 35,73 De 1400 PP 2. 35,73 De 1400 PP
SK-8A Sadeveekaev x=6477554,360 y=660199,304 Maapind: 39,71 Kaev: 39,09 Met Põhi: 36,02 Rake: 800/630 pl 1. 36,02 De 1400 PP 2. 36,02 De 1400 PP
SK-13 Sadeveekaev x=6479574,795 y=659875,294 Maapind: 48,54 Kaev: 48,54 met Põhi: 41,47 Rake: 2000 bet 1. 41,47 De 1400 PP 2. 42,37 DN 1500 BET
SK-12A Sadeveekaev x=6479563,269 y=659899,286 Maapind: 47,76 Kaev: 47,76 met Põhi: 41,23 Rake: 800/630 pl 1. 41,23 De 1400 PP 2. 41,23 De 1400 PP
SKPY-7 Läbivigurlihendiga Ühendus x=6479555,965 y=659922,768 Maapind: 46,63 1. 41,13 De 1400 PP 2. 41,13 De 1400 PP 3. 43,50 De 200 PP
Uh. ol.ol. x=6479564,520 y=659921,485 Maapind: 47,00 Torus: 45,62
SK-11A Sadeveekaev x=6479548,523 y=659945,363 Maapind: 46,38 Kaev: 46,38 Met Põhi: 40,98 Rake: 800/630 pl 1. 40,98 De 1400 PP 2. 43,02 De 1400 PP
SK-11 Sadeveekaev x=6479543,908 y=659968,908 Maapind: 45,47 Kaev: 45,47 Met Põhi: 40,88 Rake: 800/630 pl 1. 40,90 De 1400 PP 2. 40,90 De 1400 PP
Uh.ol.ol. x=6479551,585 y=659991,573 Maapind: 44,23 Torus: 41,80
Ühendmik De 200/160 Põlv 15e x=6479544,350 y=659996,270 Maapind: 44,69 Torus: 41,70
SKPY-1 Läbivigurlihendiga Ühendus x=6479543,503 y=659998,884 Maapind: 44,69 1. 40,74 De 1400 PP 2. 40,74 De 1400 PP 3. 41,61 De 160 PP
SPK-1 Sadeveekaev x=6479558,061 y=660076,296 Maapind: 43,45 Kaev: 43,45 Met Põhi: 41,36 Rake: 400/315 pl 1. 41,55 De 160 PP 2. 41,55 De 200 PP
SK-10 Sadeveekaev x=6479543,298 y=660076,645 Maapind: 44,22 Kaev: 44,22 Met Põhi: 40,63 Rake: 1500/630 pl 1. 40,65 De 1400 PP 2. 40,65 De 1400 PP 3. 41,18 De 160 PP
RK-1 (nelinurkne) Restkaev x=6479562,253 y=660067,611 Maapind: 43,76 Kaev: 43,76 met Põhi: 39,66 Rake: 560/500 pl 1. 40,30 De 200 PP
RK-2 (nelinurkne) Restkaev x=6479555,774 y=660069,916 Maapind: 41,77 Kaev: 41,77 met Põhi: 39,62 Rake: 560/500 pl 1. 40,32 De 200 PP 2. 40,32 De 200 PP
SK-9A Sadeveekaev x=6479562,052 y=660076,295 Maapind: 42,07 Kaev: 42,17 Met Põhi: 39,04 Rake: 800/630 pl 1. 39,09 De 1400 PP 2. 39,03 De 1400 PP
SKPY-6 Läbivigurlihendiga Ühendus x=6479545,919 y=660089,908 Maapind: 41,89 1. 38,83 De 1400 PP 2. 38,83 De 1400 PP 3. 40,34 De 200 PP
SK-9 Sadeveekaev x=6479550,284 y=660093,390 Maapind: 41,71 Kaev: 41,65 Met Põhi: 38,52 Rake: 1500/630 pl 1. 38,57 De 1400 PP 2. 38,57 De 1400 PP
De 1400 PP L=25,59 i=0,026
De 1400 PP L=25,71 i=0,004
De 1400 PP L=25,71 i=0,005
De 1400 PP L=25,71 i=0,005
De 1400 PP L=25,71 i=0,026
De 1400 PP L=25,59 i=0,026
De 1400 PP L=25,59 i=0,026
De 1400 PP L=25,59