


















0 5 10 25 50 m

Märkused:

1. Joonise alusplaanina on kasutatud Metricus OÜ(01.2020) poolt koostatud digitaalset alusplaani mõõtkavas M 1:500 (töö nr 19G8347). Kõrgused on EH2000 süsteemis. Koordinaadid L-Est97 süsteemis.
2. Planeeringualast väljaspool asuvad objektid on kajastatud Maa-ameti kaardiserveri ortofotode ja Eesti põhikaardi rasterjoonise põhjal.
3. Detailplaneeringu seletuskiri ja joonised on omavahel lahutamatu seotud planeeringu osad.

TINGMÄRGID


-  planeeringuala piir
-  olemasolev krundipiir
-  olemasolev kõvakattega sõidutee/kõnnitee
-  olemasolev hoone
-  olemasolev pinnasrada
-  olemasolev haljasala
-  olemasolev betoonplaat
-  olemasolev sademevee kanalisatsioonitorustik
-  olemasolev keskpingekaabel
-  olemasolev madalpingekaabel
-  olemasolev sidekanalisatsioon
-  olemasolev sidekaabel
-  olemasolev kanalisatsioonitoru
-  olemasolev veetrass
-  olemasolev madalpingeõhuliin
-  olemasolev gaasitrass

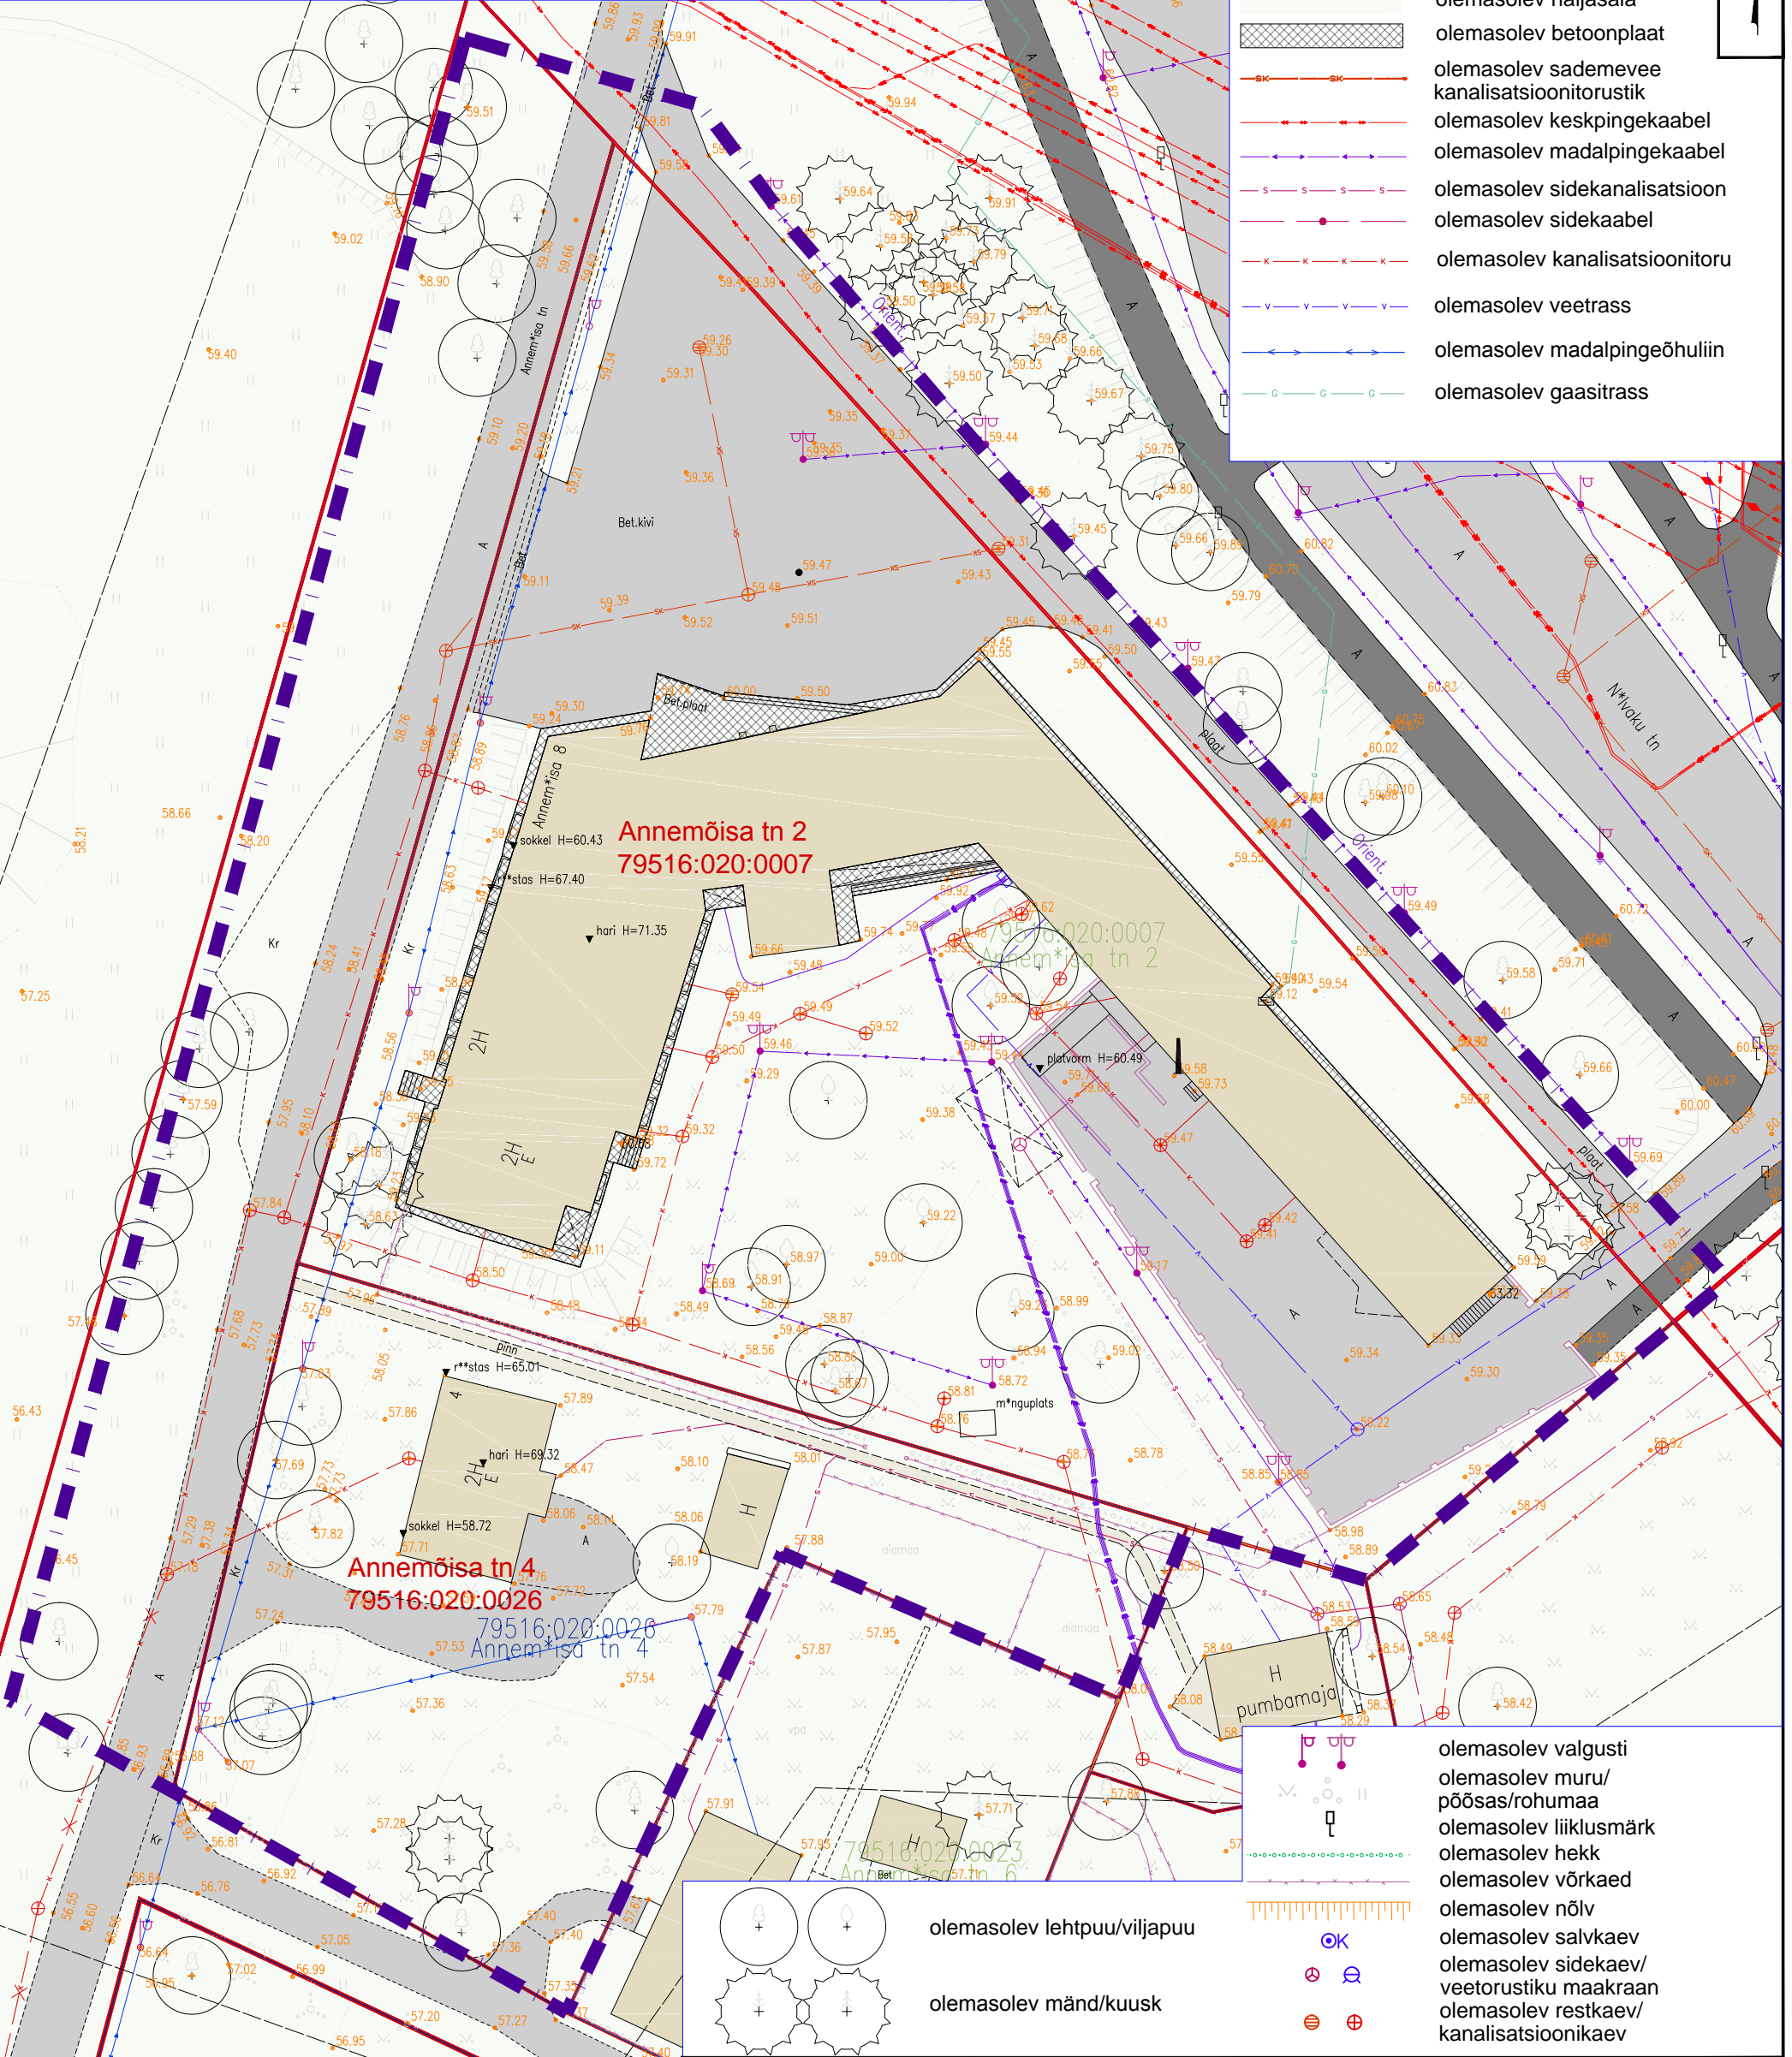

-  olemasolev valgusti
-  olemasolev muru/põõsas/rohuma
-  olemasolev liiklusemärk
-  olemasolev hekk
-  olemasolev võrkaed
-  olemasolev nõlv
-  olemasolev salvkaev
-  olemasolev sidekaev/veetorustiku maakraan
-  olemasolev restkaev/kanalisatsioonikaev

Tööversioon seisuga 19.03.2020

79516:020:0028
Annemõisa tn 10

 Kobras AS Riia 35 www.kobras.ee tel. 7300 310 Tartu 50410 kobras@kobras.ee		Huvitatud isik		EEKBL	
Maastikuarhitekt-planeerija Teele Nigola		Töö nimetus		ANNEMÕISA TN 2 JA ANNEMÕISA TN 4 KRUNTIDE DETAILPLANEERING	
Maastikuarhitekt-planeerija Priit Paalo, Silvia Türkson		Joonise nimetus		OLEMASOLEV OLUKORD	
Kontrollija Kadri Kattai	Kuupäev 19.03.2020	Joonis 3	Jooniseid 5	Mõõtkava 1:500	Töö nr 2019-308
				Formaat A3	