










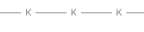




















Märkused:

- Joonise alusplaanina on kasutatud Metricus OÜ (01.2020) poolt koostatud digitaalset alusplaani mõõtkavas M 1:500 (töö nr 19G8347). Kõrgused on EH2000 süsteemis. Koordinaadid L-Est97 süsteemis.
- Planeeringualast väljaspool asuvad objektid on kajastatud Maa-ameti kaardiserveri ortofotode ja Eesti põhikaardi rasterjoonise põhjal.
- Detailplaneeringu seletuskiri ja joonised on omavahel lahutamatu seotud planeeringu osad.

TINGMÄRGID

-  planeeringuala piir
-  olemasolev krundipiir
-  planeeritud hoonestusala
-  planeeritud kõnnitee
-  planeeritud sõidutee
-  võimalik hoone asukoht suurima ehitisealuse pinnaga
-  olemasolev sademevee kanalisatsioonirustik
-  olemasolev keskpingekaabel
-  olemasolev madalpingekaabel
-  olemasolev gaasitrass
-  olemasolev sidetrass
-  olemasolev kanalisatsioonitoru
-  olemasolev veetrass
-  rekonstrueeritav veetrass
-  olemasolev madalpingehüülin
-  planeeritud soojatrass
-  planeeritud madalpingekaabel
-  planeeritud sidekaabel
-  planeeritud veetrass
-  planeeritud kanalisatsioonitrass
-  planeeritud sademevee kanalisatsioonitrass
-  planeeritud elektrikilp
-  likvideeritav objekt
-  ümbertõstetav tänavavalgustus
-  planeeritud võimalik puu või põõsa asukoht
-  planeeritud õli- ja mudapüüdur
-  planeeritud sademevee immutussüsteem
-  planeeritud tehnoõrgu servituut

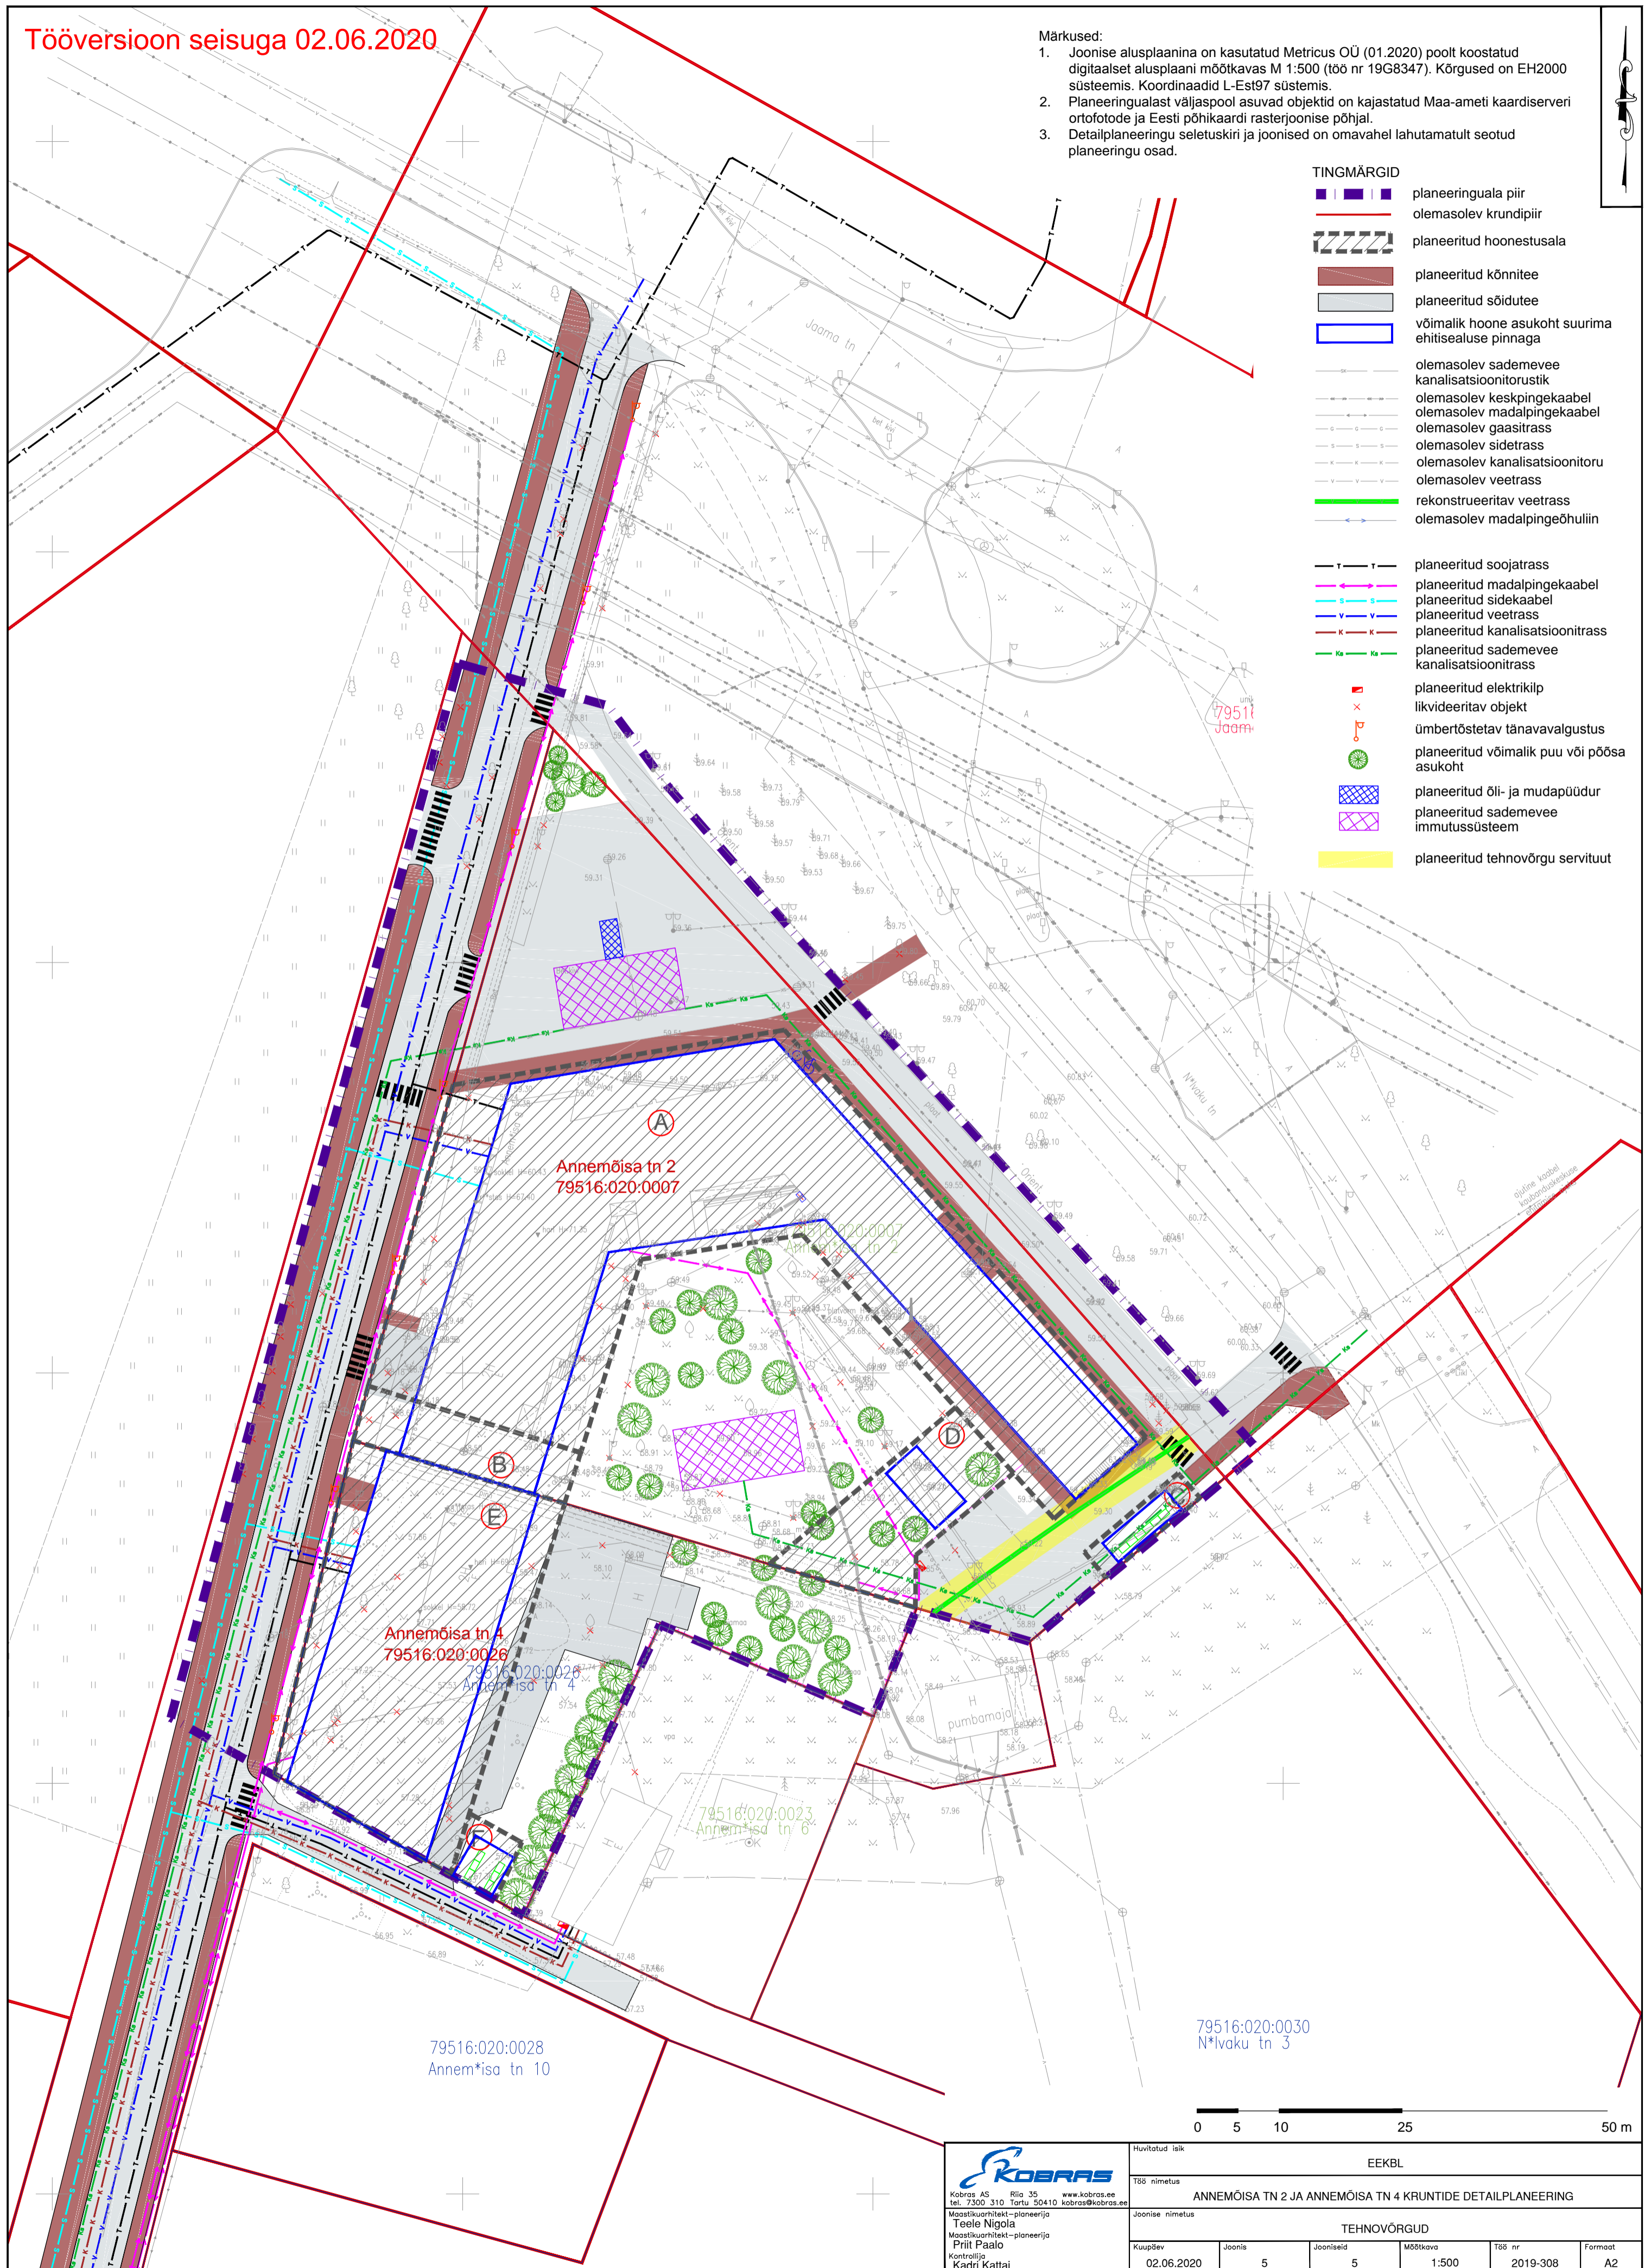

 Kobras AS Riia 35 www.kobras.ee tel. 7300 310 Tartu 50410 kobras@kobras.ee		Huvitatud isik EEKBL	
Maastikuarhitekt-planeerija Teele Nigola Maastikuarhitekt-planeerija Priit Paalo Kontrollija Kadri Kattai		Töö nimetus ANNEMÕISA TN 2 JA ANNEMÕISA TN 4 KRUNTIDE DETAILPLANEERING	
Joonise nimetus TEHNOÕRGUD		Joonise nimetus TEHNOÕRGUD	
Kuupäev	Joonis	Jooniseid	Mõõtkava
02.06.2020	5	5	1:500
Töö nr	Formaat		
2019-308	A2		