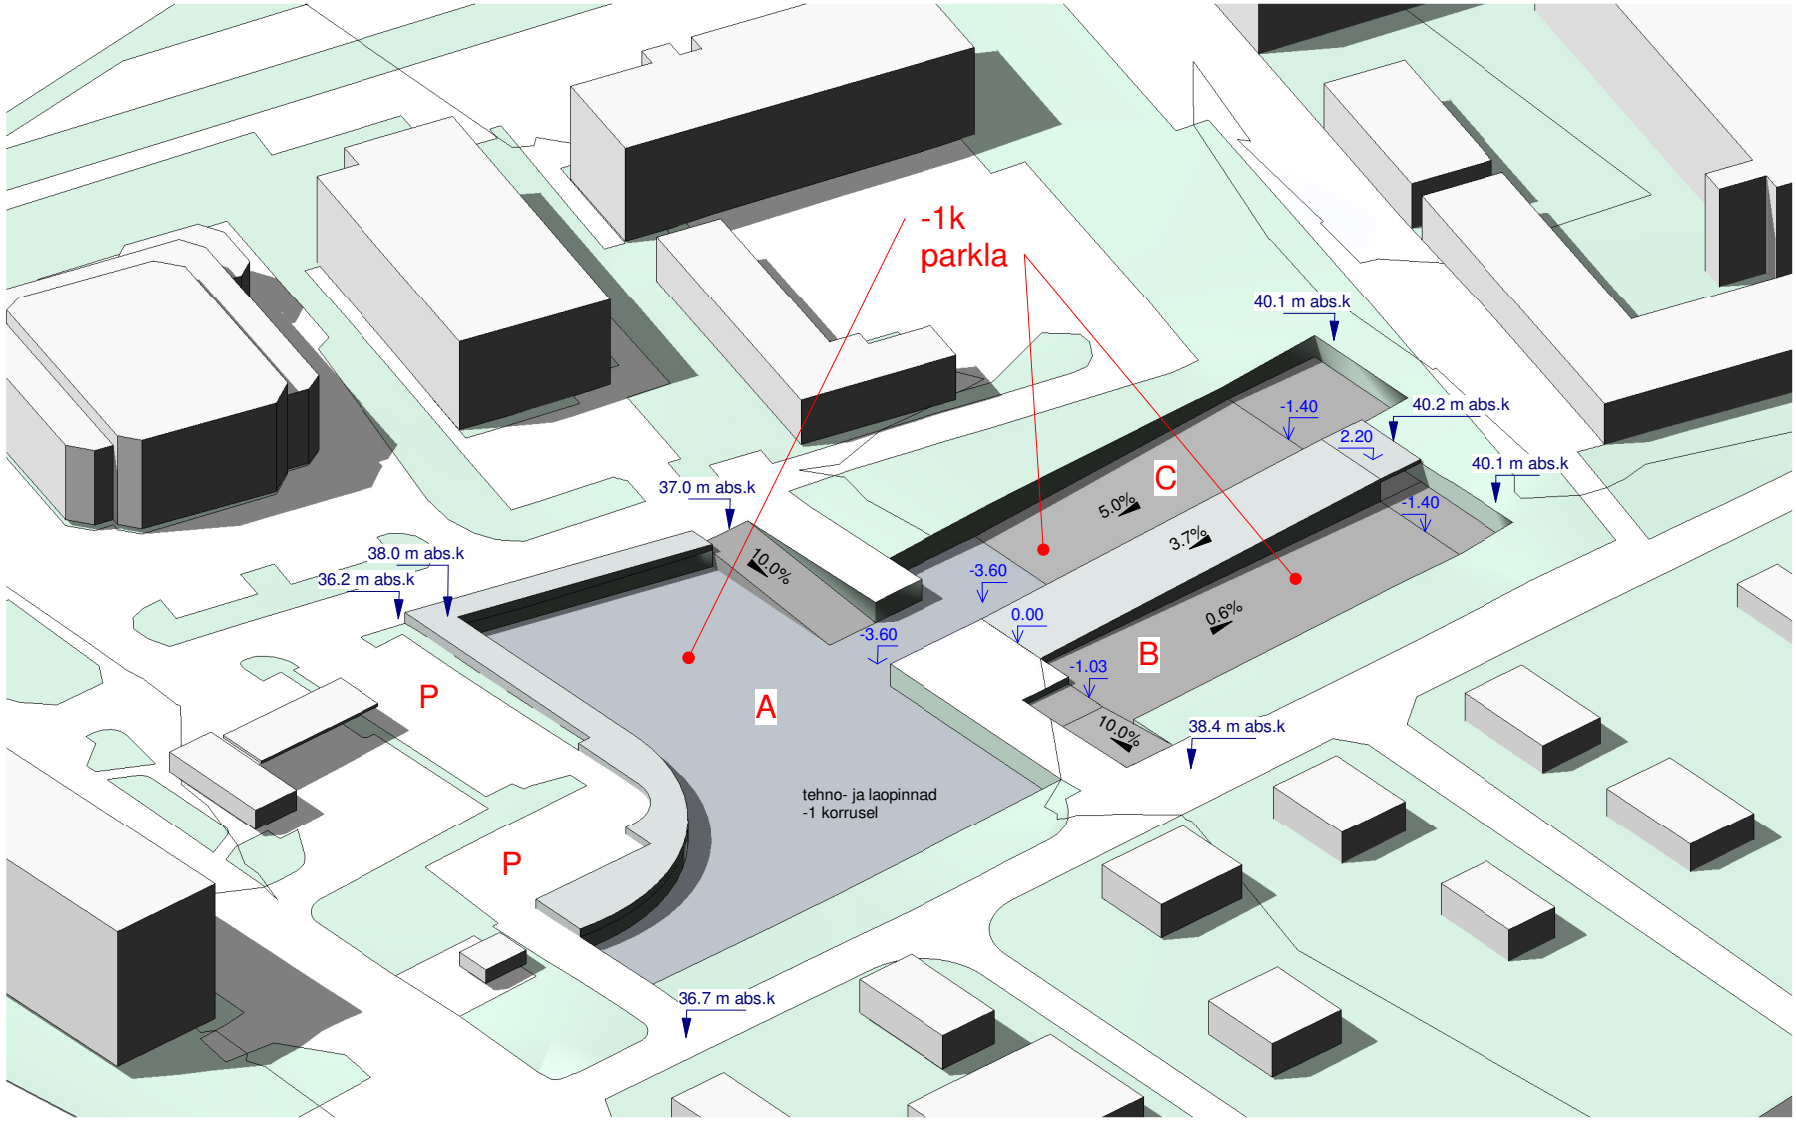
-1k
parkla
40.1 m abs.k
40.2 m abs.k
40.1 m abs.k
-1.40
2.20
-1.40
C
5.0%
3.7%
37.0 m abs.k
38.0 m abs.k
36.2 m abs.k
10.0%
-3.60
0.00
0.6%
-3.60
B
-1.03
10.0%
38.4 m abs.k
P
A
tehno- ja laopinnad
-1 korrusel
P
36.7 m abs.k

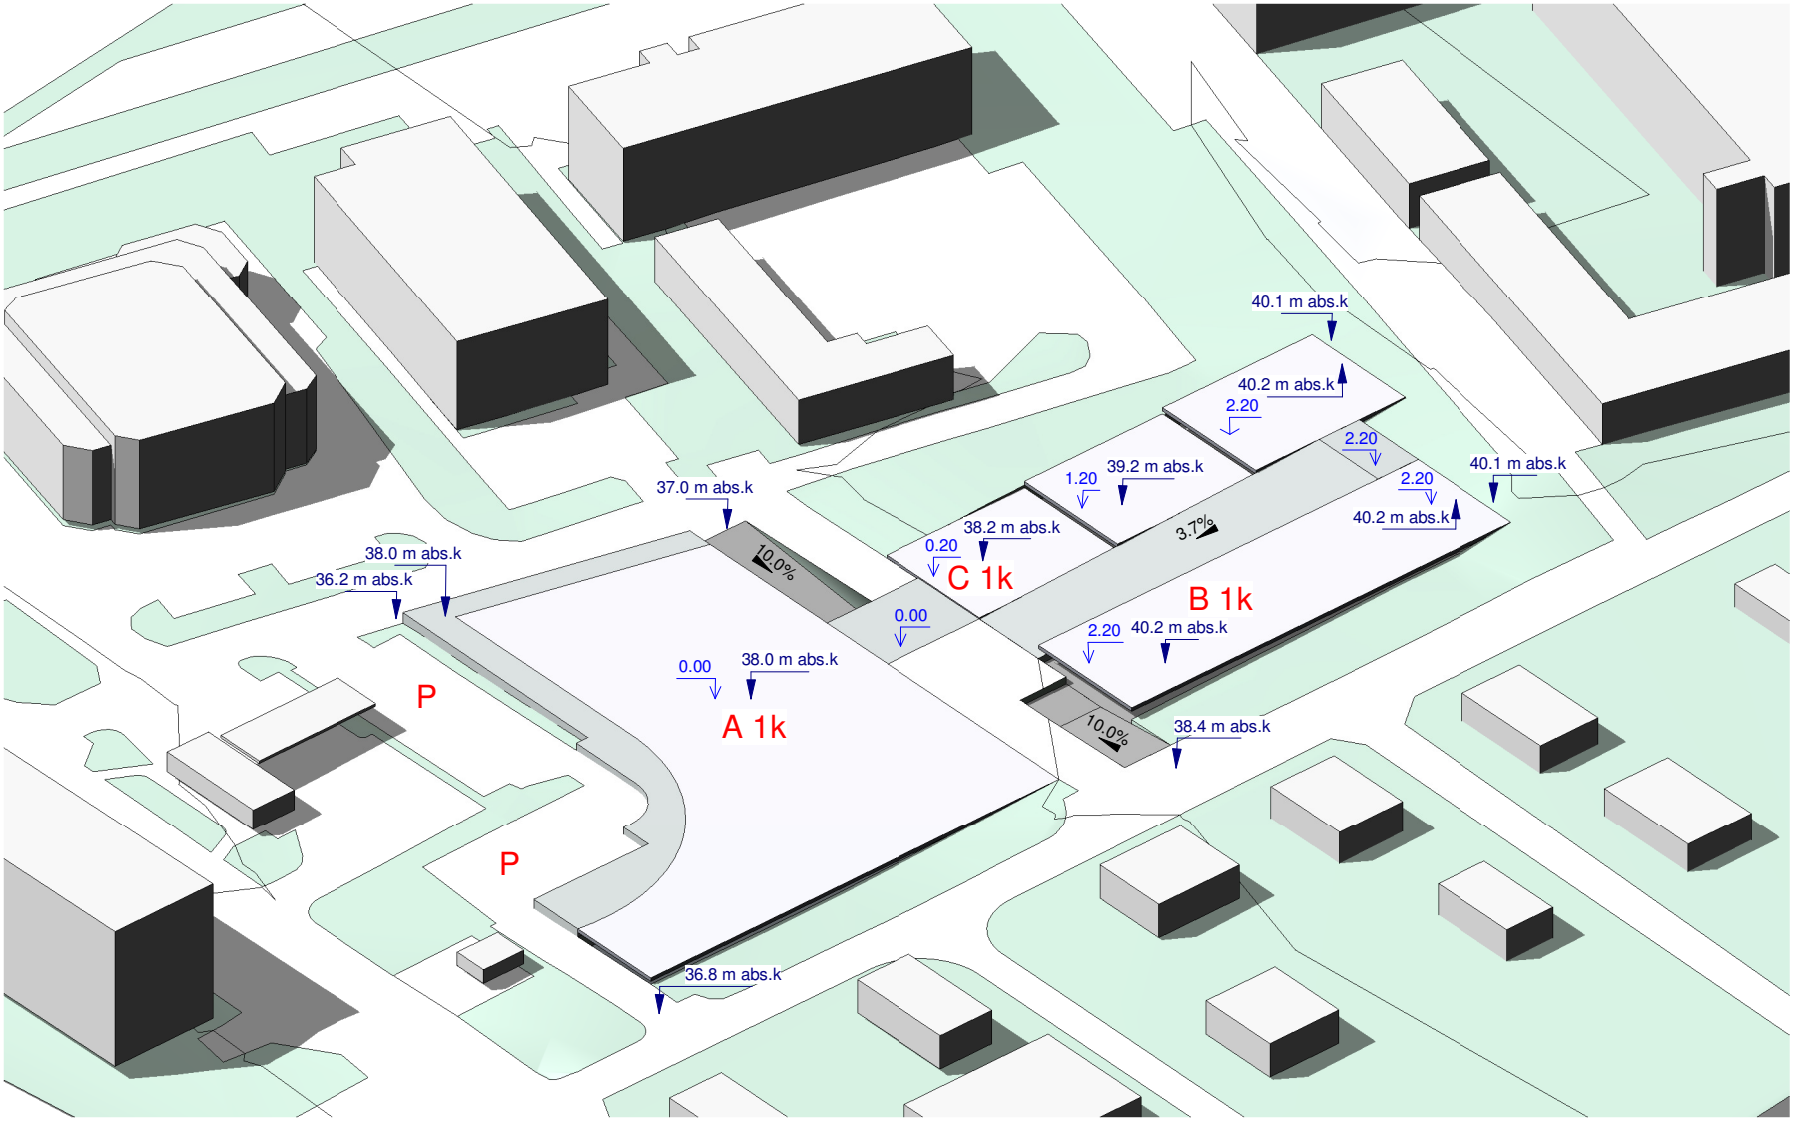
40.1 m abs.k
40.2 m abs.k
2.20
2.20
39.2 m abs.k
1.20
40.1 m abs.k
2.20
37.0 m abs.k
40.2 m abs.k
38.2 m abs.k
0.20
3.7%
38.0 m abs.k
36.2 m abs.k
10.0%
C 1k
B 1k
0.00
2.20
40.2 m abs.k
0.00
38.0 m abs.k
P
A 1k
10.0%
38.4 m abs.k
P
36.8 m abs.k

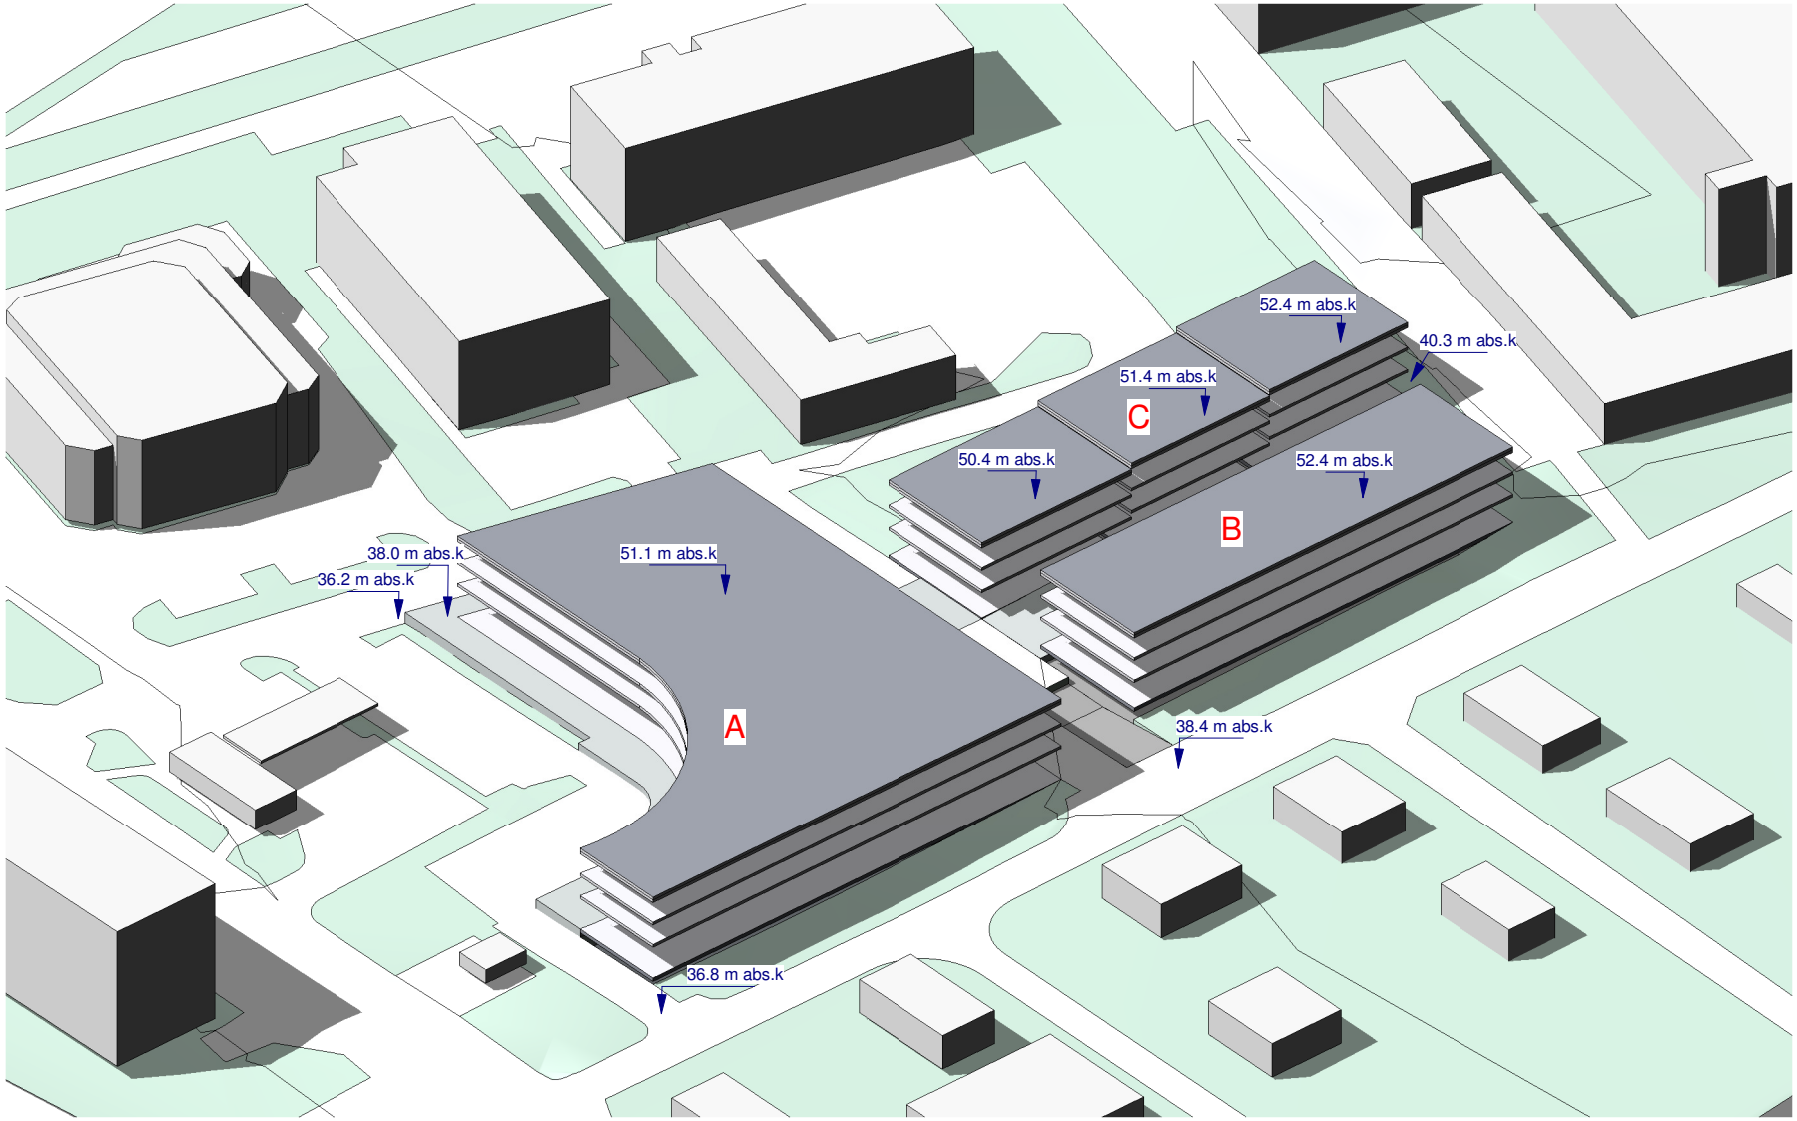
52.4 m abs.k
40.3 m abs.k
51.4 m abs.k
C
50.4 m abs.k
52.4 m abs.k
B
38.0 m abs.k
36.2 m abs.k
51.1 m abs.k
A
38.4 m abs.k
36.8 m abs.k