


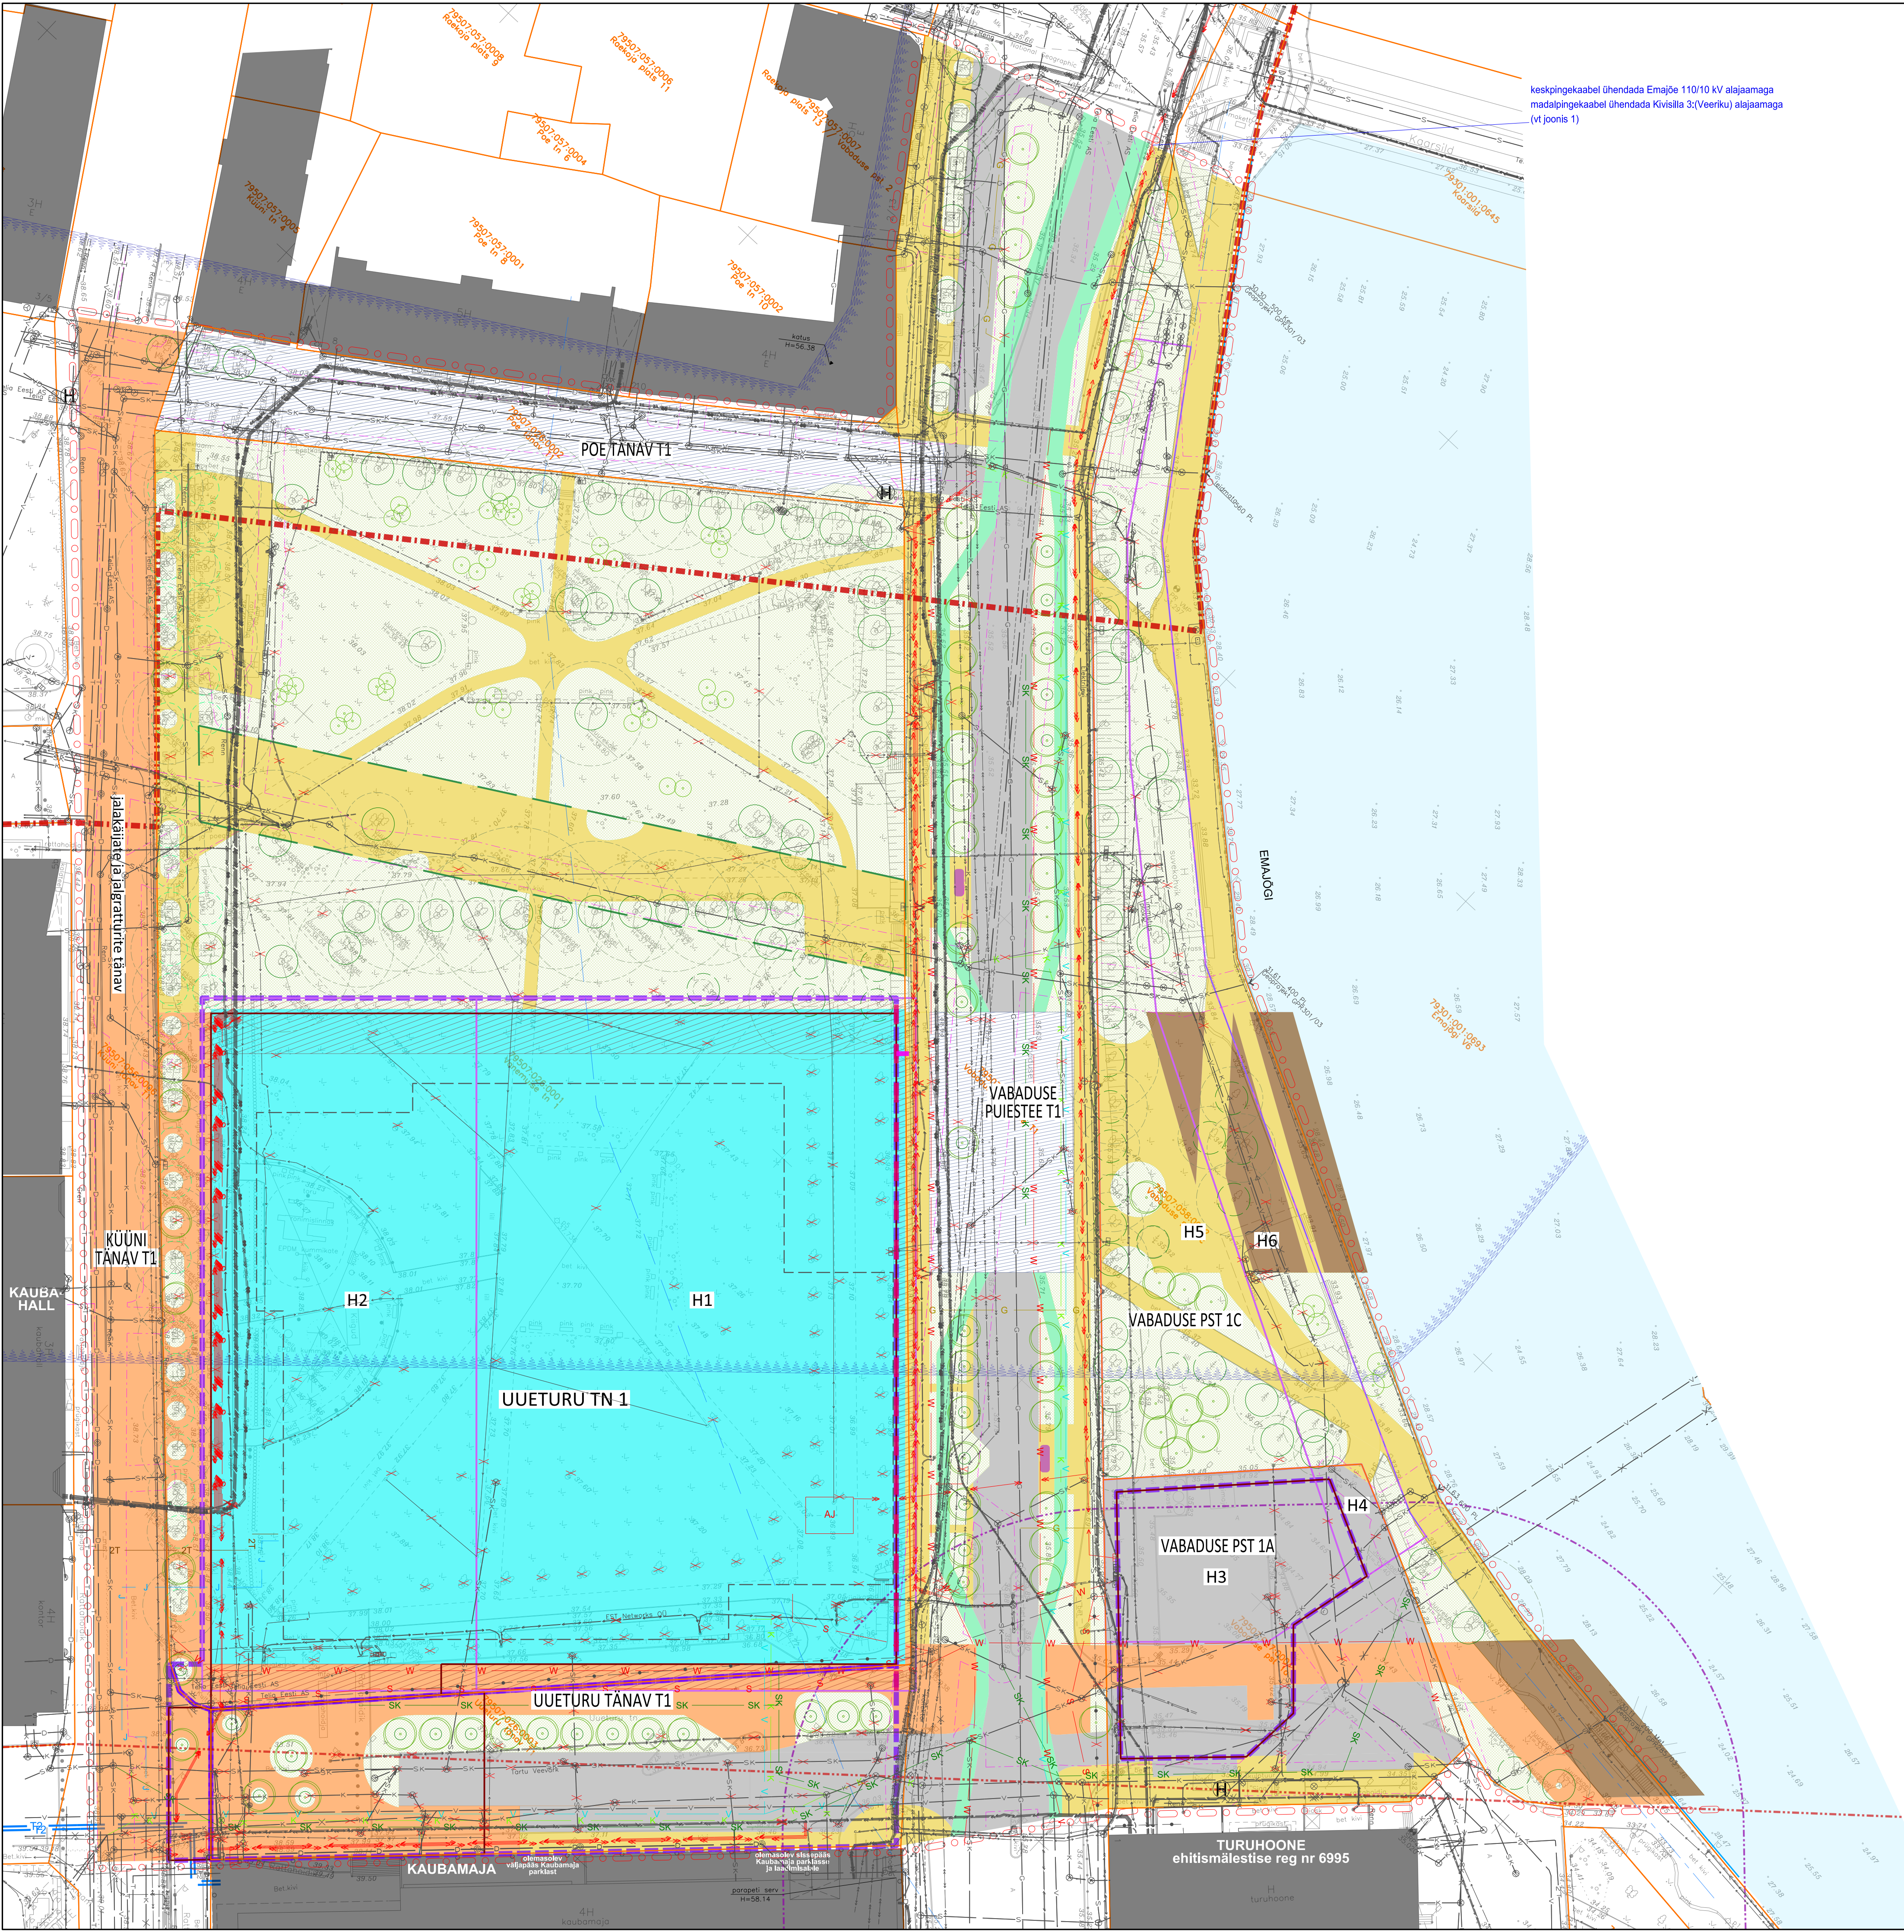

○ ○ ○ ○ ○

- | | |
|--|---|
| | planeeringuala piir |
| | krundipiir |
| | maapealne hoonestusala |
| | maa-alune hoonestusala |
| | suurim lubatud maapealne hoonete ehitisealune pind |
| | suurim lubatud maa-alune hoonete ehitisealune pind |
| | hoonestusala, kus on lubatud vaid konsoolne hoonesa |
| | kohustuslik ehitusjoon |
| | hoone I korruse välisseina kontuur arhitektuurivõitluse võitdoots |
| | haljasala, jalgteede ja vaba aja veetmise ala |
| | ajalooline Kauba tänava asukoht, mänguala |
| | parkimiskohad / kohtade arv / invasõidukite kohtade arv |
| | jalgtraste parkimiskohad |
| | ülekäigurada |
| | astmestik, terras |
| | olemasolev säiliv / soovitatav säiliv / säiliv või vajadusel asendatav puu / juurestiku kaitseseala |
| | puu / konteinerhaljastus / pöösas või väike puu |
| | sõidutee |
| | jalakäijate ala |
| | jalgtrastate |
| | jalakäijate ja jalgtrasturite ala |
| | jalakäija ja jalgtrasturi eelistusega jagatud tänavaruumi ala |
| | bussiootepaviljon |
| | tavaline veepiir |
| | kalda ehituskeeluvööndi piir |
| | kalda piiranguvööndi piir |
| | Tartu muinsuskaitseala piir |
| | Tartu muinsuskaitseala kaitsevööndi piir |
| | mälestise Tartu linnakindlustuse piir |
| | ehitismälestise kaitsevööndi piir |
| | likvideeritav objekt |
| | veetoru |
| | reoveekanalisatsioon |
| | sademeveekanalisatsioon |
| | kaugküte |
| | telekommunikatsioon |
| | madalpinge elektrikaabel / liitumiskip |
| | keskpinge elektrikaabel |
| | tänavavalgustuse elektrikaabel |
| | gaasitoru |
| | kaugjahutus |
| | hoonesises elektrilajaama ligikaudne asukoht |
| | olemasolev tuleõrjehõdrant |
| | varem projekteeritud jahutustorustik |
| | olemasolevate säilivate ühisveevõrgu, reoveekanalisatsiooni ja sademeveekanalisatsiooni torustike kaitsevööndi piir |

AB Artes Terrae OÜ	Projekti juht Mart Hioob	Planeeringu koostamise korraldaja	Tartu linnavalitsus	Töö arv	23073
Reg nr 12978320		Hooldatav isik	Tartu linn	Kuupäev	28.11.2017
Küüriti tn 14, Tartu 51007	Muutisühiselt Karl Hansson	Asukoht	Tartu linn	Mööb	1:
art.es.artes.ee		Faili nimi	23073DP1	loonised	Uueturu1.dgn